

Z7.07





ADRES:
UL. ZBYTKI 7

MIESZKANIE:
nr 7

METRAŻ:
59,99 m²

PIĘTRO:
1 piętro

NR	POMIESZCZENIE	POWIERZCHNIA
1	SALON Z ANEKSEM	26,46 m ²
2	HOL	7,62 m ²
3	ŁAZIENKA	4,68 m ²
4	POKÓJ	10,61 m ²
5	POKÓJ	10,62 m ²
6	BALKON	23,96 m ²

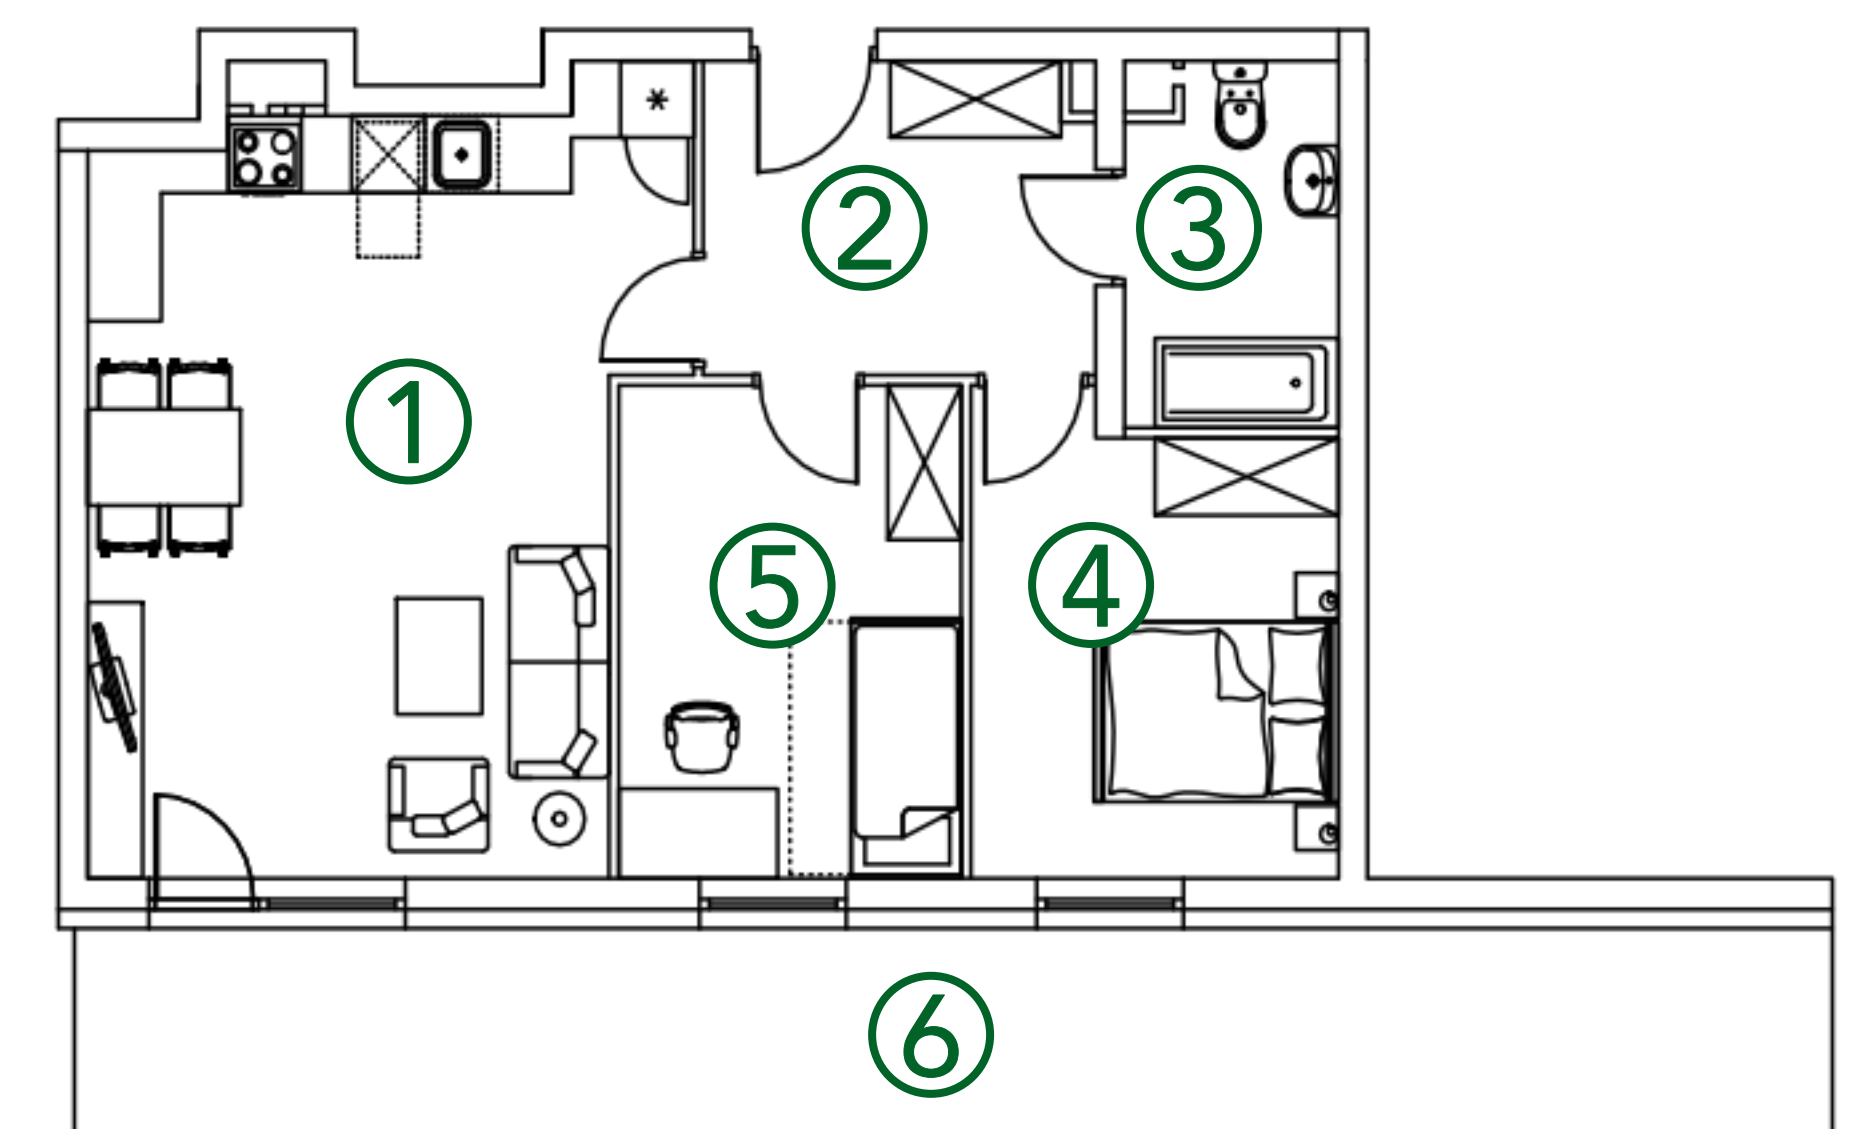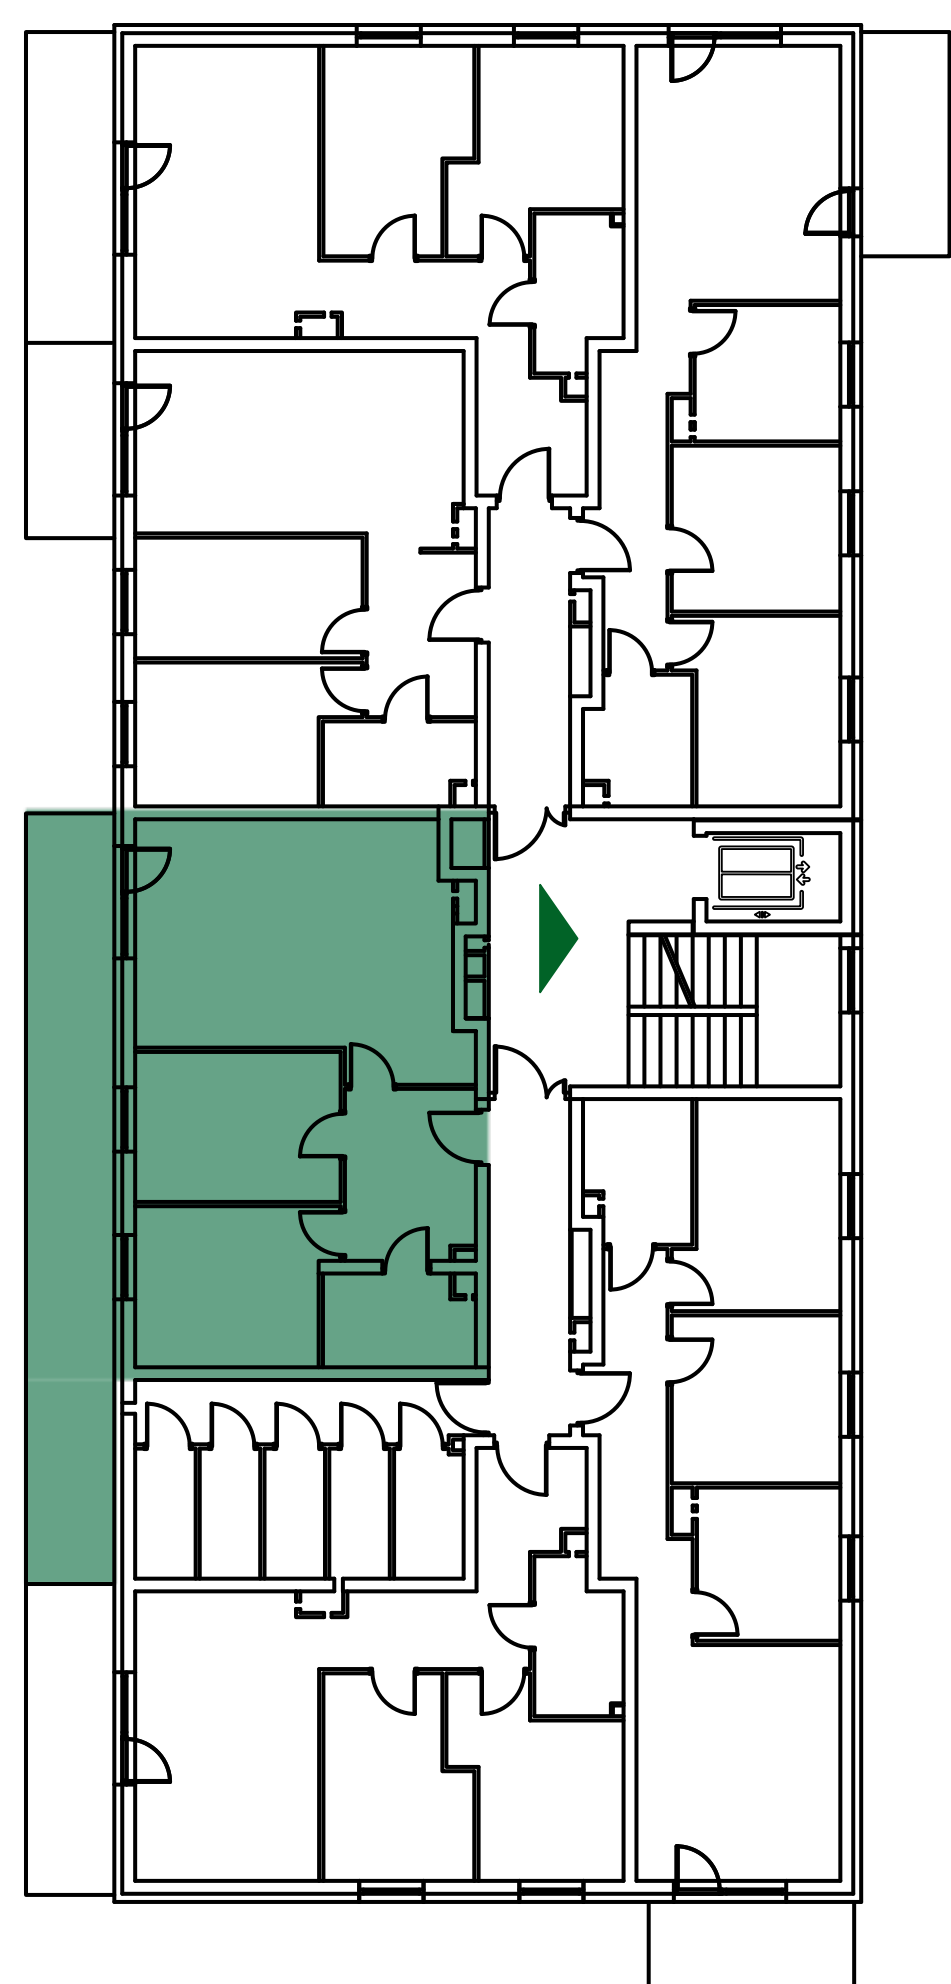

+48 730 055 102

ZBYTKI@BUDOMATEX.PL

BUDOMATEX.PL



Budomatex S.A.
ul. Sokołowska 60A, 08-110 Siedlce
KRS: 000093825

Biuro sprzedaży Warszawa
ul. Geometryczna 5 lok. 12,
03-290 Warszawa

Materiał ma charakter informacyjny i nie stanowi oferty w rozumieniu art. 66 § 1 k.c. Wykończenie, układ, wizualizacje oraz podane powierzchnie mają charakter poglądowy i mogą ulec zmianie. Powierzchni pod ściankami działowymi nie wliczamy do powierzchni lokalu.