

B.6.6



**Pułaskiego**

MIESZKANIE:

**nr 133**


METRAŻ:

**88,16 m<sup>2</sup>**

PIĘTRO:

**5 piętro**

NR	POMIESZCZENIE	POWIERZCHNIA
1	HOL	12,53 m <sup>2</sup>
2	SALON	25,49 m <sup>2</sup>
3	KUCHNIA	7,83 m <sup>2</sup>
4	ŁAZIENKA	5,57 m <sup>2</sup>
5	WC	1,71 m <sup>2</sup>
6	POKÓJ	11,85 m <sup>2</sup>
7	POKÓJ	14,88 m <sup>2</sup>
8	POKÓJ	8,30 m <sup>2</sup>
9	BALKON	4,19 m <sup>2</sup>

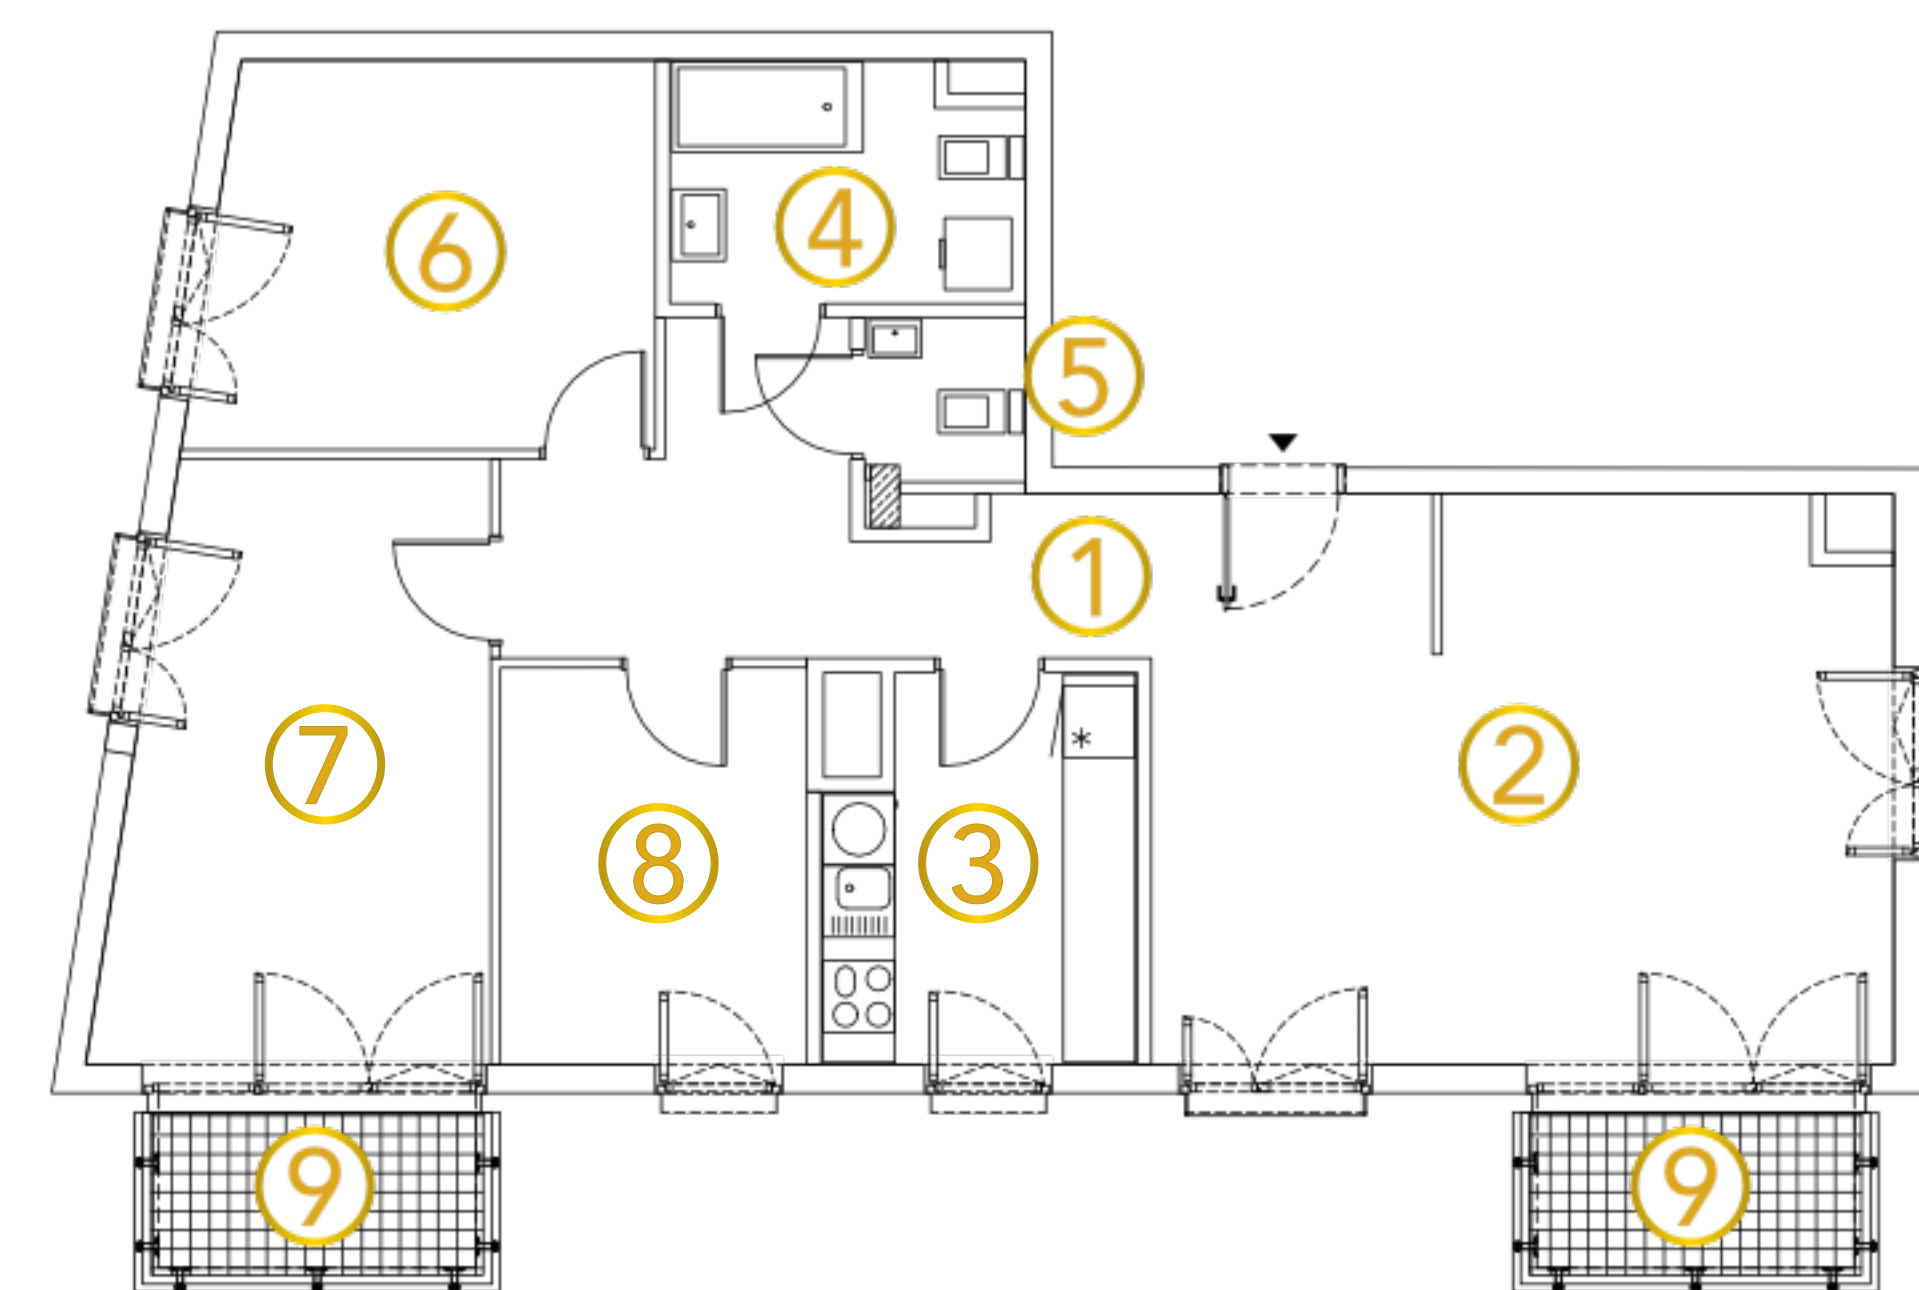

+48 790 405 706

SPRZEDAZ@BUDOMATEX.PL

BUDOMATEX.PL

**BUDOMATEX**

**Budomatex S.A.**

ul. Sokołowska 60A, 08-110 Siedlce  
KRS: 000093825

**Biuro sprzedaży Siedlce**

ul. Sokołowska 60A,  
08-110 Siedlce

Materiał ma charakter informacyjny i nie stanowi oferty w rozumieniu art. 66 § 1 k.c. Wykończenie, układ, wizualizacje oraz podane powierzchnie mają charakter poglądowy i mogą ulec zmianie. Powierzchni pod ściankami działowymi nie wliczamy do powierzchni lokalu.