

G5A.02

ADRES:  
**UL. GEOMETRYCZNA 5A**  
WARSZAWA, BIAŁOLEKA




MIESZKANIE:  
**nr 2**

PIĘTRO:  
**parter**

METRAŻ:  
**43,84 m<sup>2</sup>**



NR	RODZAJ	POWIERZCHNIA
1	HOL	4,98 m <sup>2</sup>
2	SALON Z ANEKSEM	21,61 m <sup>2</sup>
3	POKÓJ	11,52 m <sup>2</sup>
4	ŁAZIENKA	5,73 m <sup>2</sup>
5	OGRÓDEK	14,06 m <sup>2</sup>

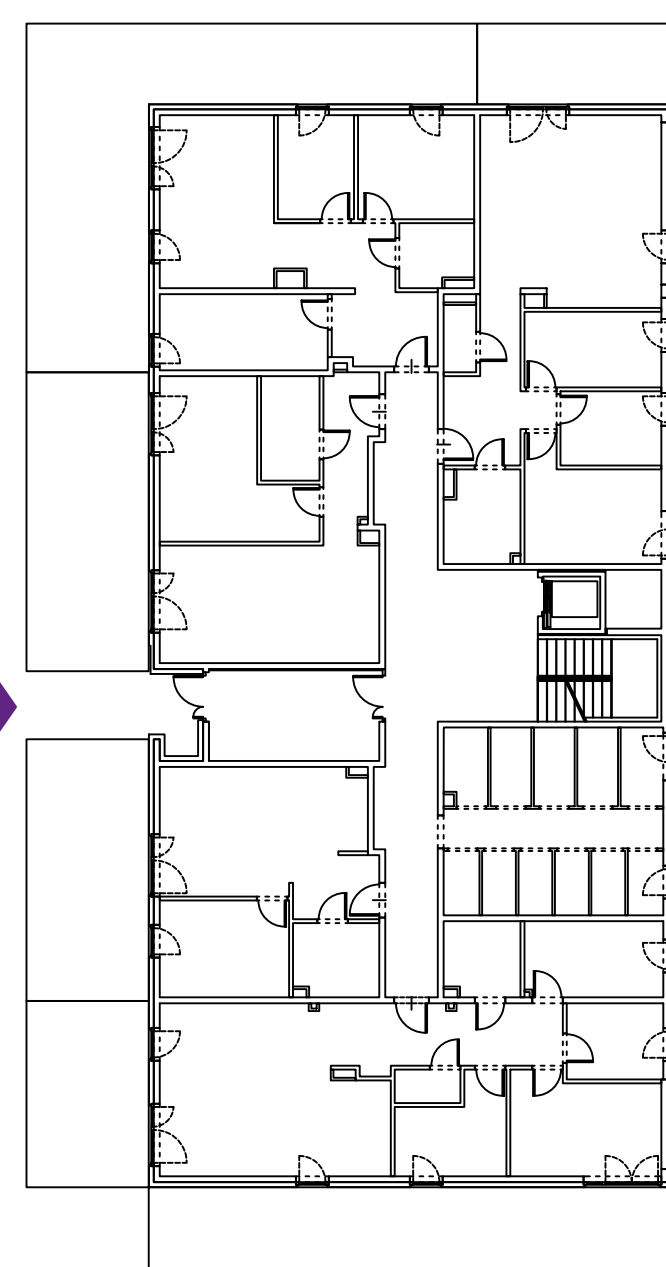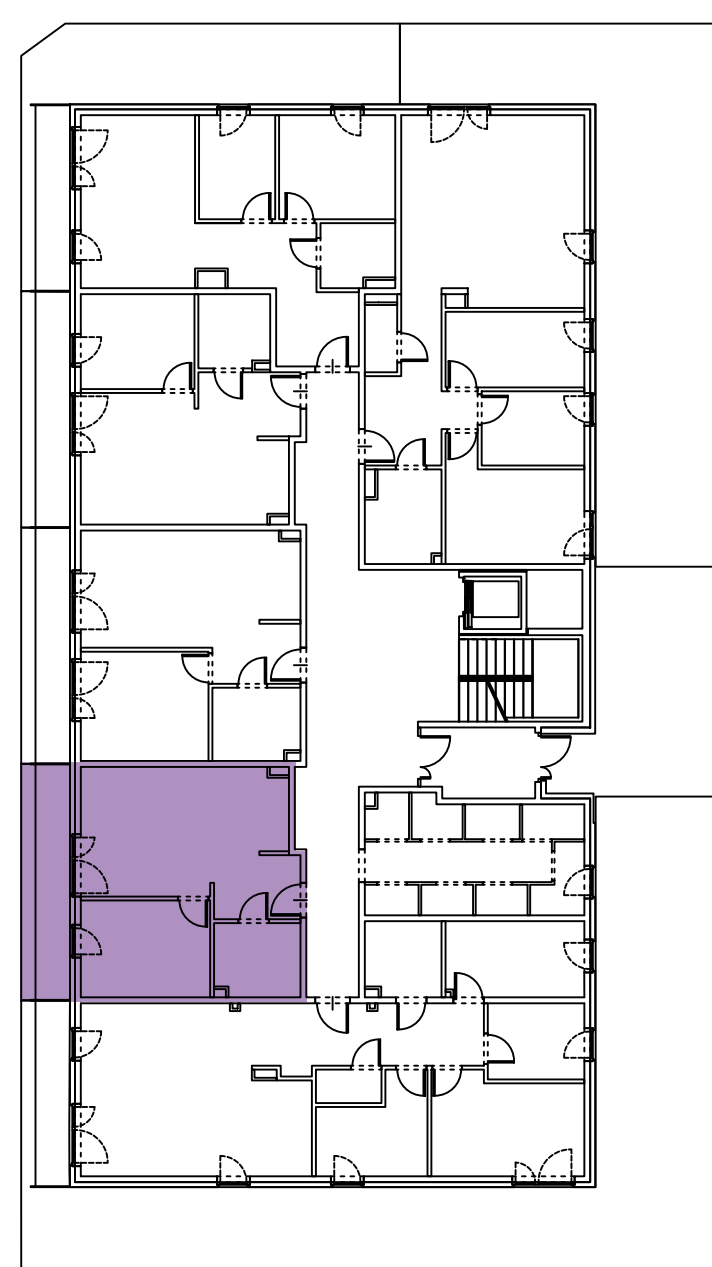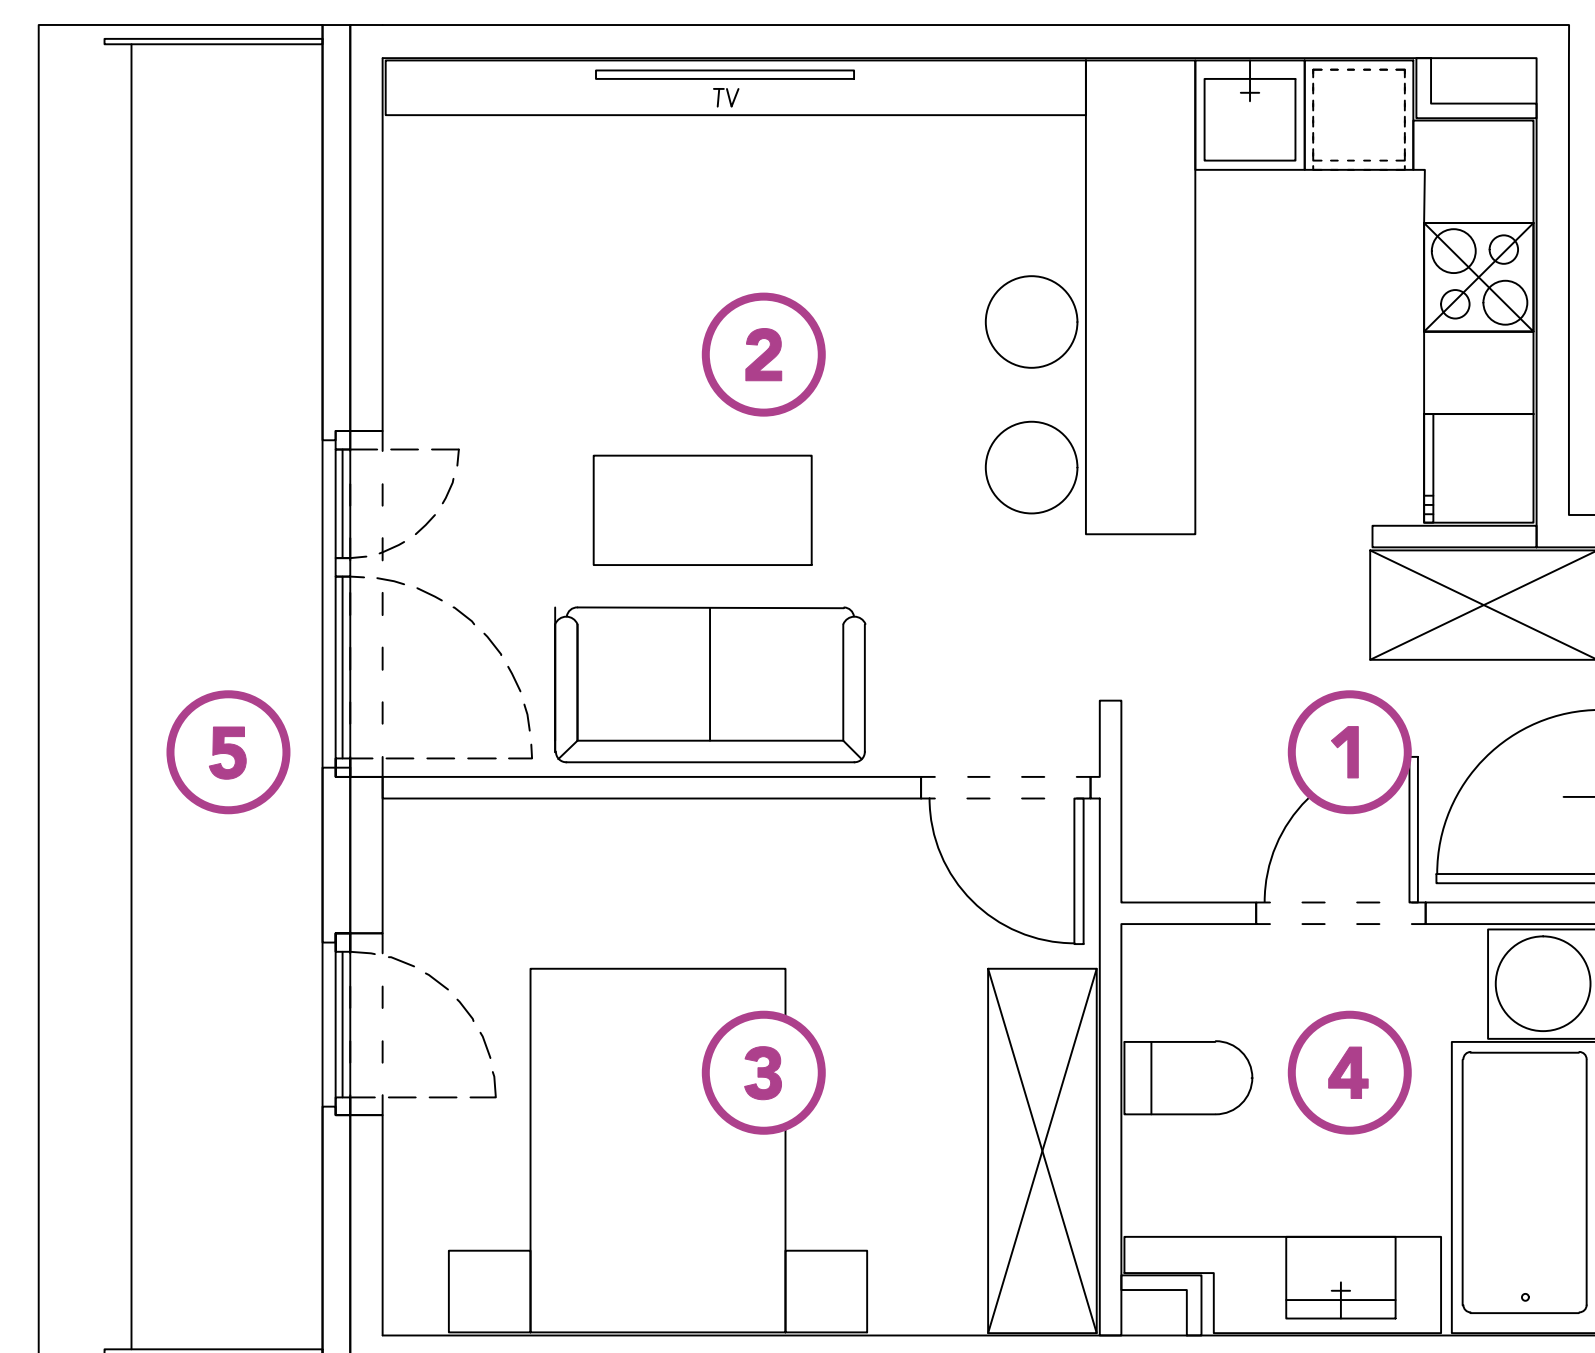

+48 730 055 102

GEOMETRYCZNA@BUDOMATEX.PL

BUDOMATEX.PL

**BUDOMATEX**

Budomatex S.A.  
ul. Sokołowska 60A, 08-110 Siedlce  
KRS: 000093825

Biuro sprzedaży Warszawa  
ul. Geometryczna 5 lok. 12,  
03-290 Warszawa

Materiał ma charakter informacyjny i nie stanowi oferty w rozumieniu art. 66 § 1 k.c. Wykończenie, układ, wizualizacje oraz podane powierzchnie mają charakter poglądowy i mogą ulec zmianie. Powierzchni pod ściankami działowymi nie wliczamy do powierzchni lokalu.