
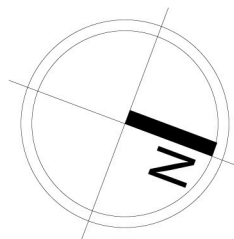


**MIESZKANIE NR 9 | 62,42 m<sup>2</sup>**

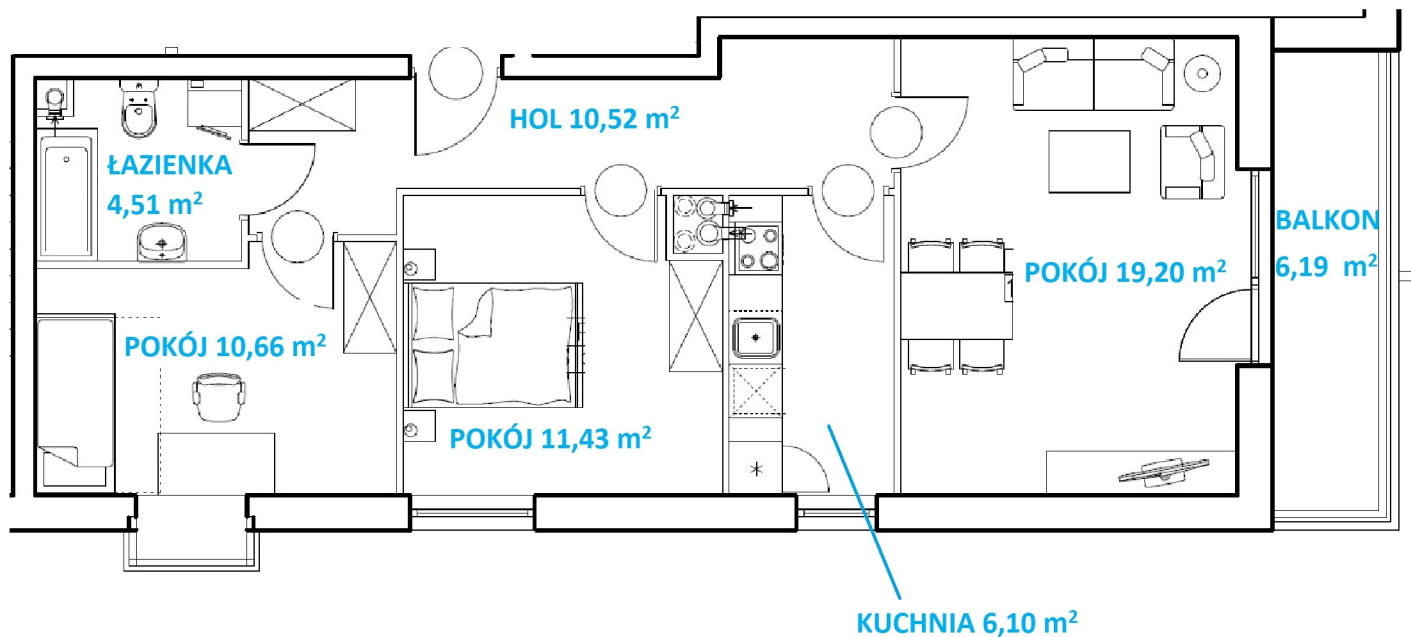

Powierzchnie liczone są według normy PN-ISO 9836:1997.

Powierzchnie pod ściankami działowymi, a także balkonów/tarasów nie są wliczane do powierzchni lokalu.

Powierzchnie lokalu i pomieszczeń są szacunkowe i mogą ulec zmianie. Aranżacja lokalu jest przykładowa.



|               |   |
|---------------|---|
| BUDYNEK       | 9 |
| KLATKA        | 1 |
| PIĘTRO        | 1 |
| NR MIESZKANIA | 9 |



Budomatrix SA, ul. Sokołowska 60A, 08-110 Siedlce  
tel. 25 632-40-08 lub 25 632-67-04, tel. kom. 509-714-879  
biuro@budomatrix.pl, sprzedaz@budomatrix.pl

**www.budomatrix.pl**

