

G5B.04

MIESZKANIE:

nr 4

METRAŻ:

43,06 m²

PIĘTRO:

parter



ADRES:

**UL. GEOMETRYCZNA 5B
WARSZAWA, BIAŁOLEKA**

NR	POMIESZCZENIE	POWIERZCHNIA
1	SALON Z ANEKSEM	21,48 m ²
2	HOL	6,22 m ²
3	ŁAZIENKA	4,38 m ²
4	POKÓJ	10,98 m ²
5	TARAS	12,39 m ²



GEOMETRYCZNA

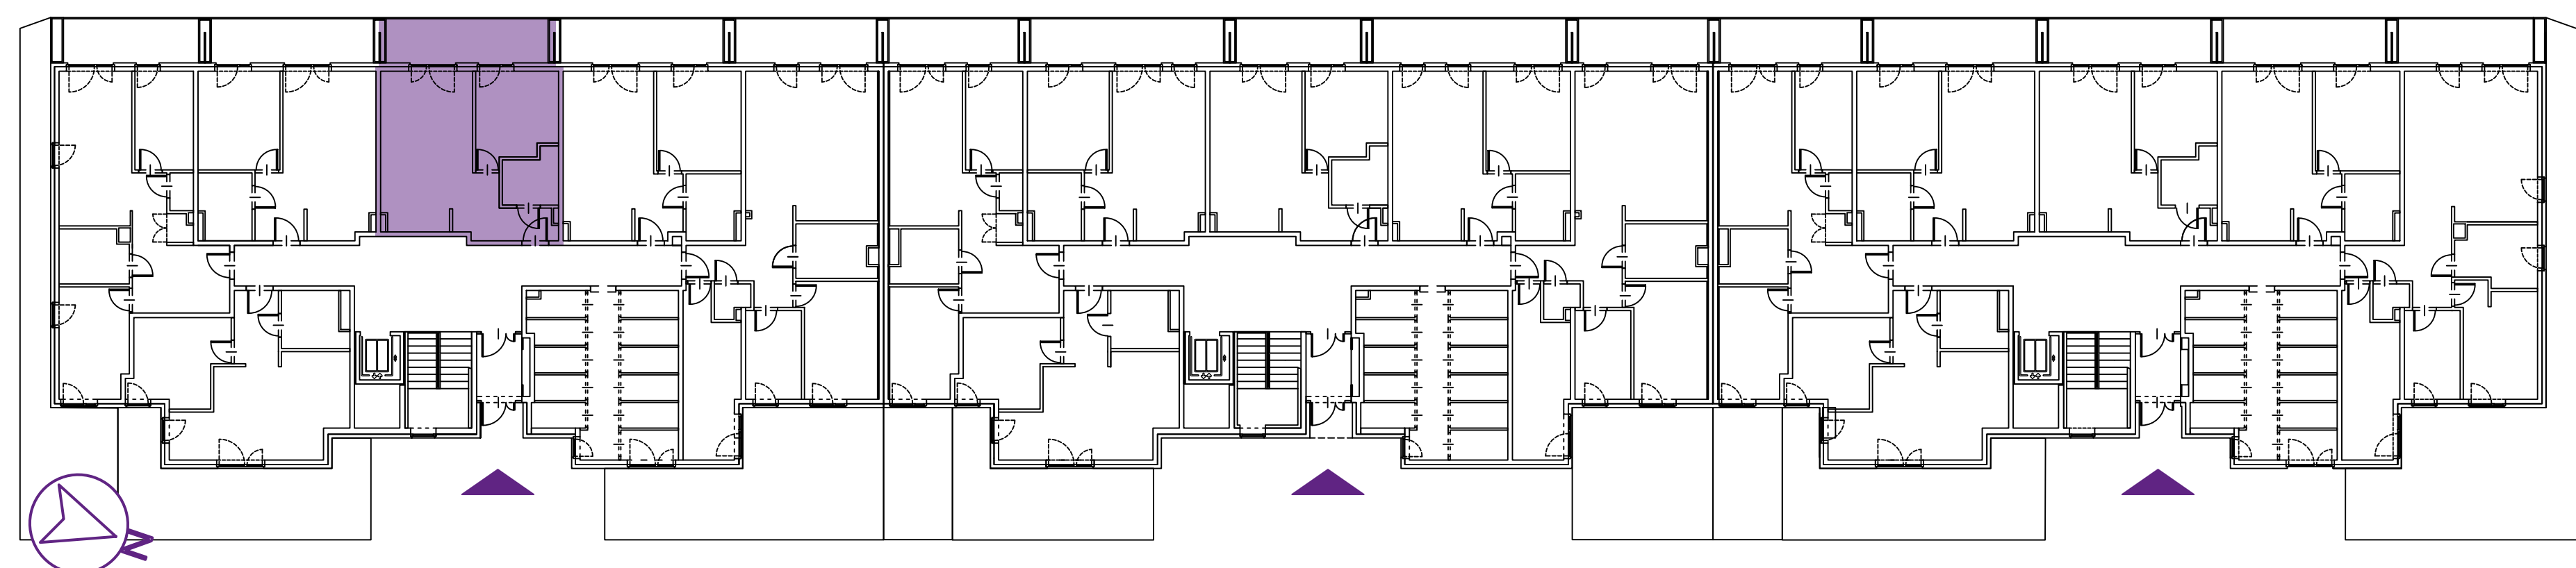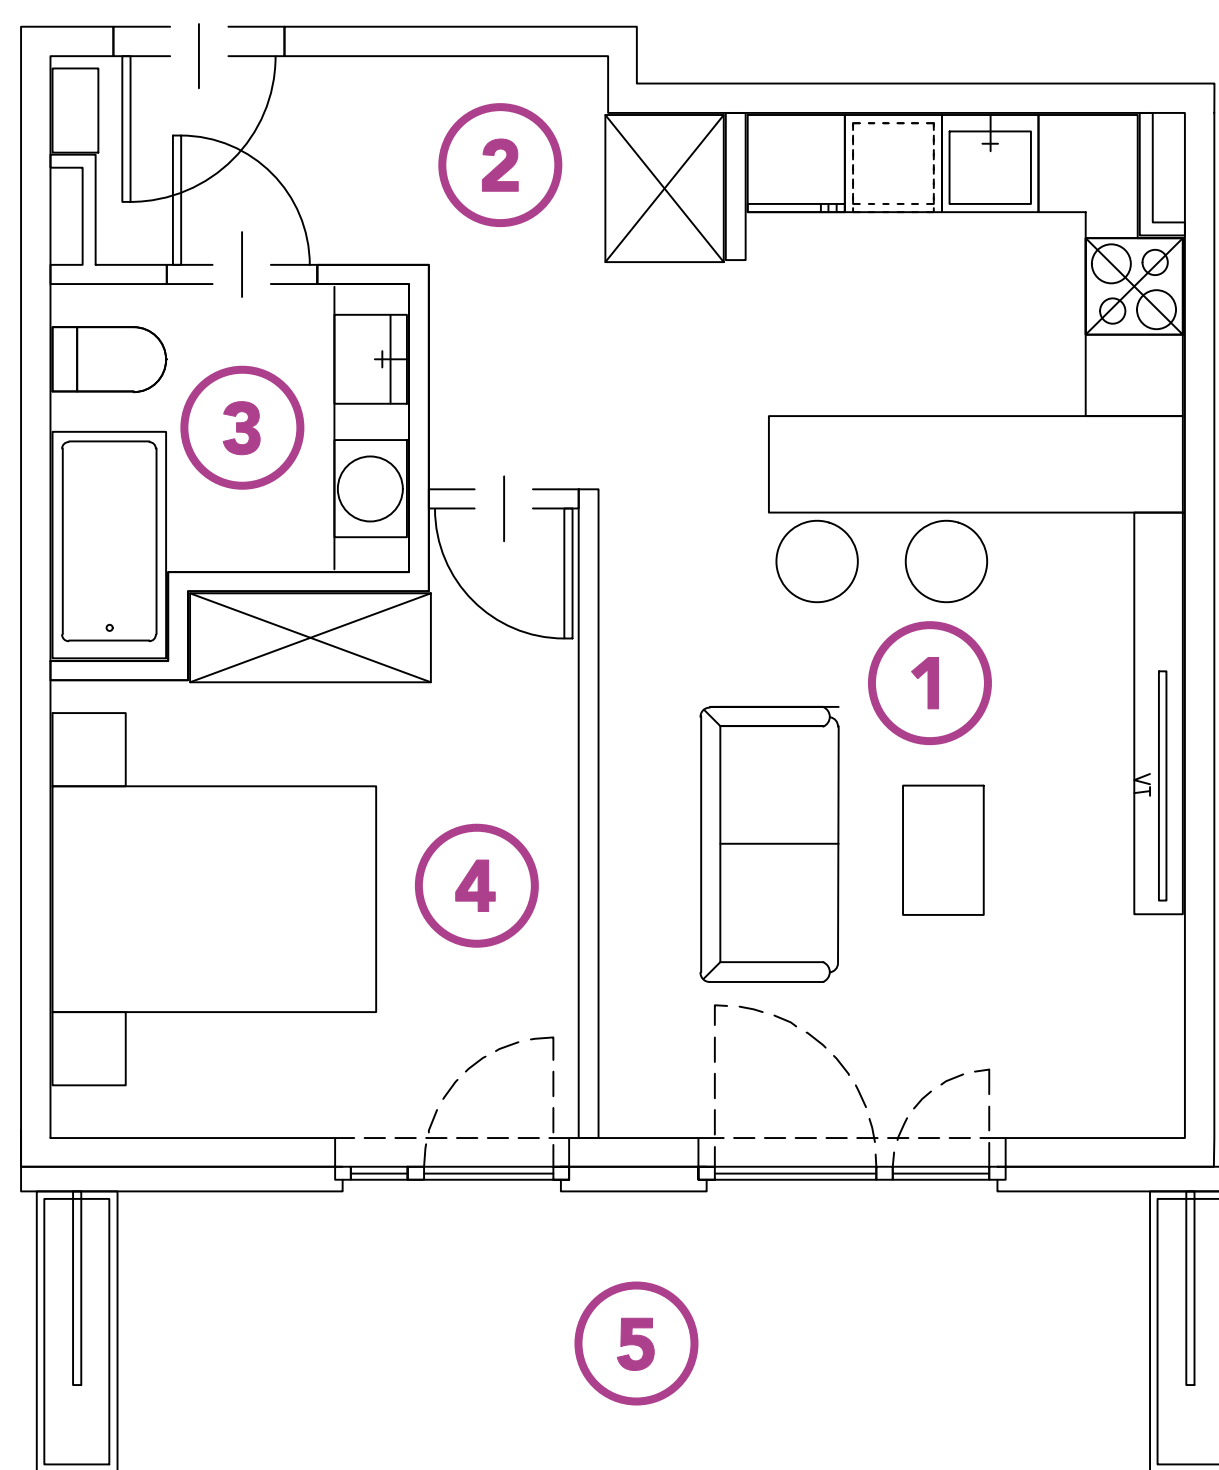

☎ +48 730 055 102

✉ GEOMETRYCZNA@BUDOMATEX.PL🌐 BUDOMATEX.PL

Budomatex S.A.

ul. Sokołowska 60A, 08-110 Siedlce
KRS: 000093825

Biuro sprzedaży Warszawa

ul. Geometryczna 5 lok. 12,
03-290 Warszawa

Materiał ma charakter informacyjny i nie stanowi oferty w rozumieniu art. 66 § 1 k.c. Wykończenie, układ, wizualizacje oraz podane powierzchnie mają charakter poglądowy i mogą ulec zmianie. Powierzchni pod ściankami działowymi nie wliczamy do powierzchni lokalu.