



Geometryczna 5B, Warszawa



MIESZKANIE: 59

METRAŻ: 82,17 m²

PIĘTRO: PARTER



NR	POMIESZCZENIE	POWIERZCHNIA
1	HOL	10,16 m ²
2	WC	1,62 m ²
3	POKÓJ	13,18 m ²
4	POKÓJ	7,53 m ²
5	POKÓJ	12,93 m ²
6	ŁAZIENKA	7,09 m ²
7	SALON Z ANEKSEM	29,66 m ²
SUMA POWIERZCHNI		82,17 m²

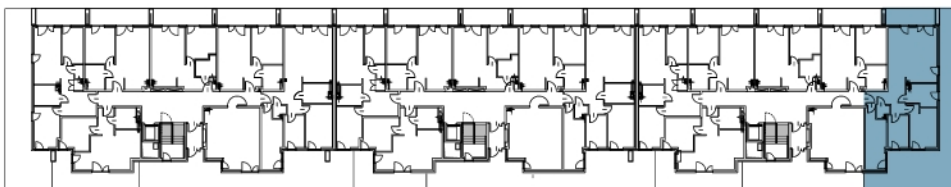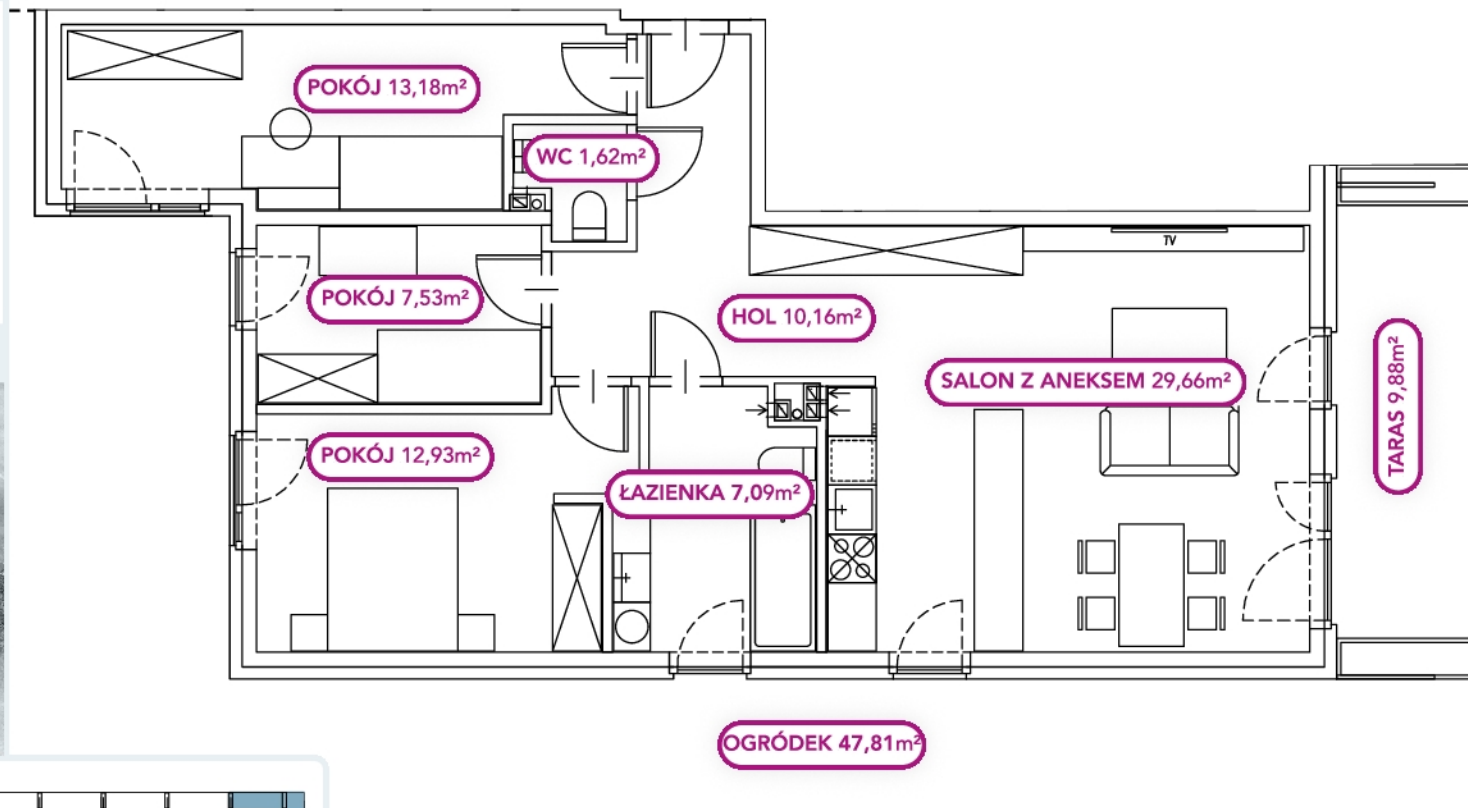

+48 730 055 102

SPRZEDAZ@BUDOMATEX.PL

BUDOMATEX.PL

BUDOMATEX

Budomatex S.A.
ul. Sokołowska 60 A, 08-110 Siedlce
KRS: 000093825

Budomatex S.A.
ul. Sokołowska 60 A, 08-110 Siedlce
KRS: 000093825 / NIP. 8210010701

Materiał ma charakter informacyjny i nie stanowi oferty w rozumieniu art. 66 § 1 k.c. Wykończenie, układ, wizualizacje oraz podane powierzchnie mają charakter poglądowy i mogą ulec zmianie. Powierzchni pod ściankami działowymi nie wliczamy do powierzchni lokalu.