

G7.59 (M59)

ADRES:
UL. GEOMETRYCZNA 7
WARSZAWA, BIAŁOŁĘKA



MIESZKANIE:
nr 59

PIĘTRO:
3 piętro

METRAŻ:
51,01 m²



NR	RODZAJ	POWIERZCHNIA
1	SALON Z ANEKSEM	18,11 m ²
2	HOL	11,87 m ²
3	ŁAZIENKA	3,84 m ²
4	POKÓJ	6,78 m ²
5	POKÓJ	10,41 m ²
6	BALKON	8,77 m ²
7	BALKON	2,99 m ²

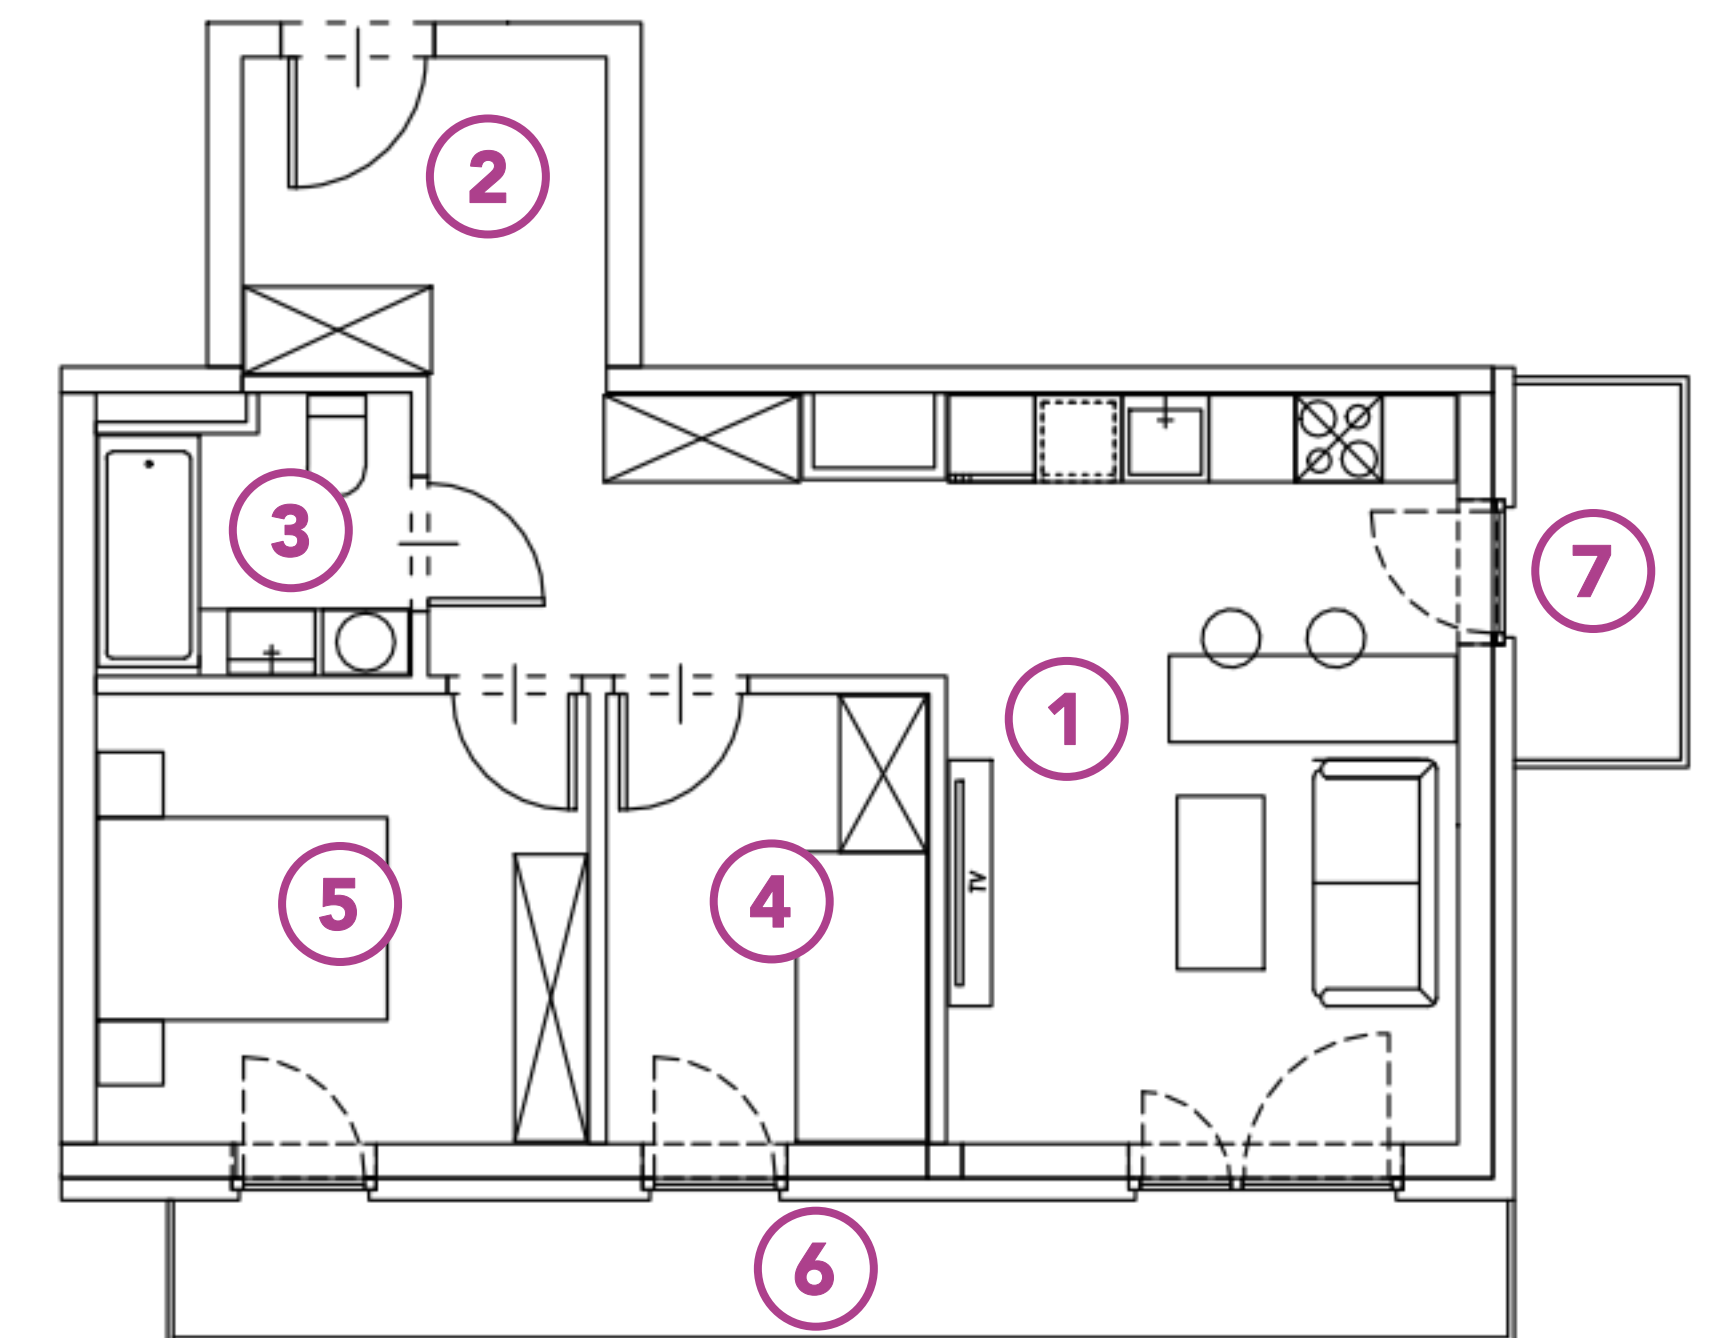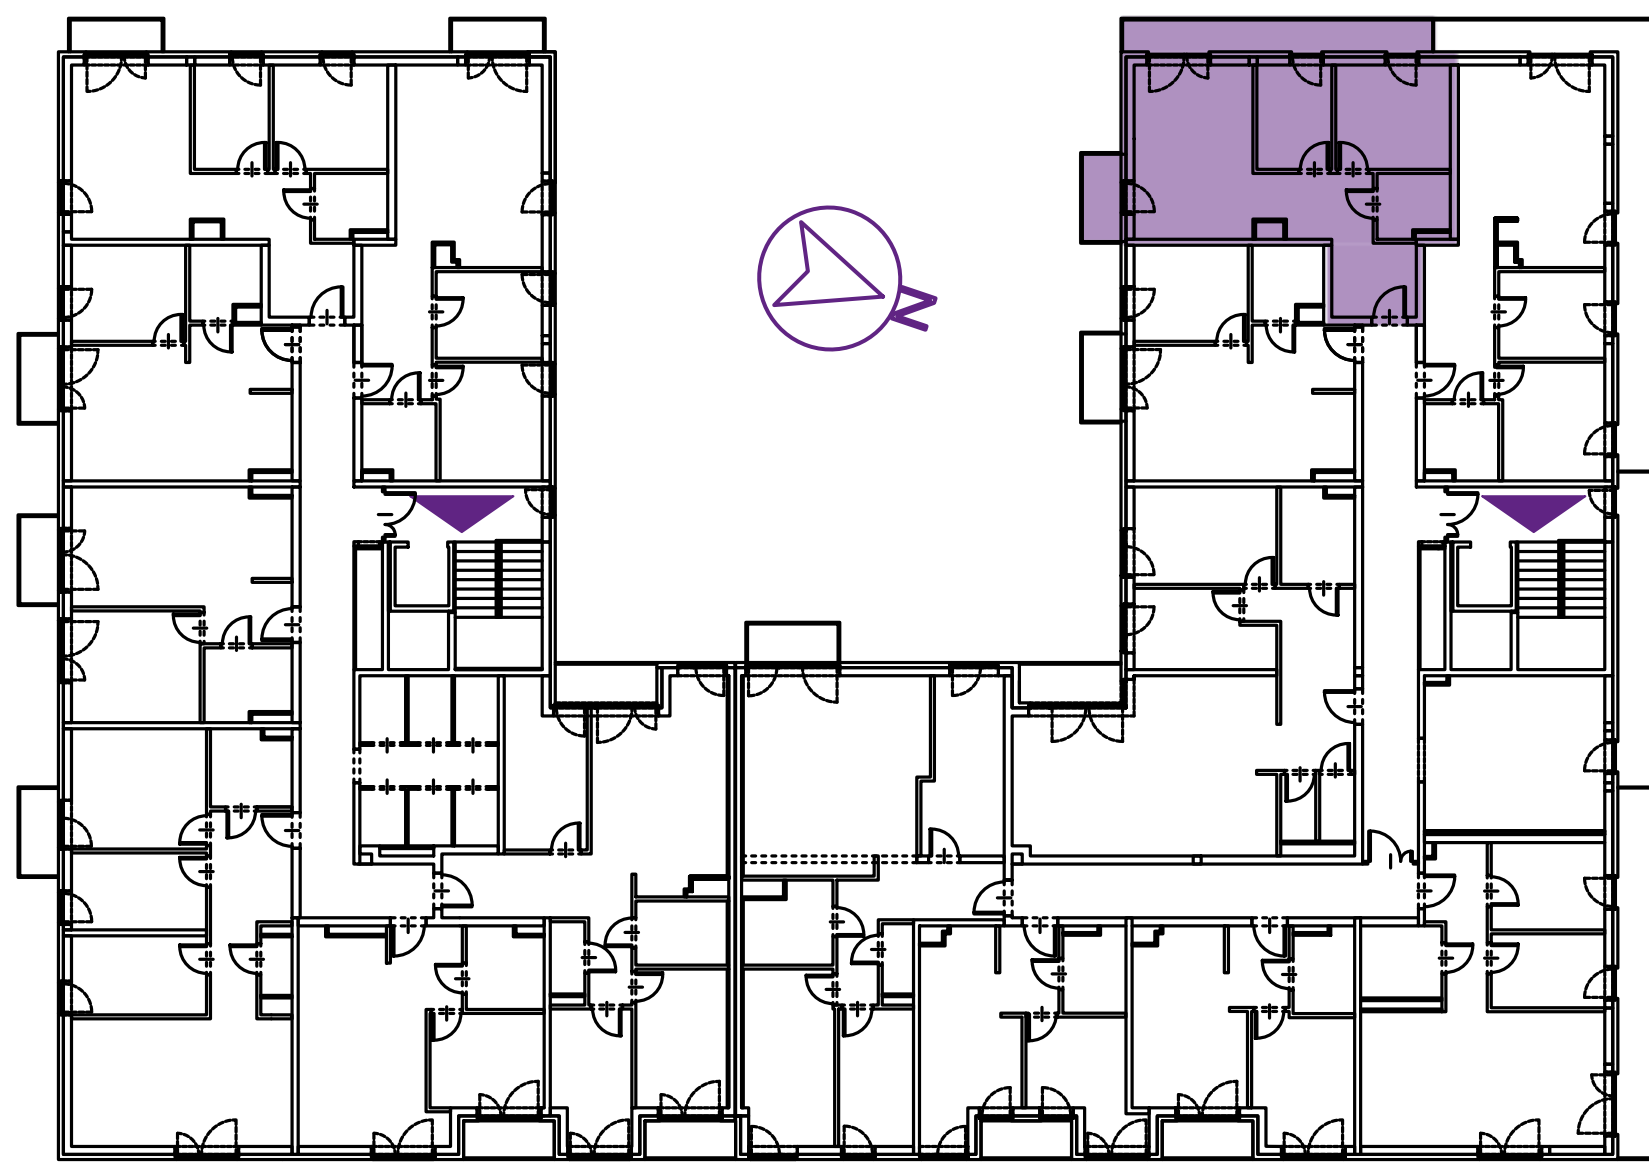

+48 730 055 102

GEOMETRYCZNA@BUDOMATEX.PL

BUDOMATEX.PL



Budomatex S.A.
ul. Sokołowska 60A, 08-110 Siedlce
KRS: 000093825

Biuro sprzedaży Warszawa
ul. Geometryczna 5 lok. 12,
03-290 Warszawa

Materiał ma charakter informacyjny i nie stanowi oferty w rozumieniu art. 66 § 1 k.c. Wykończenie, układ, wizualizacje oraz podane powierzchnie mają charakter poglądowy i mogą ulec zmianie. Powierzchni pod ściankami działowymi nie wliczamy do powierzchni lokalu.