



GEOMETRYCZNA

Geometryczna 5B, Warszawa



MIESZKANIE: 6

METRAŻ: 81,53 m<sup>2</sup>

PIĘTRO: 0



NR	POMIESZCZENIE	POWIERZCHNIA
1	HOL	10,15 m <sup>2</sup>
2	WC	1,62 m <sup>2</sup>
3	POKÓJ	13,18 m <sup>2</sup>
4	POKÓJ	7,53 m <sup>2</sup>
5	POKÓJ	13,50 m <sup>2</sup>
6	ŁAZIENKA	6,39 m <sup>2</sup>
7	SALON Z ANEKSEM	29,16 m <sup>2</sup>
<b>SUMA POWIERZCHNI</b>		<b>81,53 m<sup>2</sup></b>

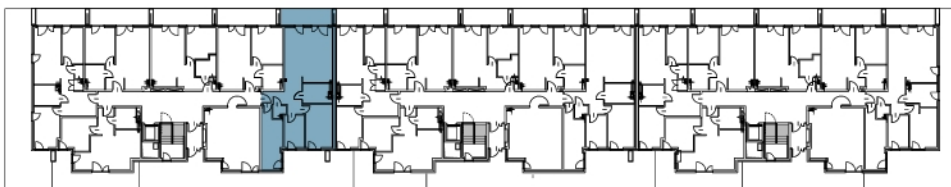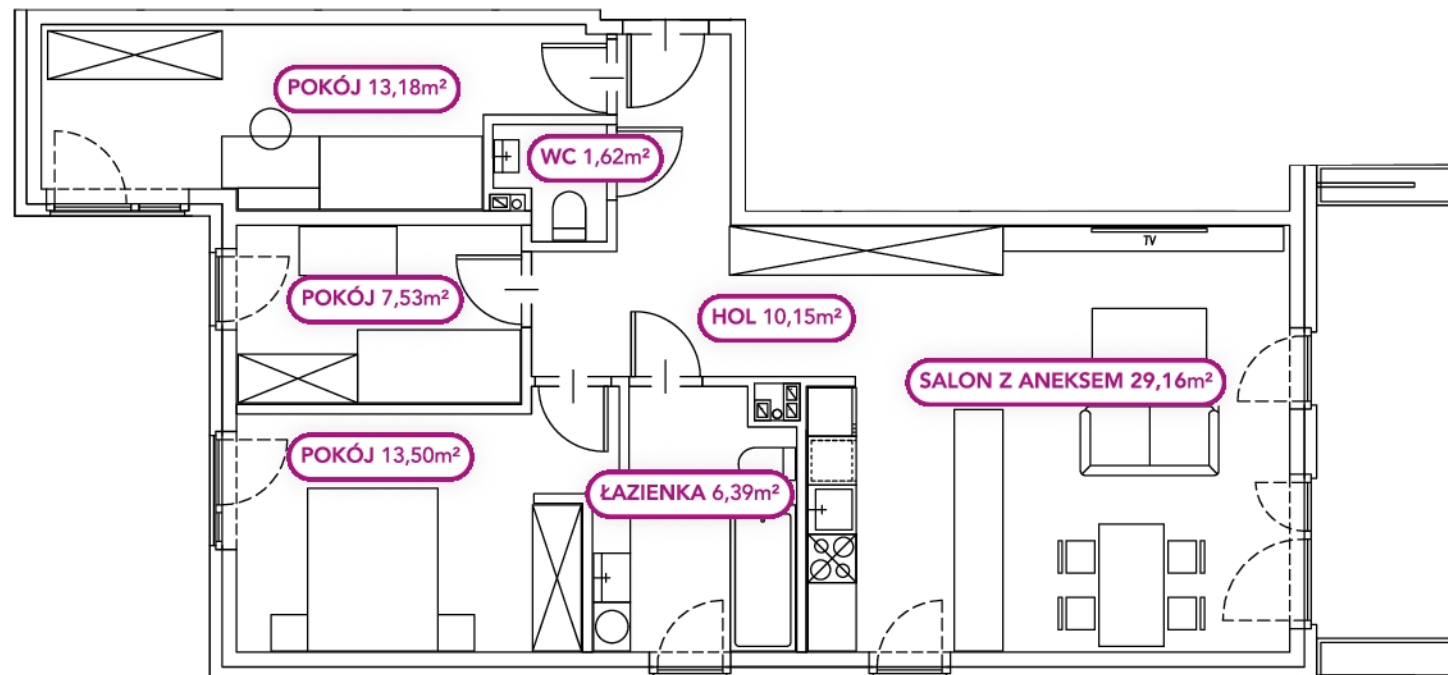

+48 730 055 102

SPRZEDAZ@BUDOMATEX.PL

BUDOMATEX.PL

**BUDO**  **ATEX**

Budomatex S.A.  
ul. Sokółowska 60 A, 08-110 Siedlce  
KRS: 000093825

Biuro sprzedaży Warszawa  
03-290 Warszawa,  
ul. Geometryczna 5 lok. 12

Materiał ma charakter informacyjny i nie stanowi oferty w rozumieniu art. 66 § 1 k.c. Wykończenie, układ, wizualizacje oraz podane powierzchnie mają charakter poglądowy i mogą ulec zmianie. Powierzchni pod ściankami działowymi nie wliczamy do powierzchni lokalu.