

G5B.27

MIESZKANIE:

**nr 27**

METRAŻ:

**60,88 m<sup>2</sup>**




PIĘTRO:

**3 piętro**

ADRES:

**UL. GEOMETRYCZNA 5B  
WARSZAWA, BIAŁOLEKA**

NR	POMIESZCZENIE	POWIERZCHNIA
1	SALON Z ANEKSEM	28,07 m <sup>2</sup>
2	HOL	6,30 m <sup>2</sup>
3	ŁAZIENKA	4,77 m <sup>2</sup>
4	POKÓJ	12,25 m <sup>2</sup>
5	POKÓJ	9,49 m <sup>2</sup>
6	BALKON	1,73 m <sup>2</sup>

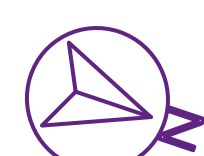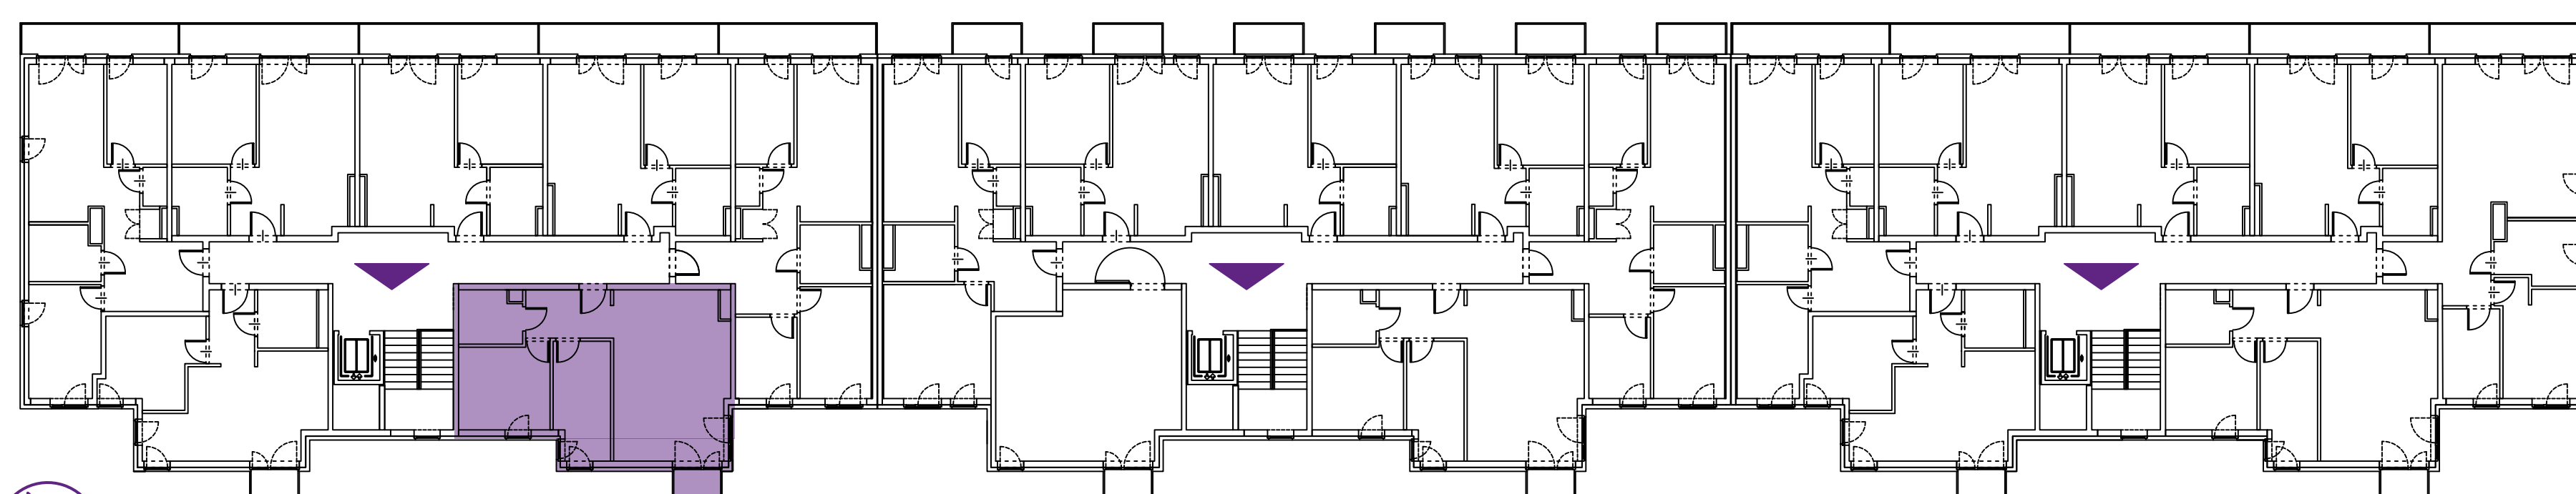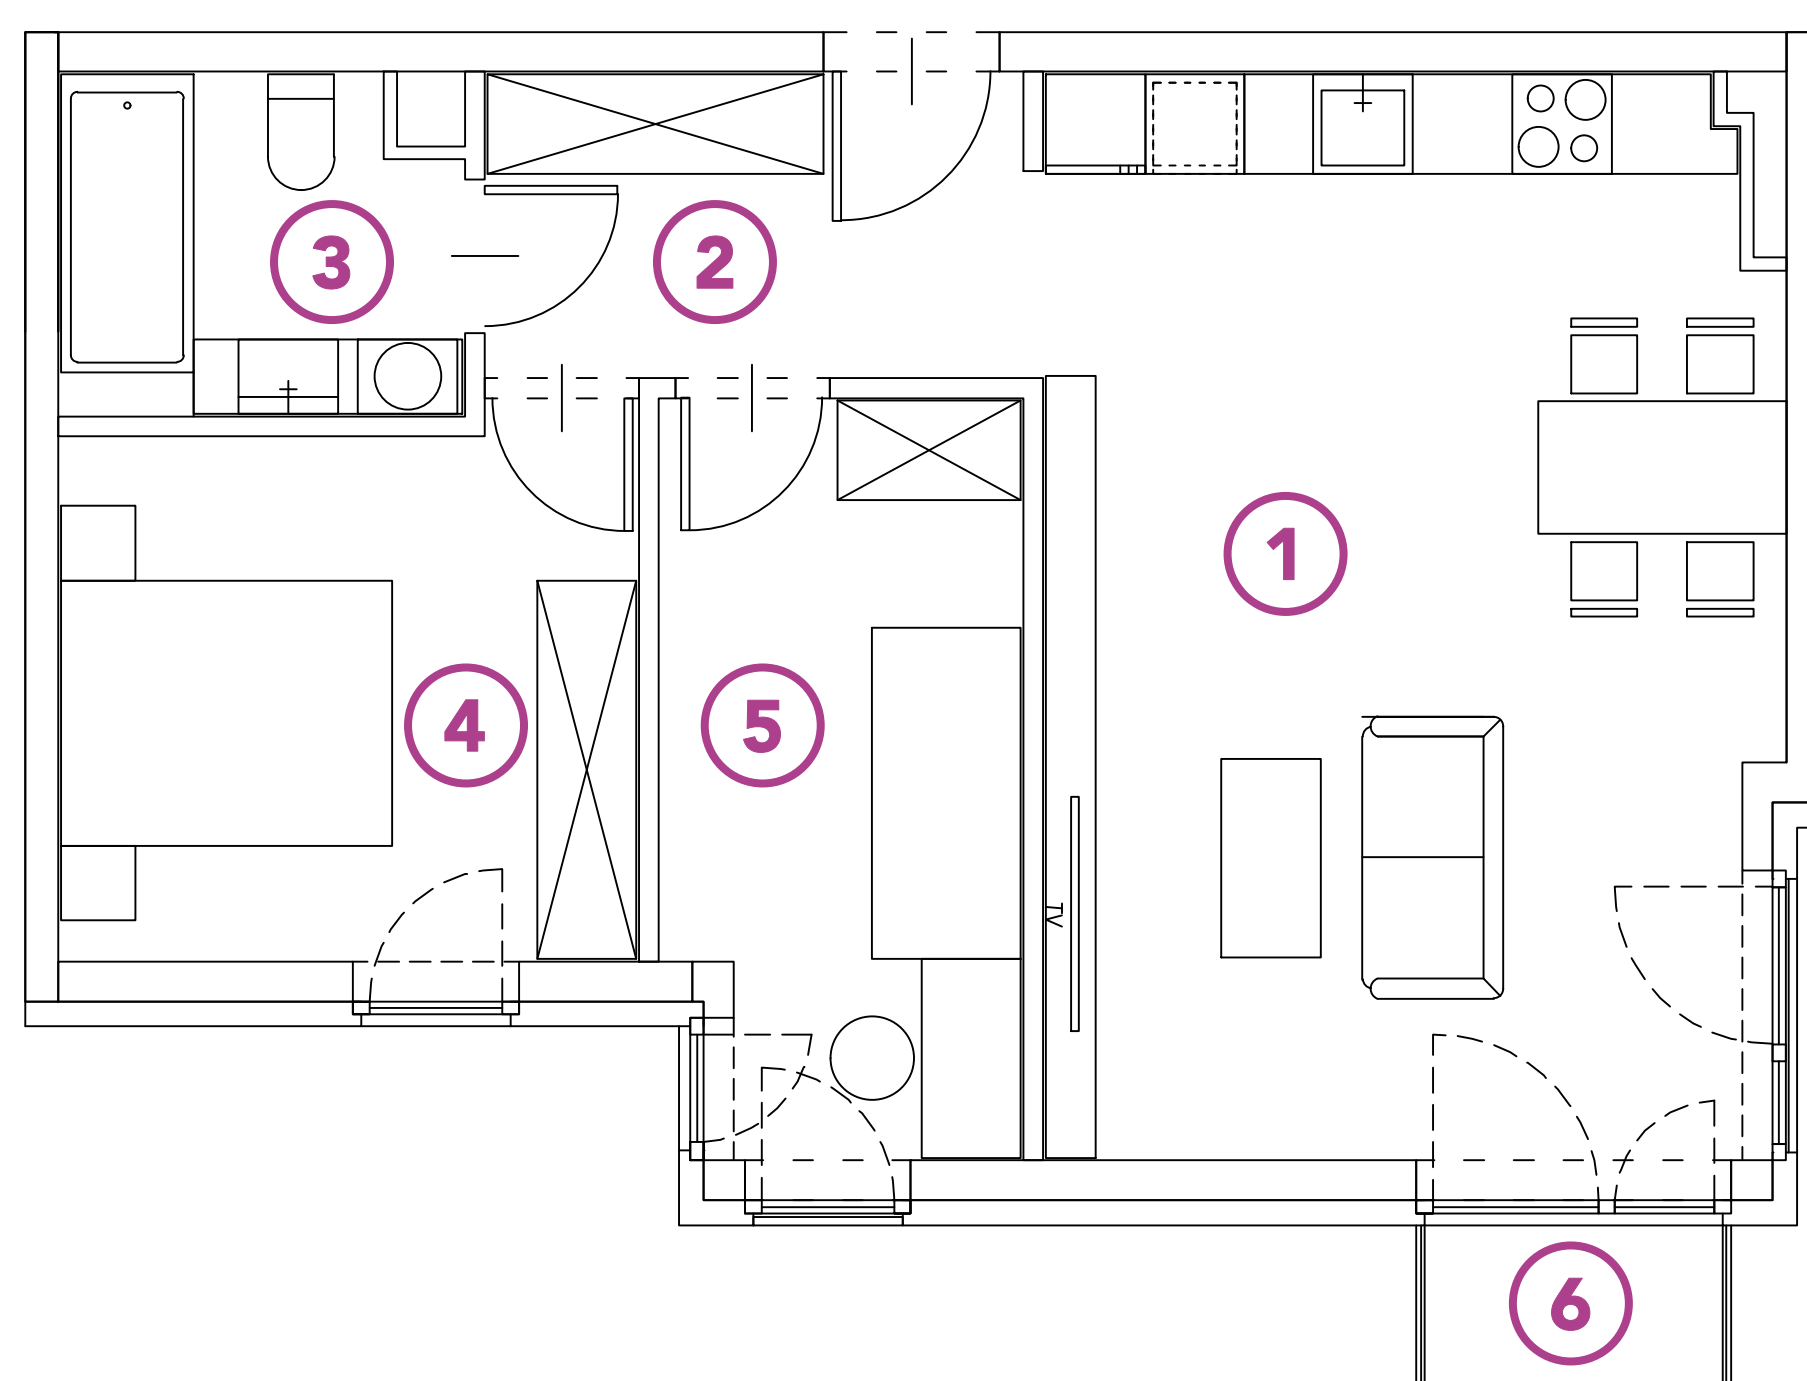

+48 730 055 102

[GEOMETRYCZNA@BUDOMATEX.PL](mailto:GEOMETRYCZNA@BUDOMATEX.PL)
[BUDOMATEX.PL](http://BUDOMATEX.PL)

**Budomatex S.A.**  
ul. Sokołowska 60A, 08-110 Siedlce  
KRS: 000093825

**Biuro sprzedaży Warszawa**  
ul. Geometryczna 5 lok. 12,  
03-290 Warszawa

Materiał ma charakter informacyjny i nie stanowi oferty w rozumieniu art. 66 § 1 k.c. Wykończenie, układ, wizualizacje oraz podane powierzchnie mają charakter poglądowy i mogą ulec zmianie. Powierzchni pod ściankami działowymi nie wliczamy do powierzchni lokalu.