

A.5.1



Pułaskiego

MIESZKANIE:

nr 55



METRAŻ:

65,42 m²

PIĘTRO:

4 piętro

| NR | POMIESZCZENIE | POWIERZCHNIA |
|----|-----------------|----------------------|
| 1 | HOL | 10,76 m ² |
| 2 | SALON Z ANEKSEM | 28,65 m ² |
| 3 | POKÓJ | 11,91 m ² |
| 4 | POKÓJ | 9,13 m ² |
| 5 | ŁAZIENKA | 4,97 m ² |
| 6 | BALKON | 4,19 m ² |

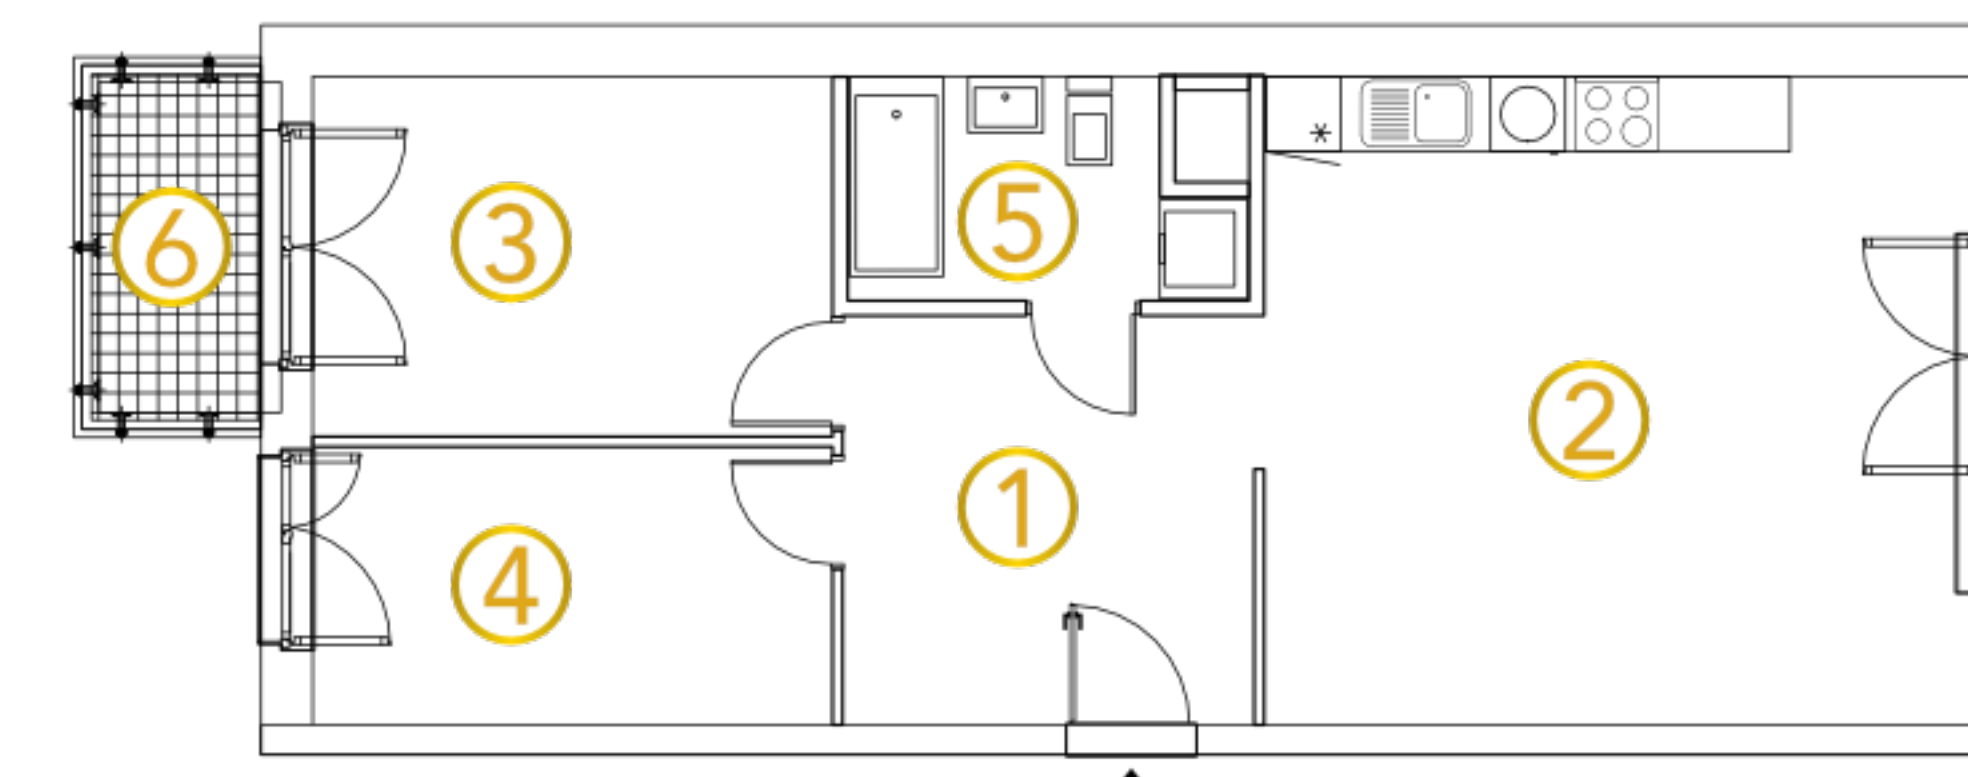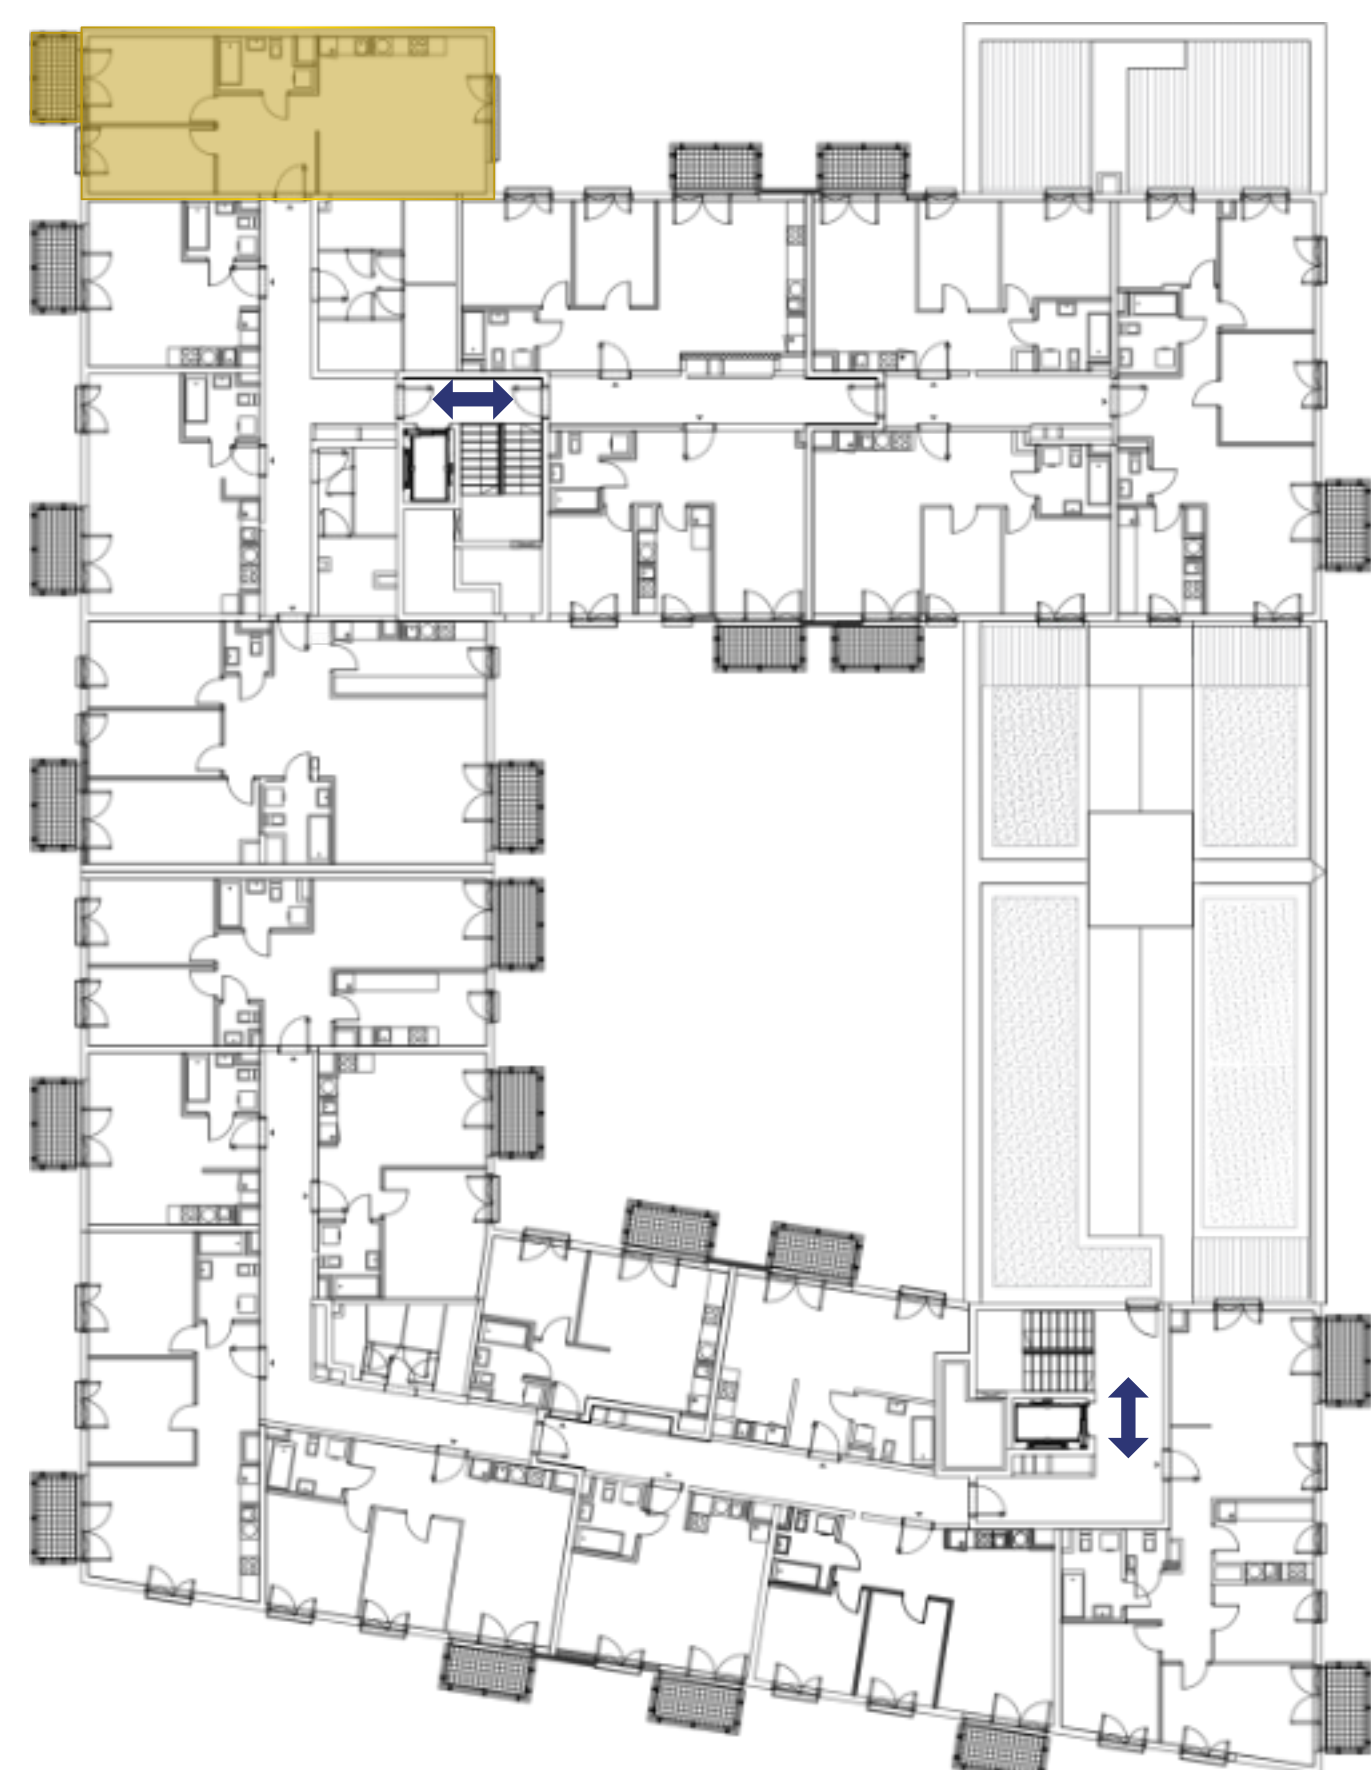

+48 790 405 706

SPRZEDAZ@BUDOMATEX.PL

BUDOMATEX.PL

BUDOMATEX

Budomatex S.A.
ul. Sokółowska 60A, 08-110 Siedlce
KRS: 000093825

Biurow sprzedaży Siedlce
ul. Sokółowska 60A,
08-110 Siedlce

Materiał ma charakter informacyjny i nie stanowi oferty w rozumieniu art. 66 § 1 k.c. Wykończenie, układ, wizualizacje oraz podane powierzchnie mają charakter poglądowy i mogą ulec zmianie. Powierzchni pod ściankami działowymi nie wliczamy do powierzchni lokalu.