

G5B.03

MIESZKANIE:

**nr 3**

METRAŻ:

**44,33 m<sup>2</sup>**

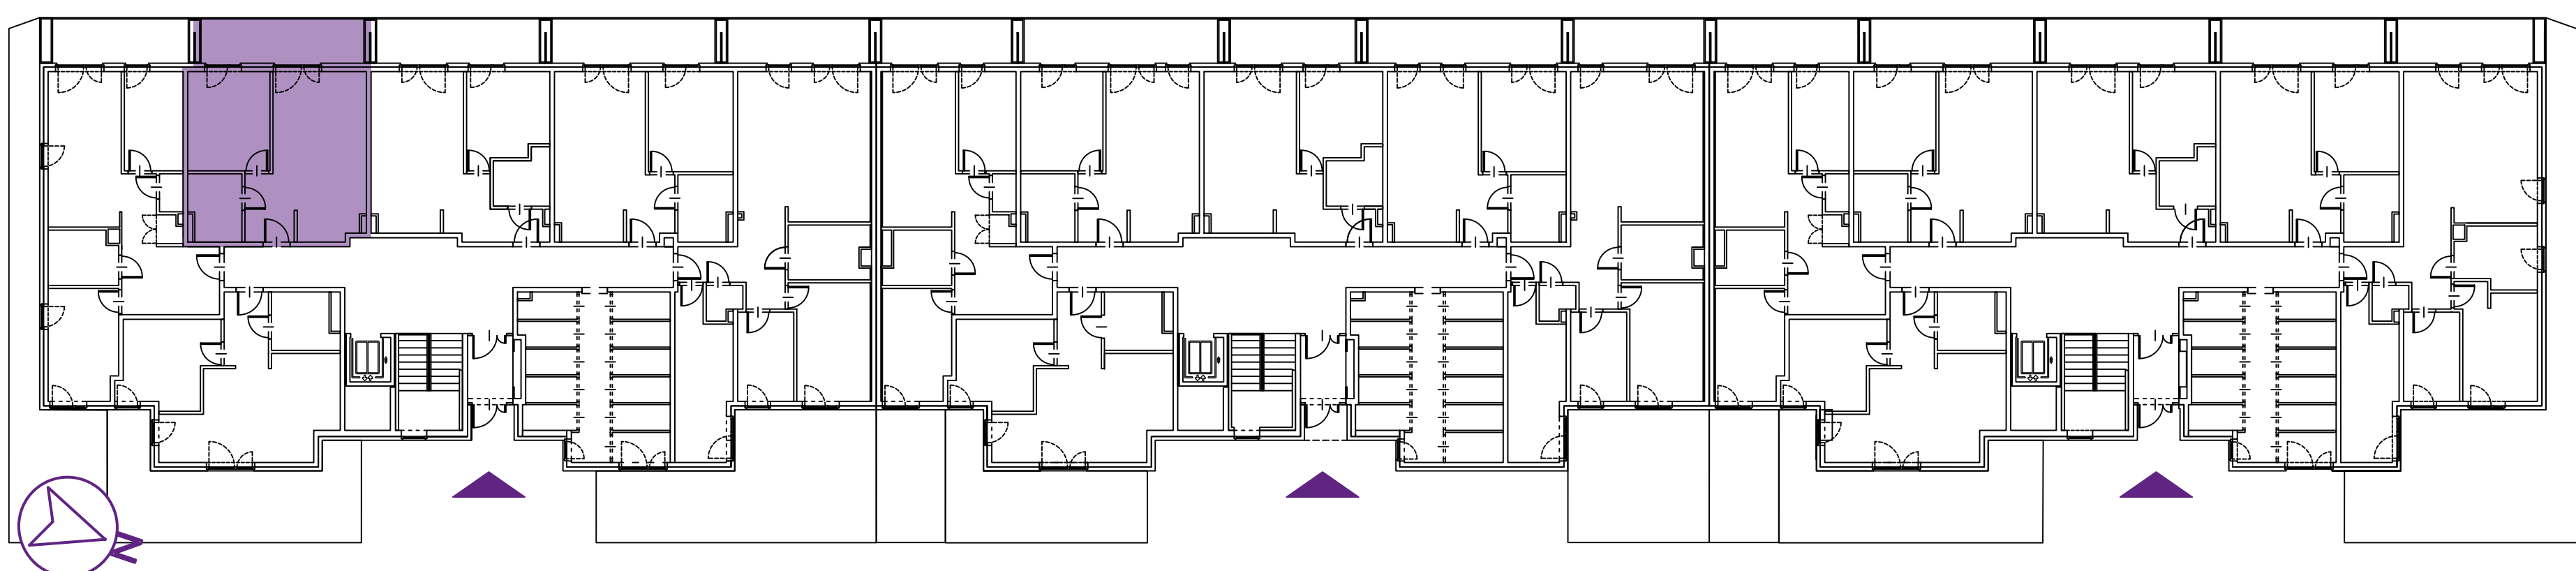
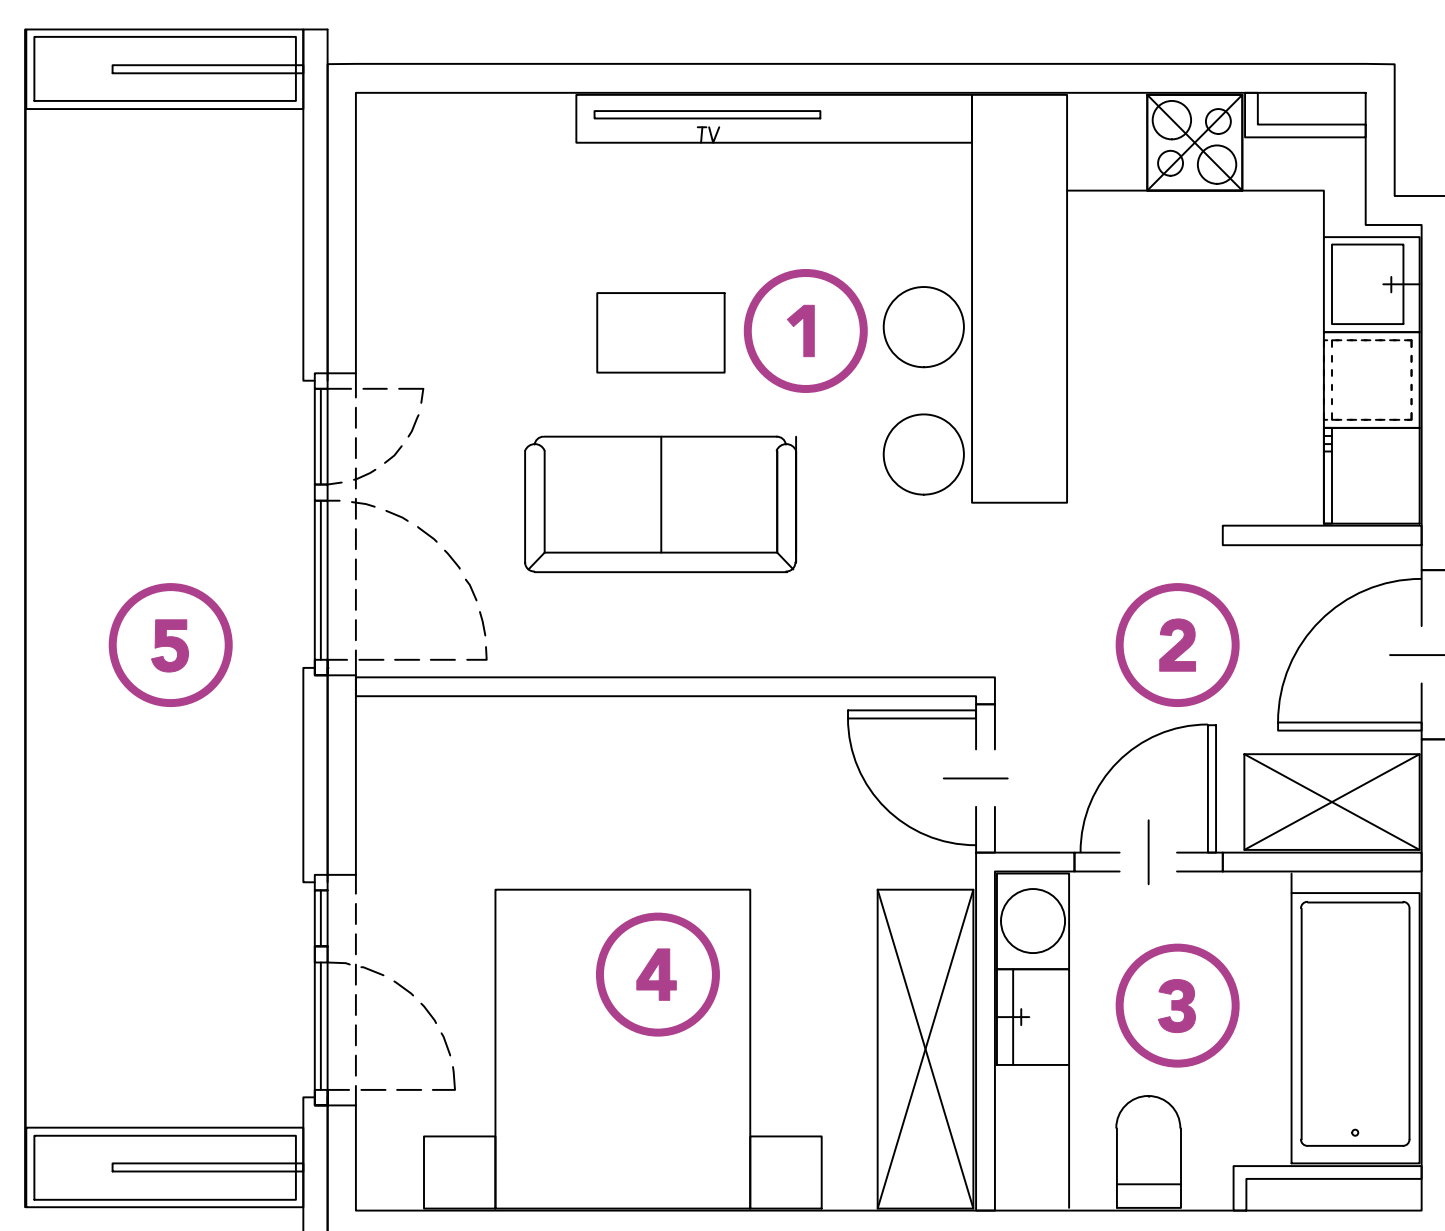
PIĘTRO:

**parter**

ADRES:

**UL. GEOMETRYCZNA 5B  
WARSZAWA, BIAŁOLEKA**

NR	POMIESZCZENIE	POWIERZCHNIA
1	SALON Z ANEKSEM	21,23 m <sup>2</sup>
2	HOL	5,07 m <sup>2</sup>
3	ŁAZIENKA	5,49 m <sup>2</sup>
4	POKÓJ	12,54 m <sup>2</sup>
5	TARAS	12,30 m <sup>2</sup>

**GEOMETRYCZNA**

☎ +48 730 055 102

✉ [GEOMETRYCZNA@BUDOMATEX.PL](mailto:GEOMETRYCZNA@BUDOMATEX.PL)🌐 [BUDOMATEX.PL](http://BUDOMATEX.PL)
**Budomatex S.A.**ul. Sokołowska 60A, 08-110 Siedlce  
KRS: 000093825**Biuro sprzedaży Warszawa**ul. Geometryczna 5 lok. 12,  
03-290 Warszawa

Materiał ma charakter informacyjny i nie stanowi oferty w rozumieniu art. 66 § 1 k.c. Wykończenie, układ, wizualizacje oraz podane powierzchnie mają charakter poglądowy i mogą ulec zmianie. Powierzchni pod ściankami działowymi nie wliczamy do powierzchni lokalu.