

G5B.69

MIESZKANIE:

nr 69

METRAŻ:

43,52 m²

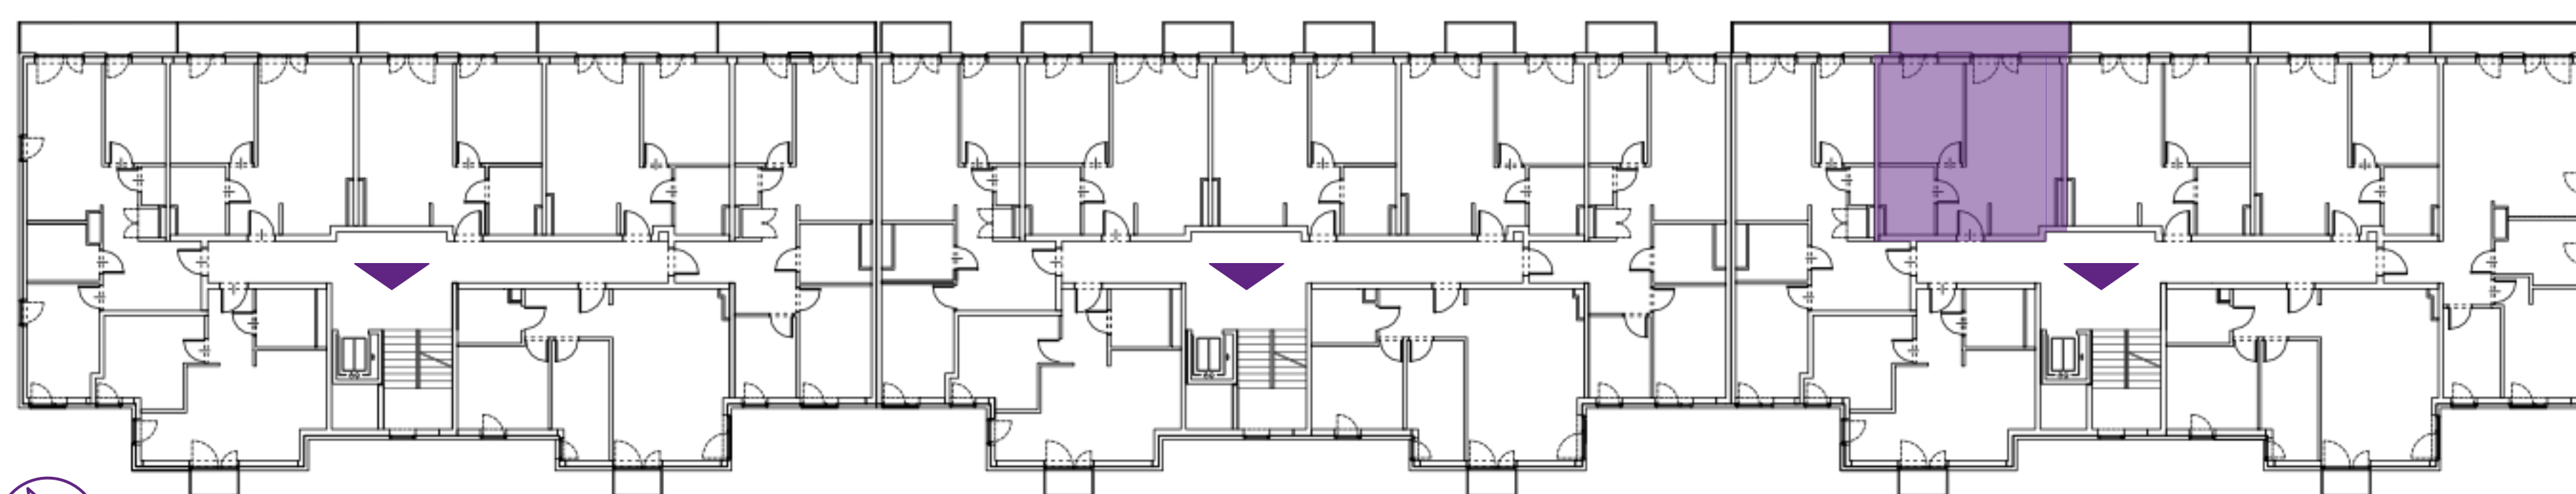
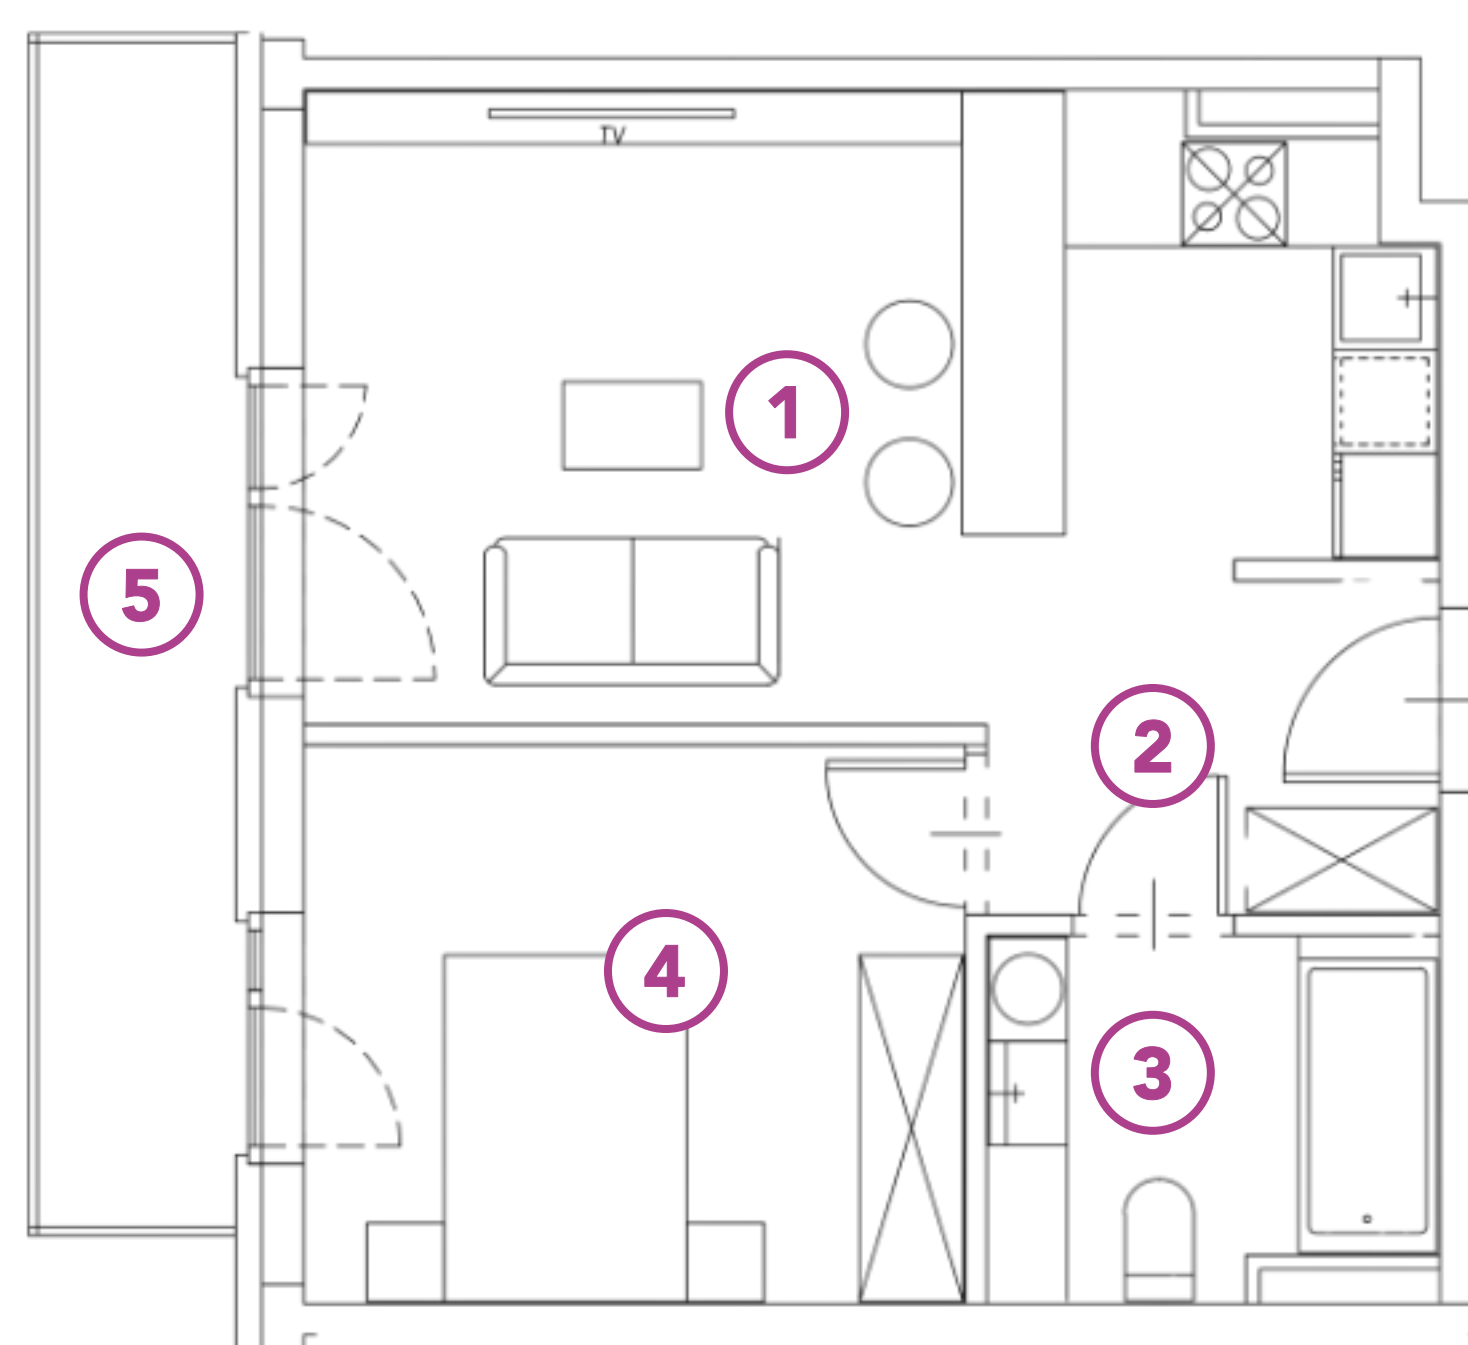
PIĘTRO:

2 piętro

ADRES:

**UL. GEOMETRYCZNA 5B
WARSZAWA, BIAŁOLEKA**

NR	POMIESZCZENIE	POWIERZCHNIA
1	SALON Z ANEKSEM	20,93 m ²
2	HOL	5,04 m ²
3	ŁAZIENKA	5,28 m ²
4	POKÓJ	12,27 m ²
5	BALKON	7,94 m ²

**GEOMETRYCZNA**

☎ +48 730 055 102

✉ GEOMETRYCZNA@BUDOMATEX.PL🌐 BUDOMATEX.PL
Budomatex S.A.ul. Sokołowska 60A, 08-110 Siedlce
KRS: 000093825**Biuro sprzedaży Warszawa**ul. Geometryczna 5 lok. 12,
03-290 Warszawa

Materiał ma charakter informacyjny i nie stanowi oferty w rozumieniu art. 66 § 1 k.c. Wykończenie, układ, wizualizacje oraz podane powierzchnie mają charakter poglądowy i mogą ulec zmianie. Powierzchni pod ściankami działowymi nie wliczamy do powierzchni lokalu.