

G5B.60

MIESZKANIE:

**nr 60**

METRAŻ:

**44,95 m<sup>2</sup>**




PIĘTRO:

**1 piętro**

ADRES:

**UL. GEOMETRYCZNA 5B  
WARSZAWA, BIAŁOLEKA**

NR	POMIESZCZENIE	POWIERZCHNIA
1	SALON Z ANEKSEM	22,71 m <sup>2</sup>
2	HOL	4,83 m <sup>2</sup>
3	ŁAZIENKA	5,47 m <sup>2</sup>
4	POKÓJ	11,94 m <sup>2</sup>
5	BALKON	1,73 m <sup>2</sup>

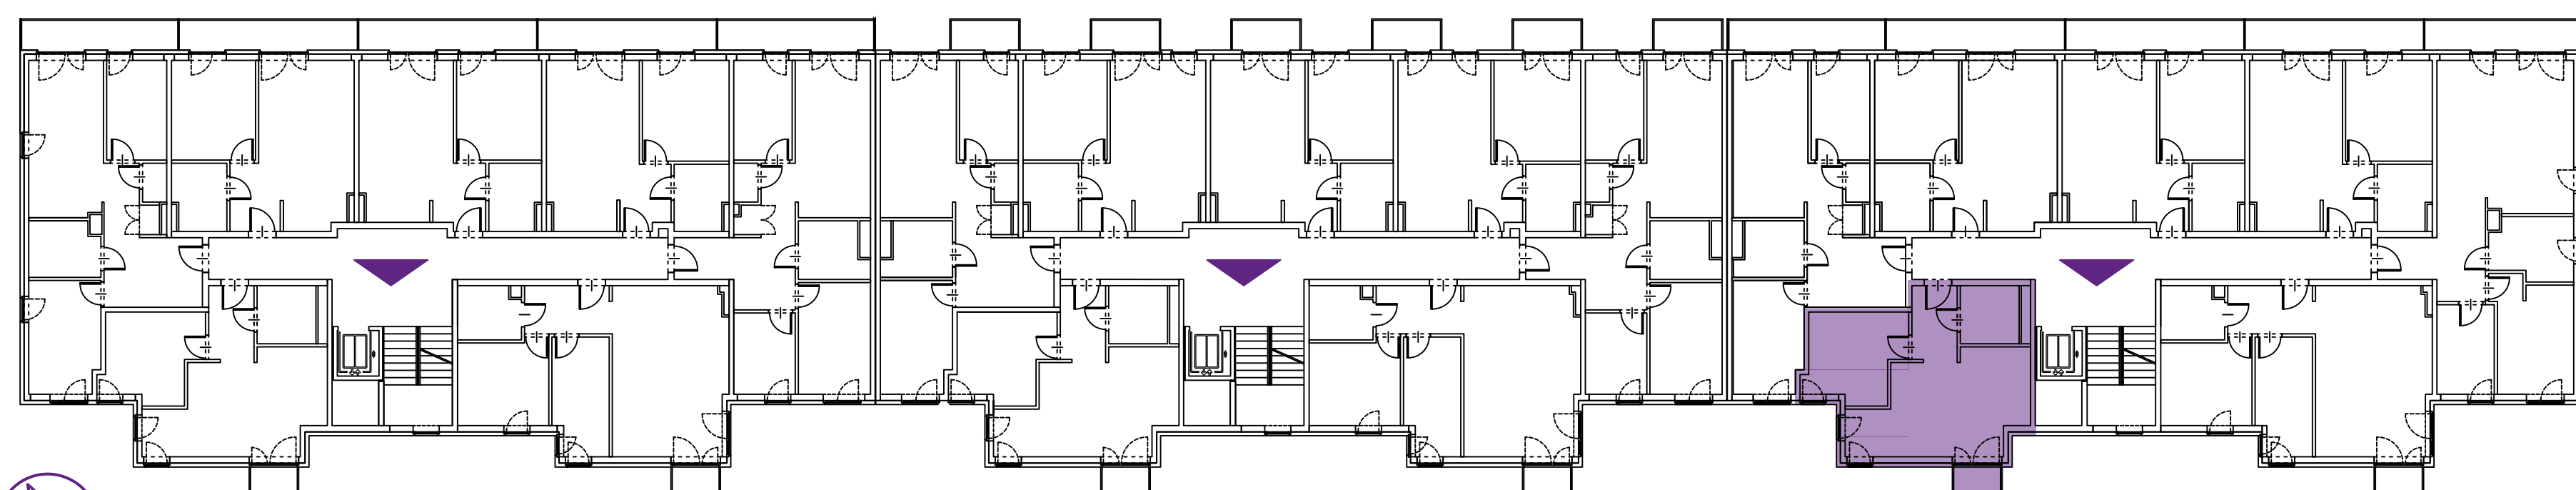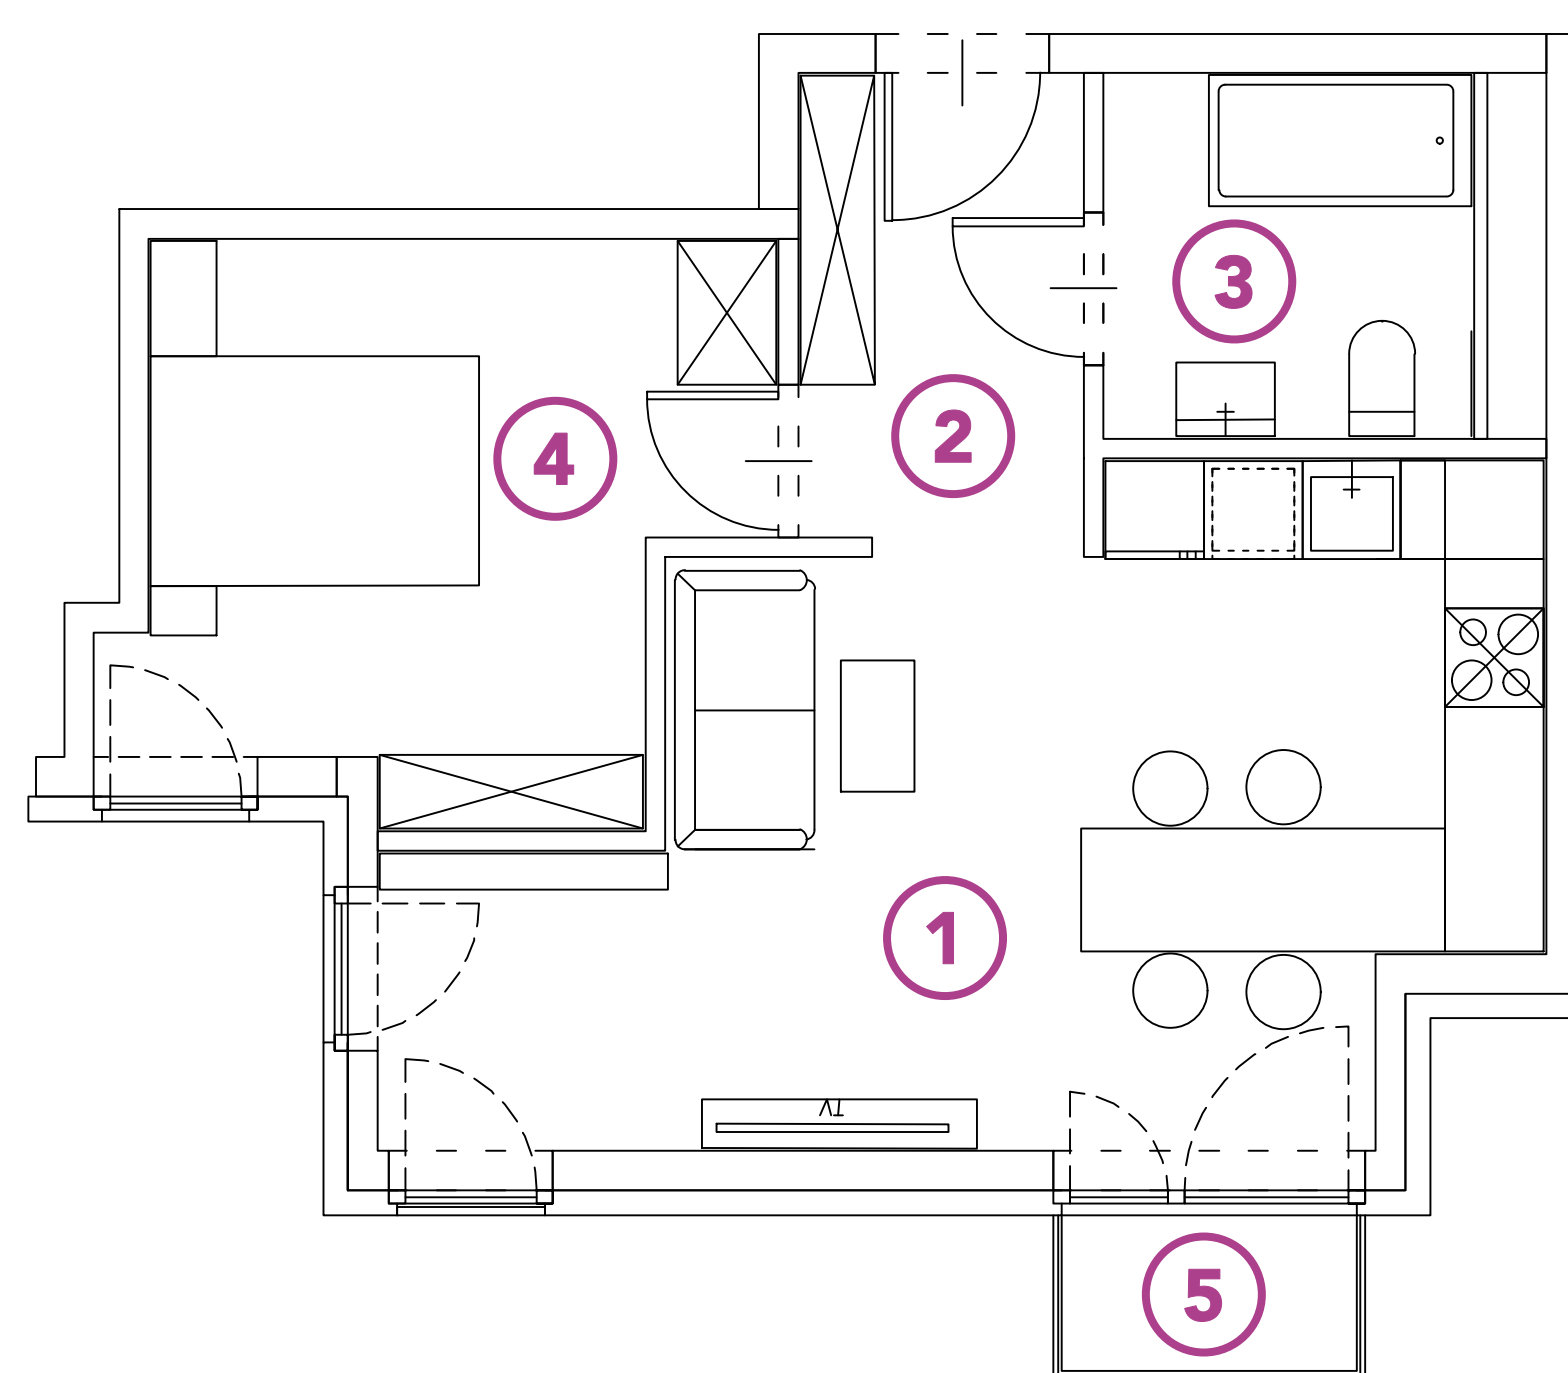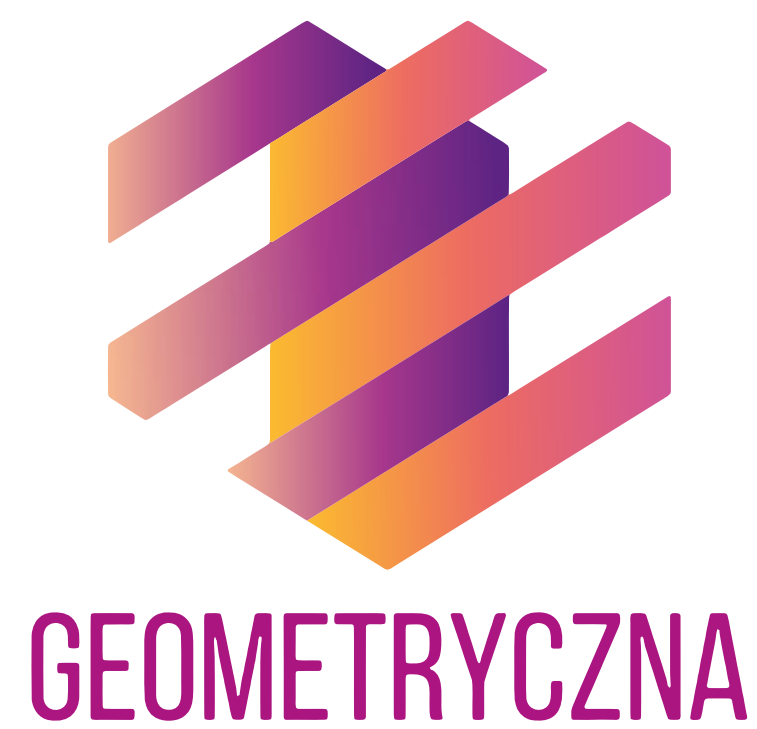

+48 730 055 102

GEOMETRYCZNA@BUDOMATEX.PL

BUDOMATEX.PL



Budomatex S.A.

ul. Sokołowska 60A, 08-110 Siedlce  
KRS: 000093825

Biuro sprzedaży Warszawa

ul. Geometryczna 5 lok. 12,  
03-290 Warszawa

Materiał ma charakter informacyjny i nie stanowi oferty w rozumieniu art. 66 § 1 k.c. Wykończenie, układ, wizualizacje oraz podane powierzchnie mają charakter poglądowy i mogą ulec zmianie. Powierzchni pod ściankami działowymi nie wliczamy do powierzchni lokalu.