

G5B.34

MIESZKANIE:

nr 34

METRAŻ:

45,16 m²



PIĘTRO:

1 piętro

ADRES:

**UL. GEOMETRYCZNA 5B
WARSZAWA, BIAŁOLEKA**

NR	POMIESZCZENIE	POWIERZCHNIA
1	SALON Z ANEKSEM	22,73 m ²
2	HOL	4,97 m ²
3	ŁAZIENKA	5,56 m ²
4	POKÓJ	11,90 m ²
5	BALKON	1,75 m ²

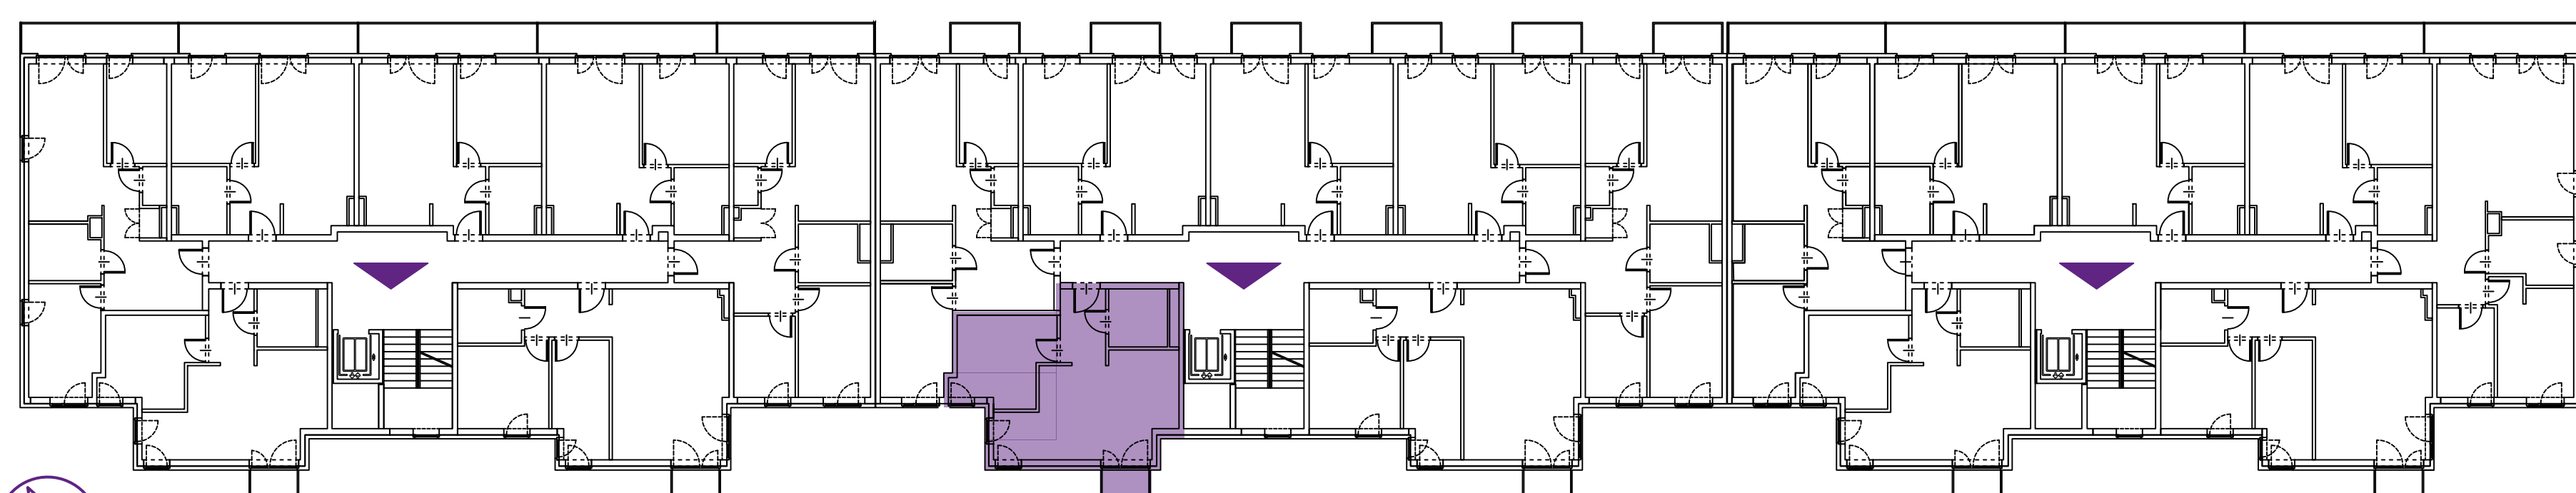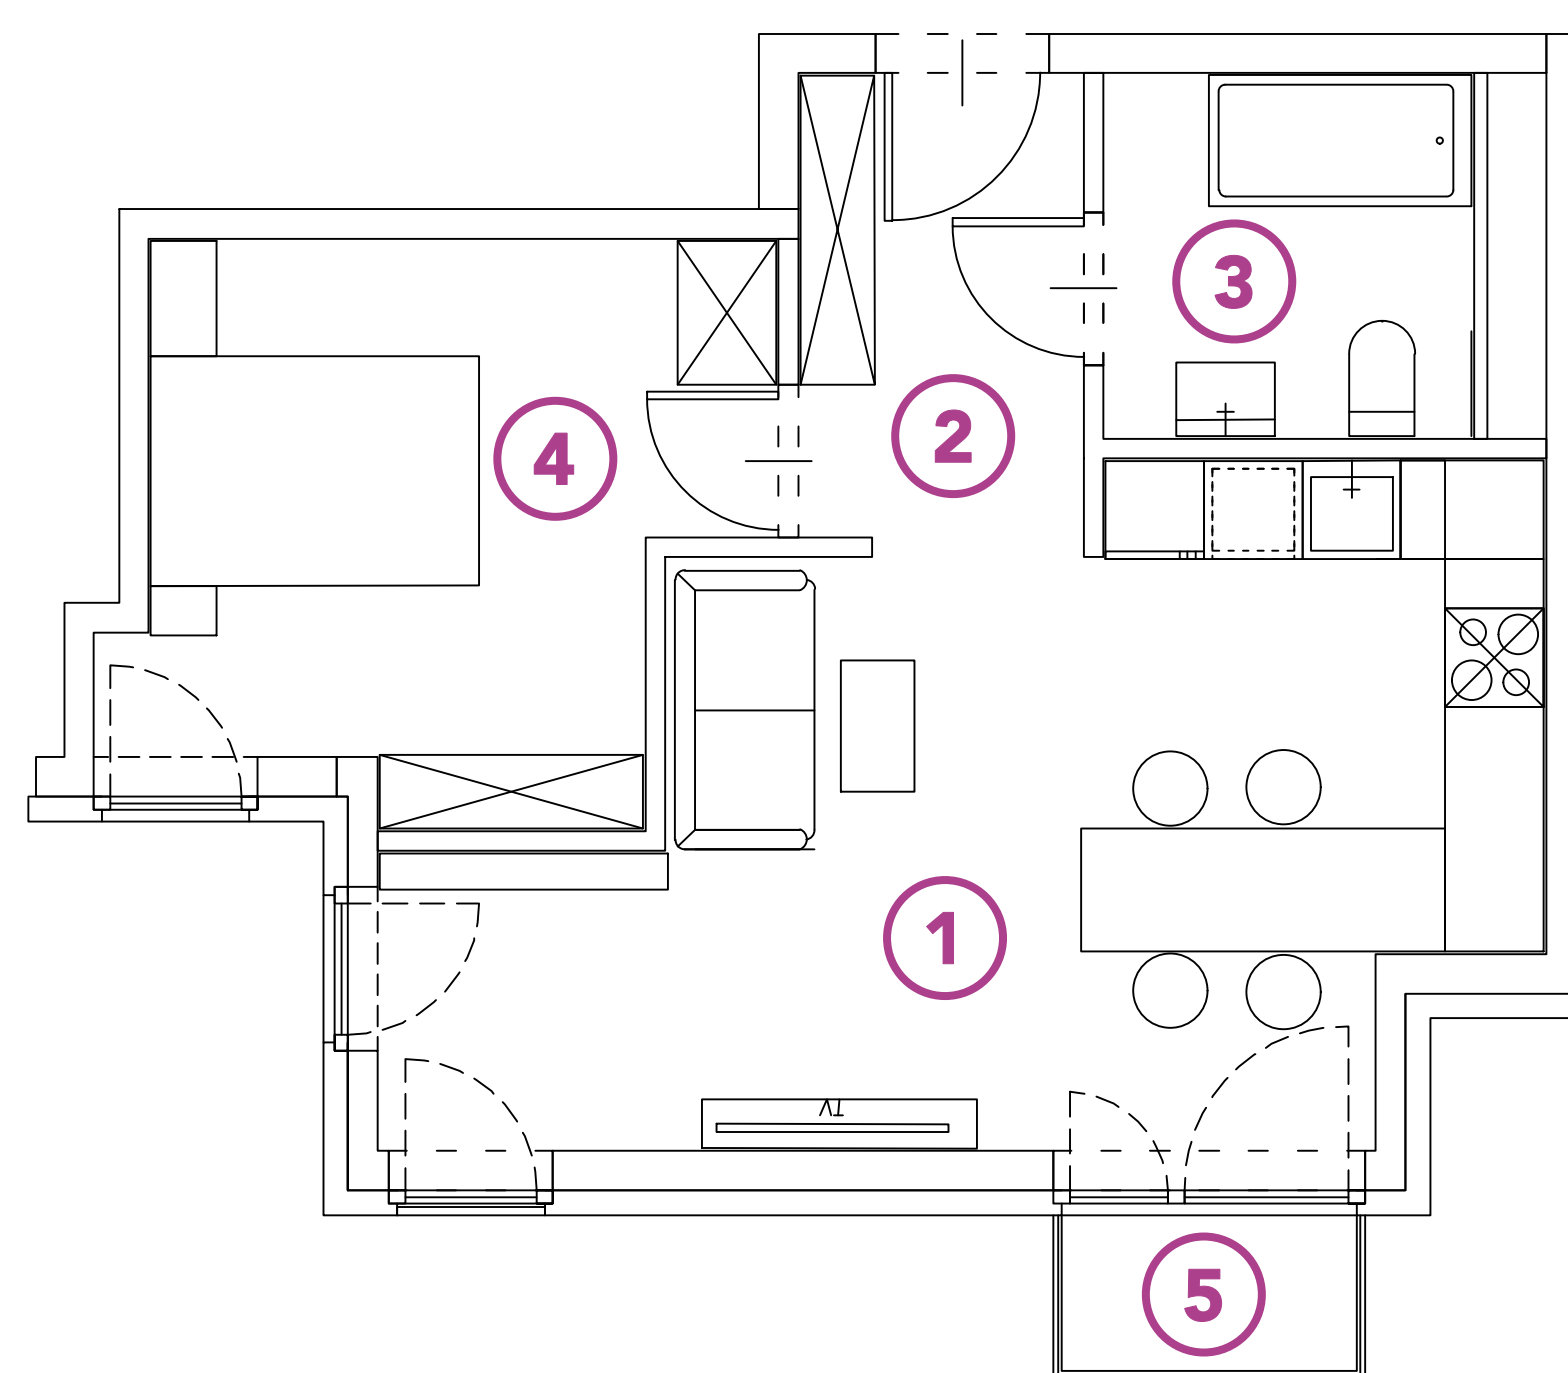

+48 730 055 102

GEOMETRYCZNA@BUDOMATEX.PL
BUDOMATEX.PL

Budomatex S.A.

ul. Sokołowska 60A, 08-110 Siedlce
KRS: 000093825

Biuro sprzedaży Warszawa

ul. Geometryczna 5 lok. 12,
03-290 Warszawa

Materiał ma charakter informacyjny i nie stanowi oferty w rozumieniu art. 66 § 1 k.c. Wykończenie, układ, wizualizacje oraz podane powierzchnie mają charakter poglądowy i mogą ulec zmianie. Powierzchni pod ściankami działowymi nie wliczamy do powierzchni lokalu.