

G5B.66

MIESZKANIE:

nr 66

METRAŻ:

59,76 m²




PIĘTRO:

1 piętro

ADRES:

**UL. GEOMETRYCZNA 5B
WARSZAWA, BIAŁOLEKA**

| NR | POMIESZCZENIE | POWIERZCHNIA |
|----|-----------------|----------------------|
| 1 | SALON Z ANEKSEM | 28,15 m ² |
| 2 | HOL | 6,14 m ² |
| 3 | ŁAZIENKA | 4,71 m ² |
| 4 | POKÓJ | 11,19 m ² |
| 5 | POKÓJ | 9,57 m ² |
| 6 | BALKON | 1,73 m ² |

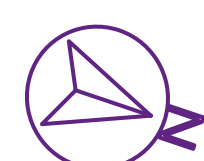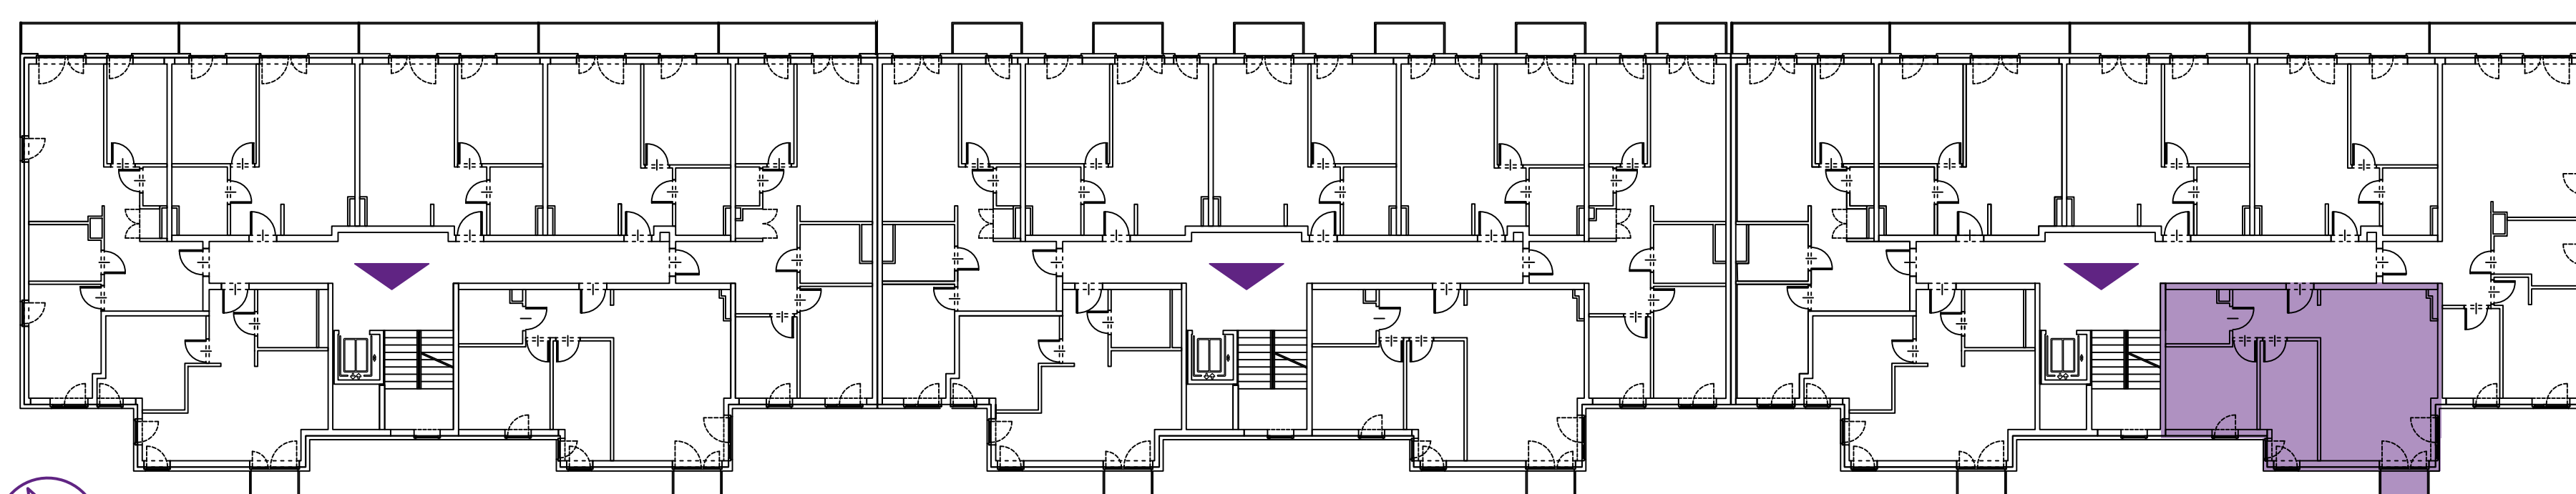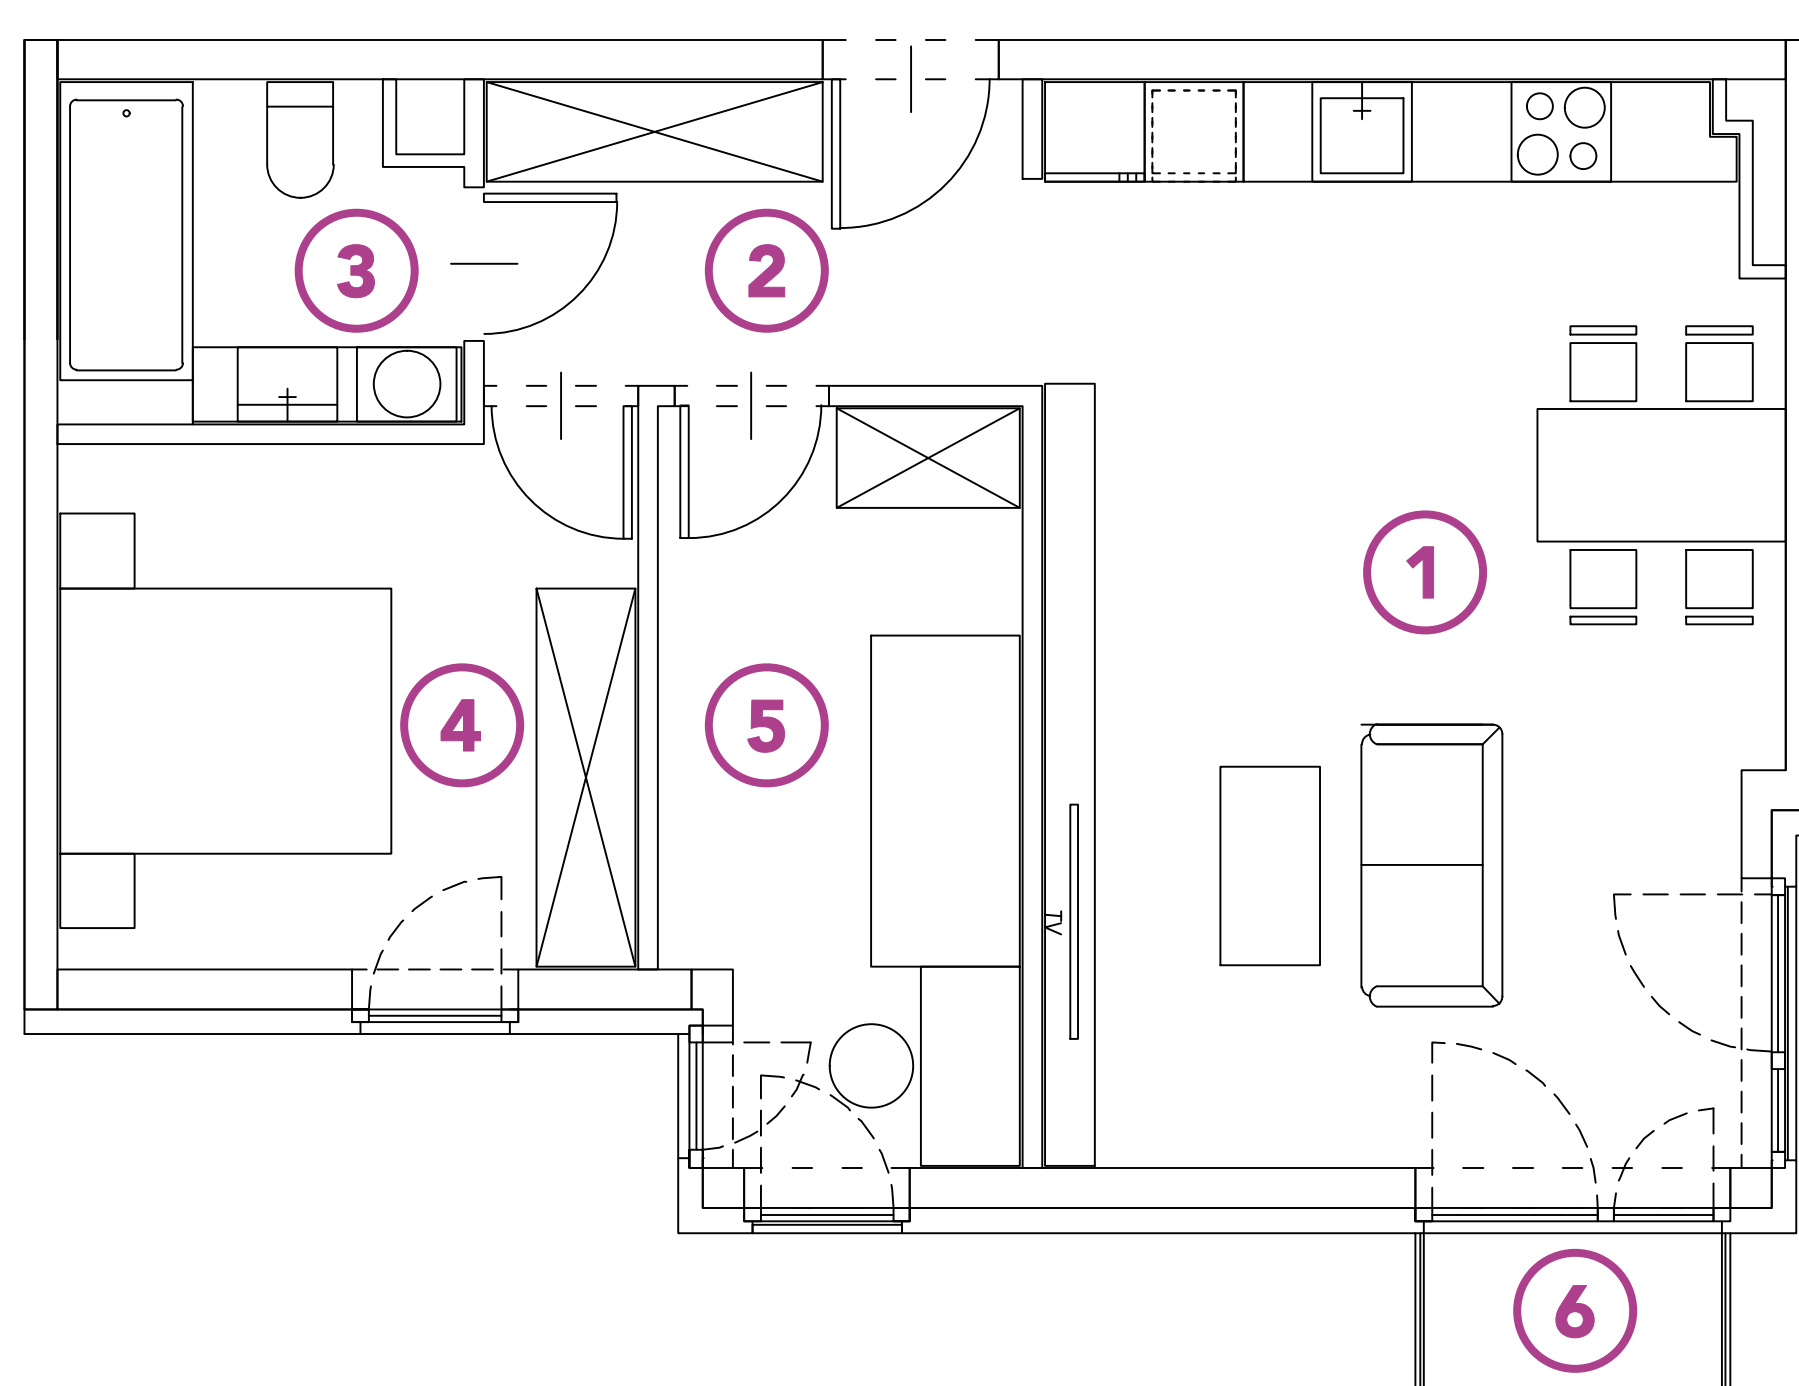

+48 730 055 102

GEOMETRYCZNA@BUDOMATEX.PL
BUDOMATEX.PL

Budomatex S.A.
ul. Sokołowska 60A, 08-110 Siedlce
KRS: 000093825

Biuro sprzedaży Warszawa
ul. Geometryczna 5 lok. 12,
03-290 Warszawa

Materiał ma charakter informacyjny i nie stanowi oferty w rozumieniu art. 66 § 1 k.c. Wykończenie, układ, wizualizacje oraz podane powierzchnie mają charakter poglądowy i mogą ulec zmianie. Powierzchni pod ściankami działowymi nie wliczamy do powierzchni lokalu.