

G5B.67

MIESZKANIE:

nr 67

METRAŻ:

45,02 m²

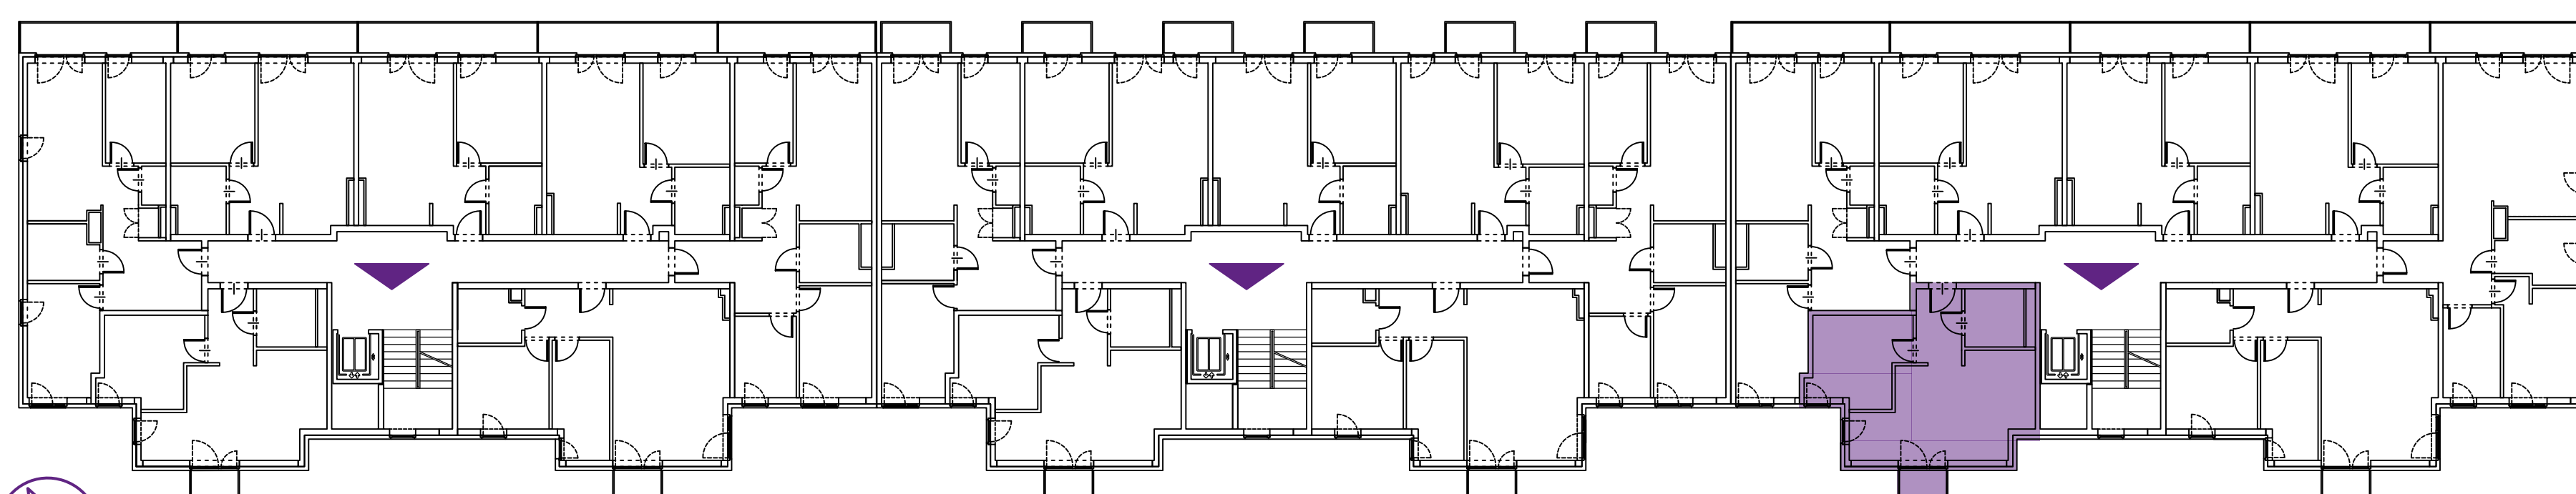
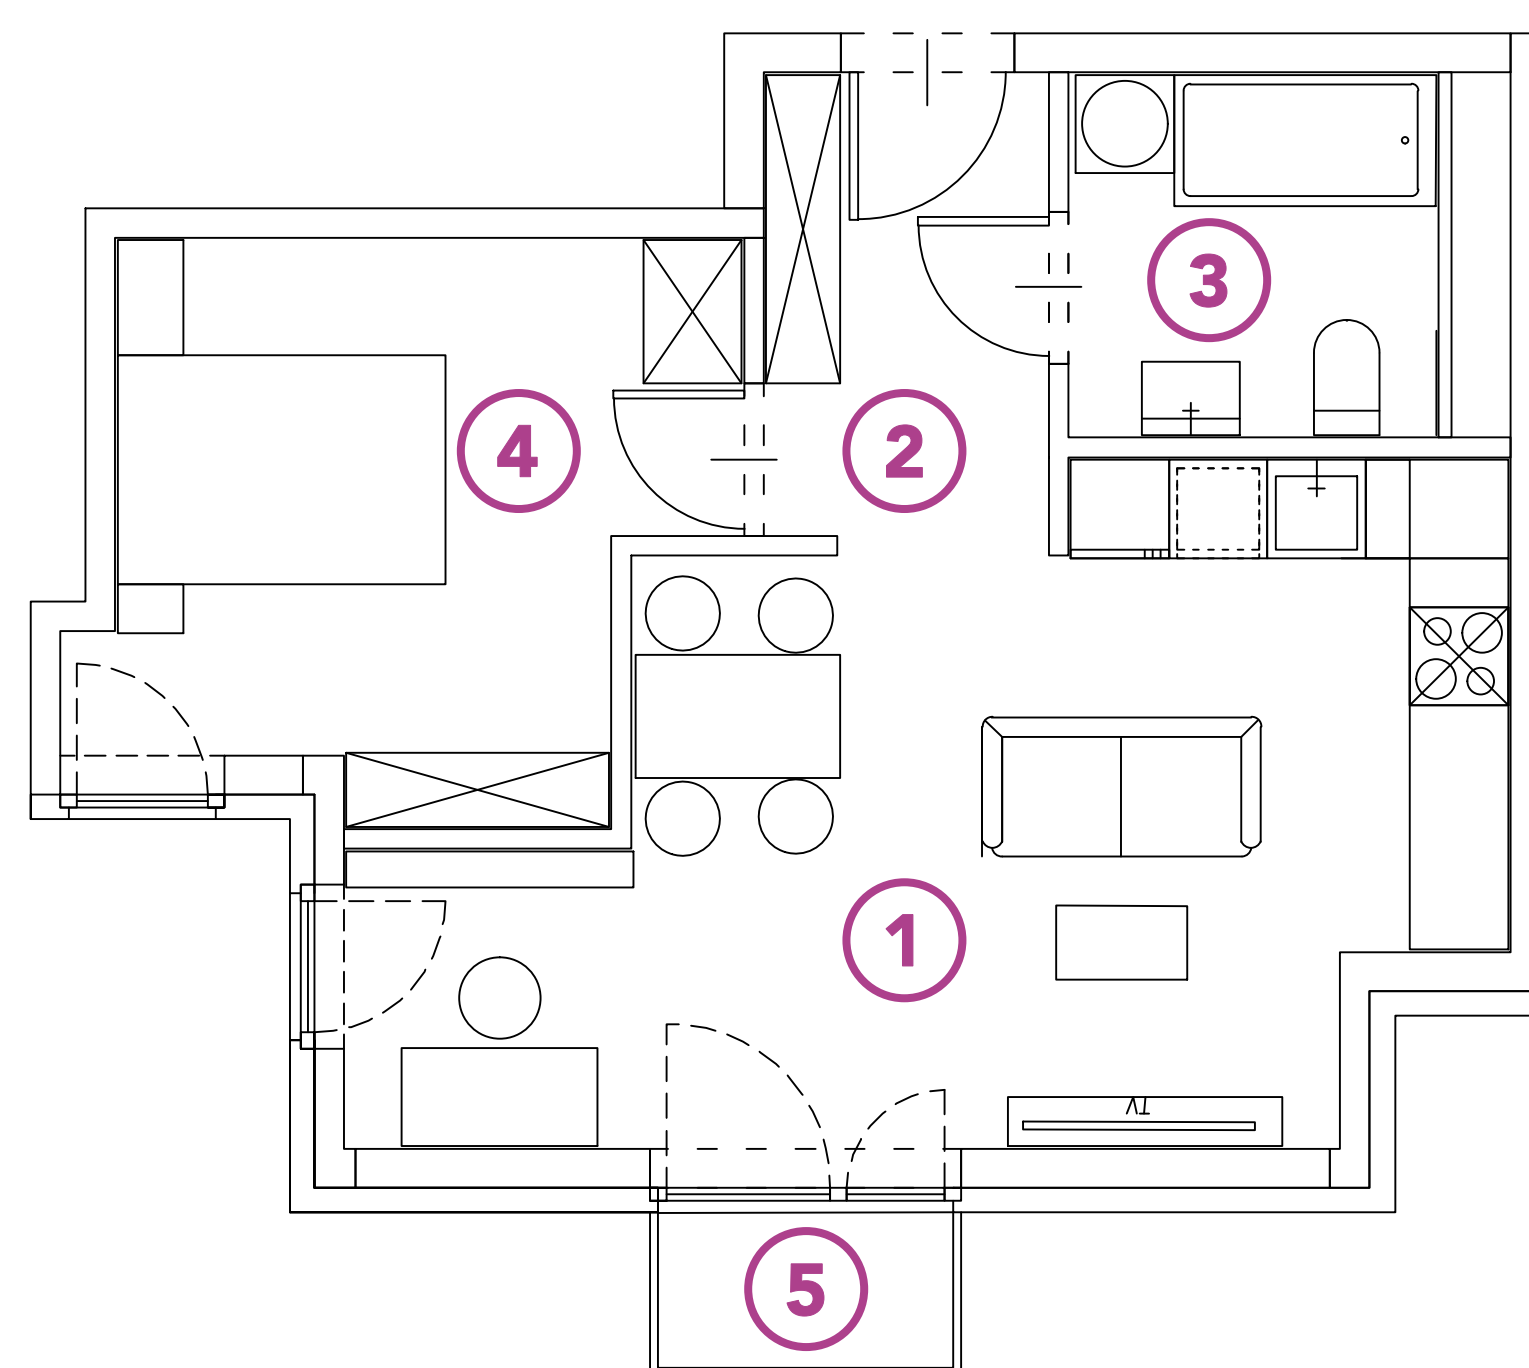
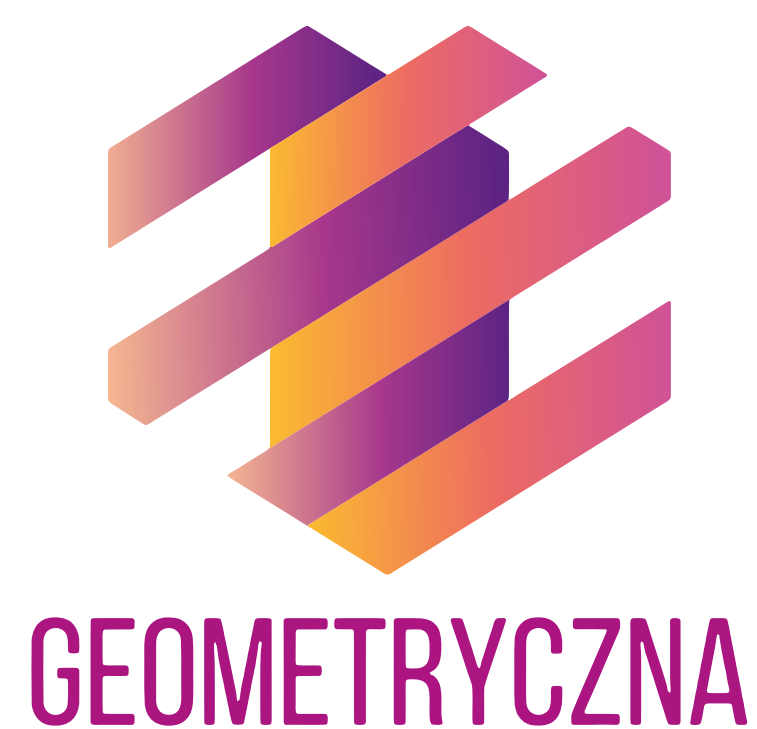
PIĘTRO:

2 piętro

ADRES:

**UL. GEOMETRYCZNA 5B
WARSZAWA, BIAŁOLEKA**

NR	POMIESZCZENIE	POWIERZCHNIA
1	SALON Z ANEKSEM	22,71 m ²
2	HOL	5,02 m ²
3	ŁAZIENKA	5,46 m ²
4	POKÓJ	11,83 m ²
5	BALKON	1,83 m ²


 +48 730 055 102

 GEOMETRYCZNA@BUDOMATEX.PL
 BUDOMATEX.PL


Budomatex S.A.
ul. Sokołowska 60A, 08-110 Siedlce
KRS: 000093825

Biuro sprzedaży Warszawa
ul. Geometryczna 5 lok. 12,
03-290 Warszawa

Materiał ma charakter informacyjny i nie stanowi oferty w rozumieniu art. 66 § 1 k.c. Wykończenie, układ, wizualizacje oraz podane powierzchnie mają charakter poglądowy i mogą ulec zmianie. Powierzchni pod ściankami działowymi nie wliczamy do powierzchni lokalu.