



Geometryczna 5A, Warszawa

MIESZKANIE: 28


METRAŻ: 91,40 m²

PIĘTRO: 0

NR	POMIESZCZENIE	POWIERZCHNIA
1	HOL	14,11 m ²
2	SALON Z ANEKSEM	31,77 m ²
3	WC	2,01 m ²
4	POKÓJ	8,60 m ²
5	POKÓJ	13,52 m ²
6	GABINET	6,71 m ²
7	POKÓJ	9,54 m ²
8	ŁAZIENKA	5,14 m ²

SUMA POWIERZCHNI

80,72 m²

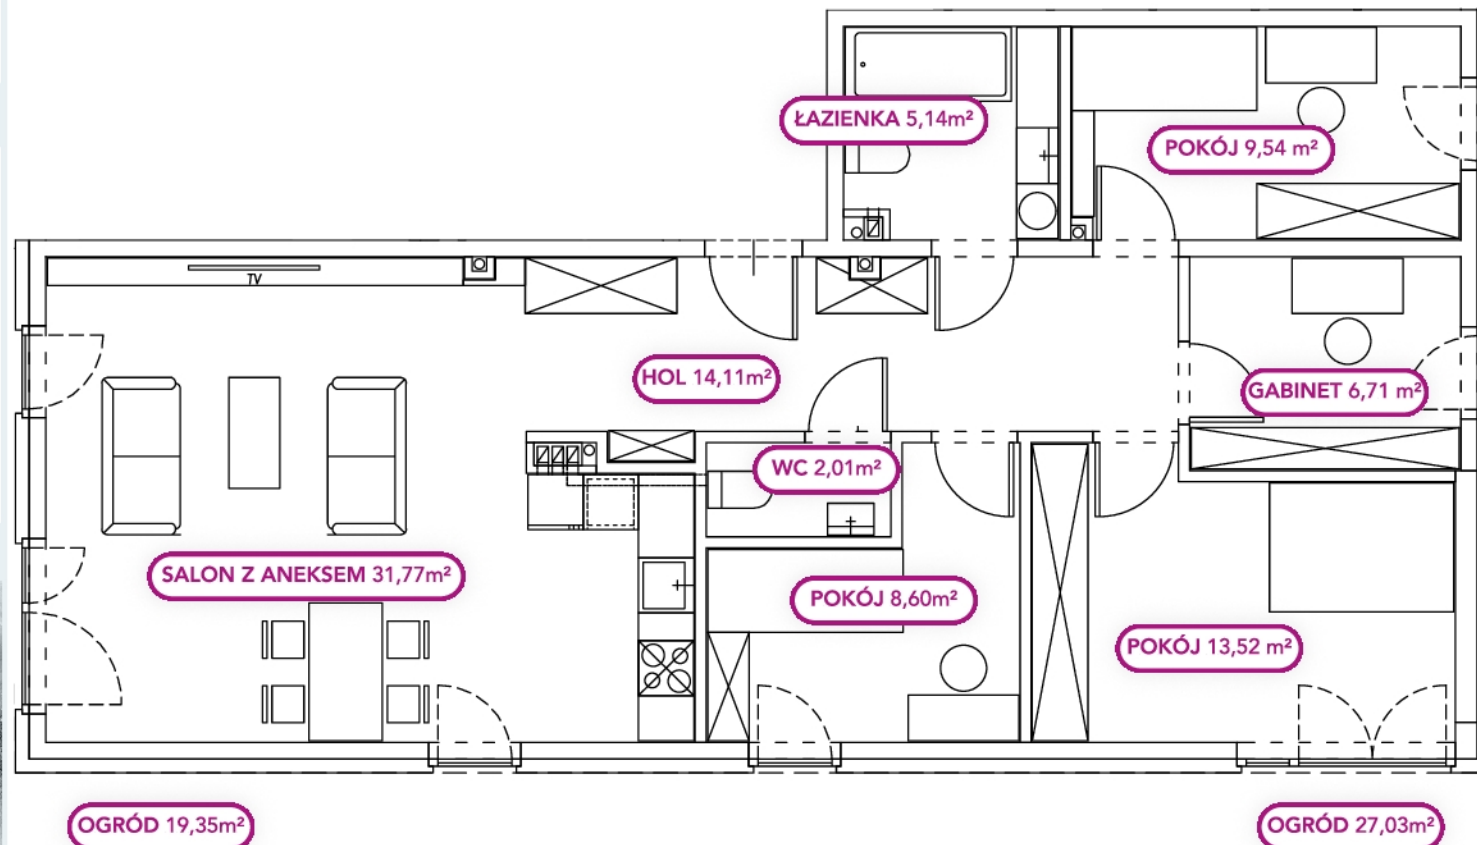

+48 730 055 102

SPRZEDAZ@BUDOMATEX.PL

BUDOMATEX.PL

BUDOMATEX

Budomatex S.A.
ul. Sokołowska 60 A, 08-110 Siedlce
KRS: 000093825

Biuro sprzedaży Warszawa
03-290 Warszawa,
ul. Geometryczna 5 lok. 12

Materiał ma charakter informacyjny i nie stanowi oferty w rozumieniu art. 66 § 1 k.c. Wykończenie, układ, wizualizacje oraz podane powierzchnie mają charakter poglądowy i mogą ulec zmianie. Powierzchni pod ściankami działowymi nie wliczamy do powierzchni lokalu.