

G5A.21

ADRES:

UL. GEOMETRYCZNA 5A
 WARSZAWA, BIAŁOLEKA

MIESZKANIE:

nr 21





PIĘTRO:

1 piętro

METRAŻ:

79,18 m²**GEOMETRYCZNA**

| NR | RODZAJ | POWIERZCHNIA |
|----|-----------------|----------------------|
| 1 | HOL | 10,65 m ² |
| 2 | SALON Z ANEKSEM | 30,84 m ² |
| 3 | POKÓJ | 9,59 m ² |
| 4 | POKÓJ | 6,95 m ² |
| 5 | POKÓJ | 12,98 m ² |
| 6 | ŁAZIENKA | 6,15 m ² |
| 7 | WC | 2,02 m ² |
| 8 | BALKON | 2,14 m ² |

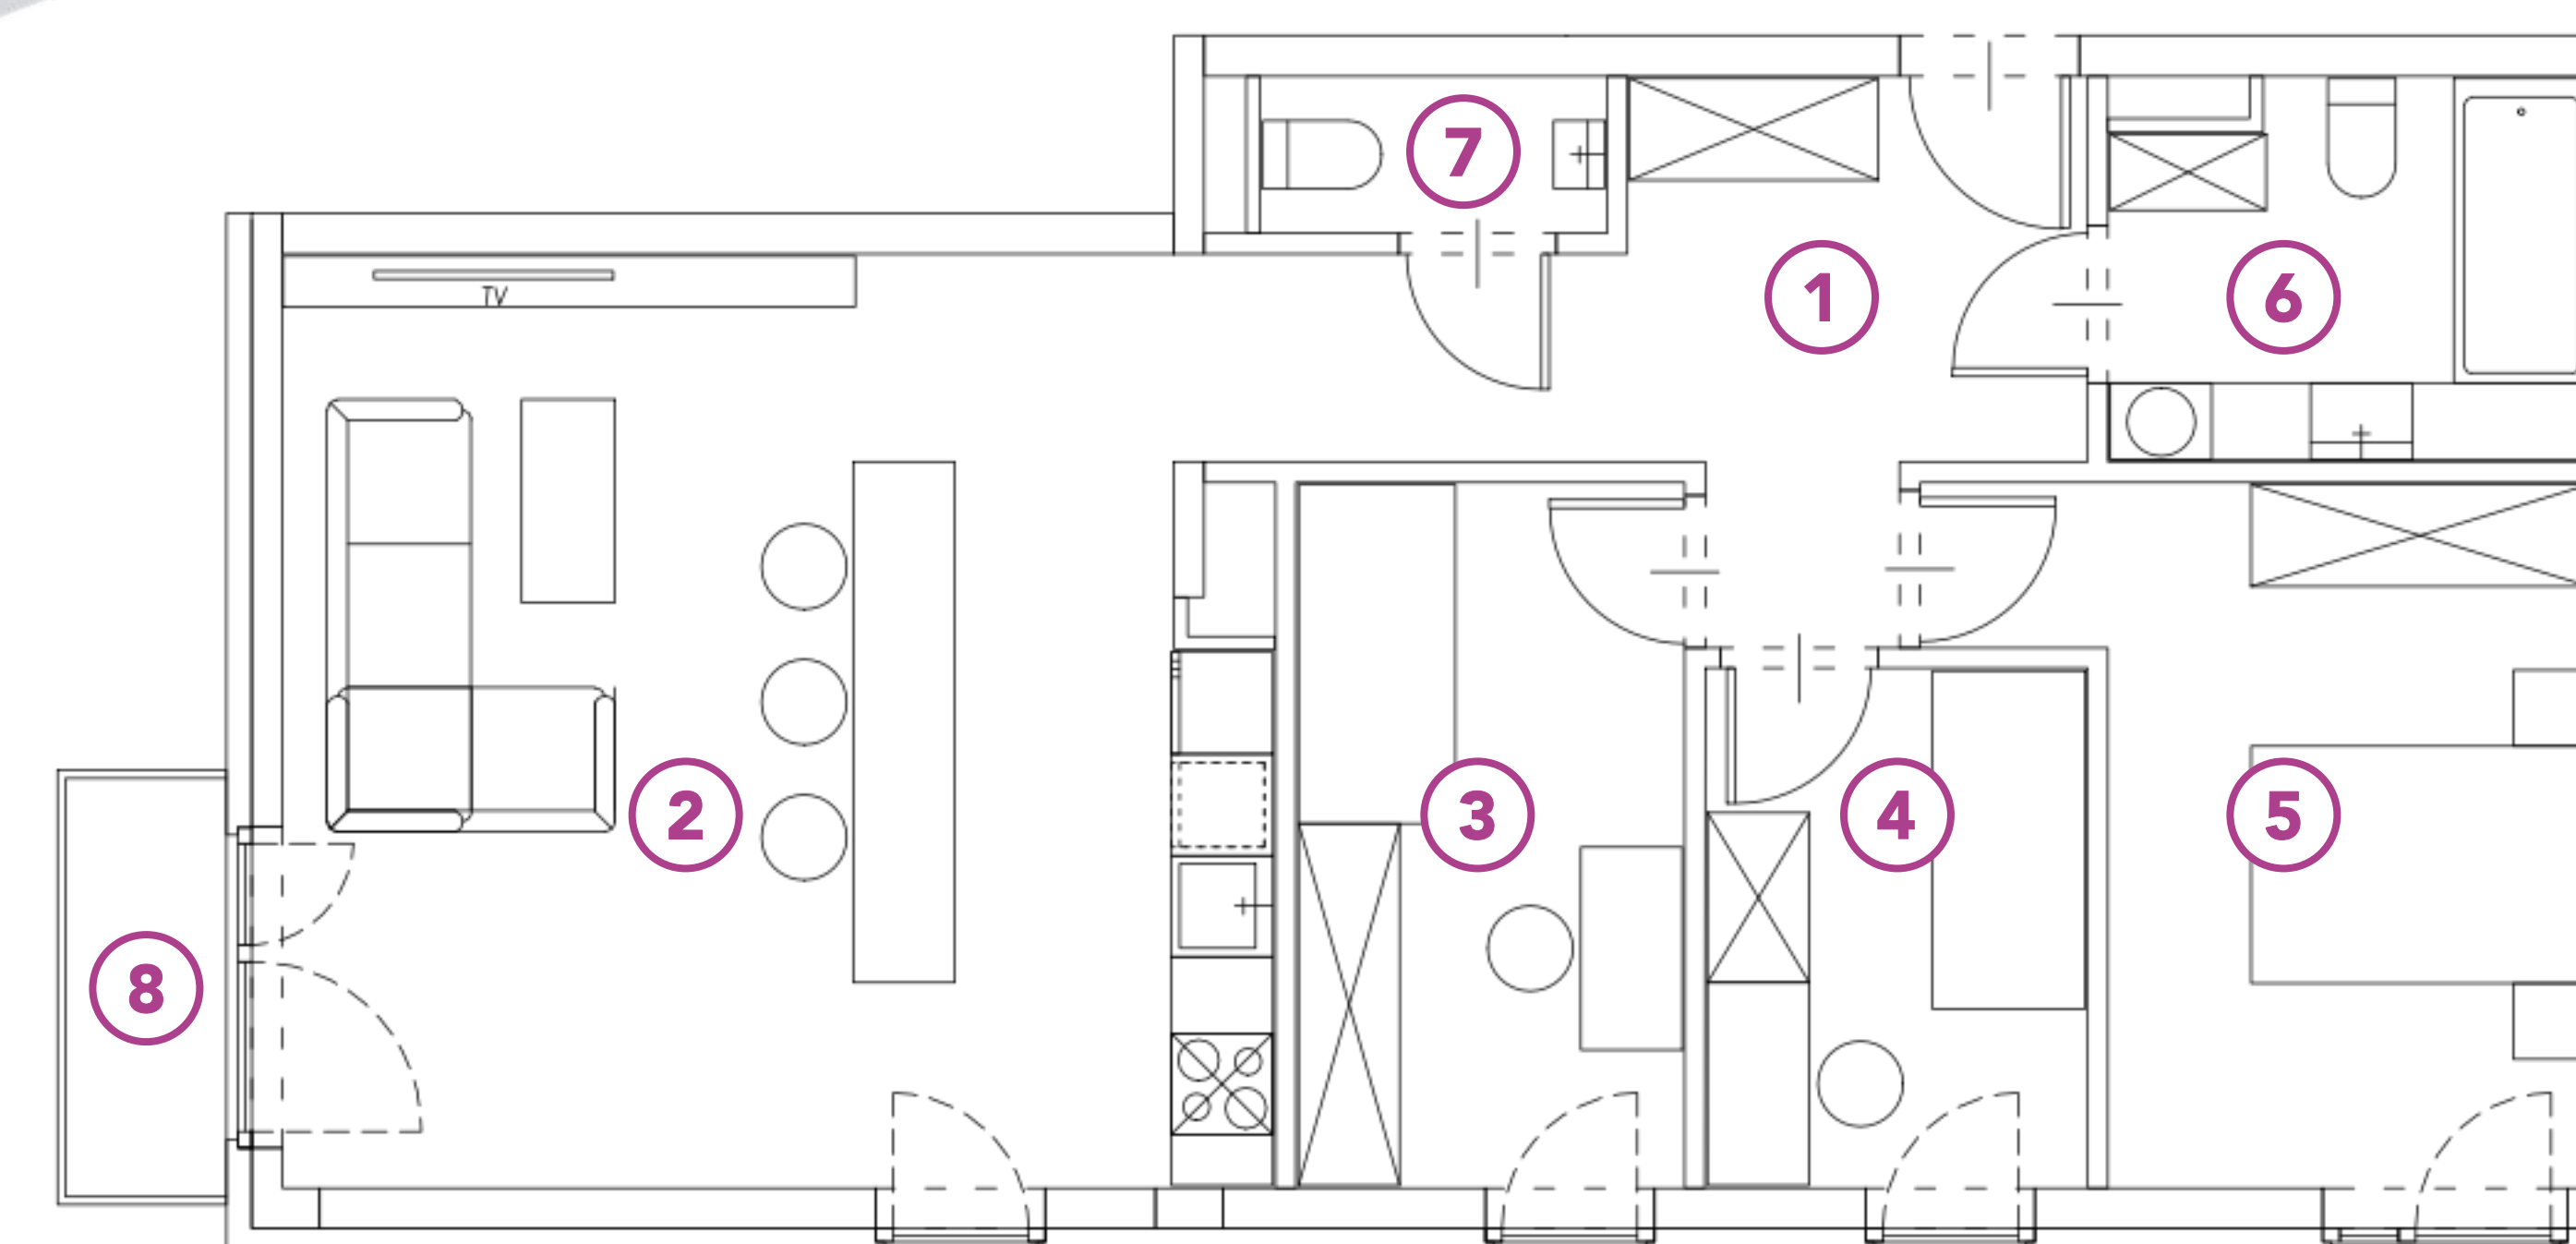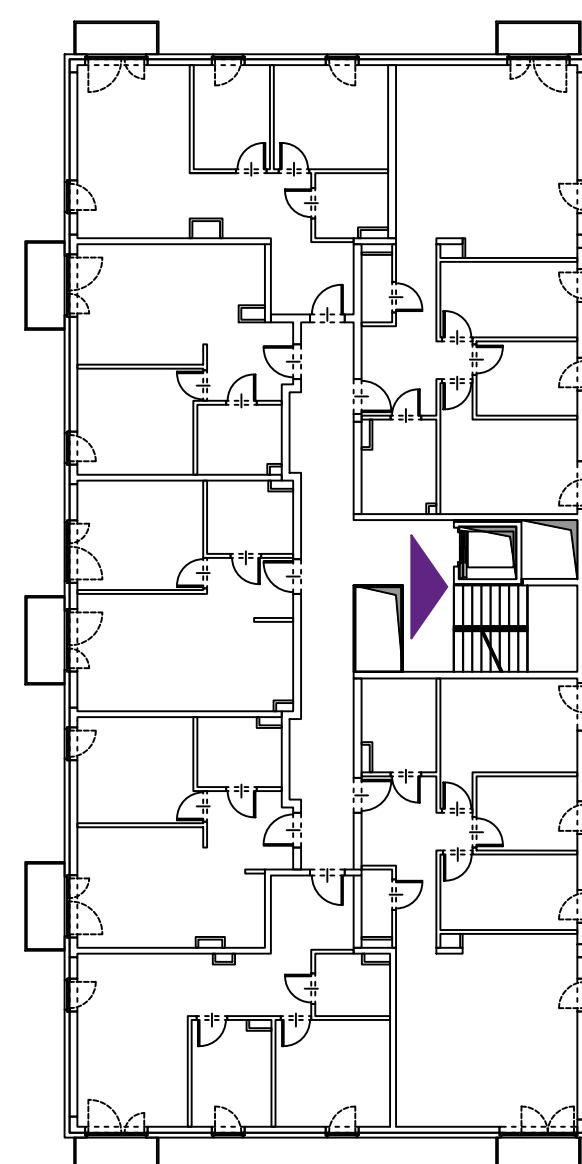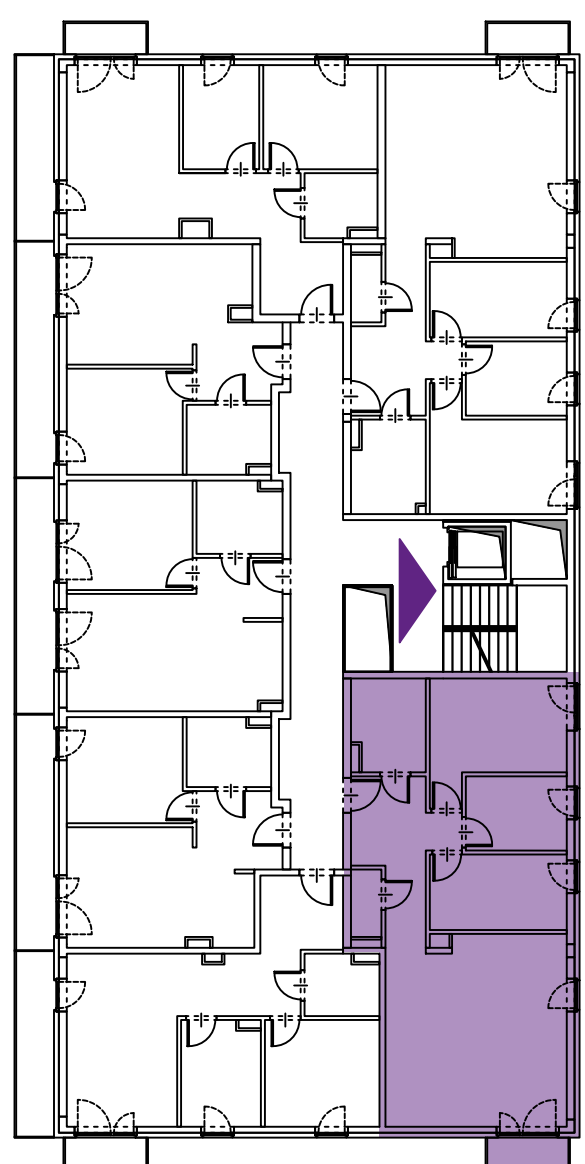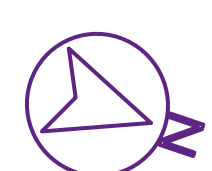

+48 730 055 102

GEOMETRYCZNA@BUDOMATEX.PL
BUDOMATEX.PL

Budomatex S.A.

ul. Sokołowska 60A, 08-110 Siedlce
 KRS: 000093825

Biuro sprzedaży Warszawa

ul. Geometryczna 5 lok. 12,
 03-290 Warszawa

Materiał ma charakter informacyjny i nie stanowi oferty w rozumieniu art. 66 § 1 k.c. Wykończenie, układ, wizualizacje oraz podane powierzchnie mają charakter poglądowy i mogą ulec zmianie. Powierzchni pod ściankami działowymi nie wliczamy do powierzchni lokalu.