

G7.15 (M37)

ADRES:
UL. GEOMETRYCZNA 7
WARSZAWA, BIAŁOLEKA

MIESZKANIE:

nr 15

PIĘTRO:

2 piętro



METRAŻ:

73,45 m²



GEOMETRYCZNA

NR	RODZAJ	POWIERZCHNIA
1	SALON Z ANEKSEM	22,00 m ²
2	HOL	13,10 m ²
3	ŁAZIENKA	5,06 m ²
4	WC	2,12 m ²
5	POKÓJ	10,98 m ²
6	POKÓJ	11,03 m ²
7	POKÓJ	9,16 m ²
8	LOGGIA	3,69 m ²
9	LOGGIA	2,97 m ²

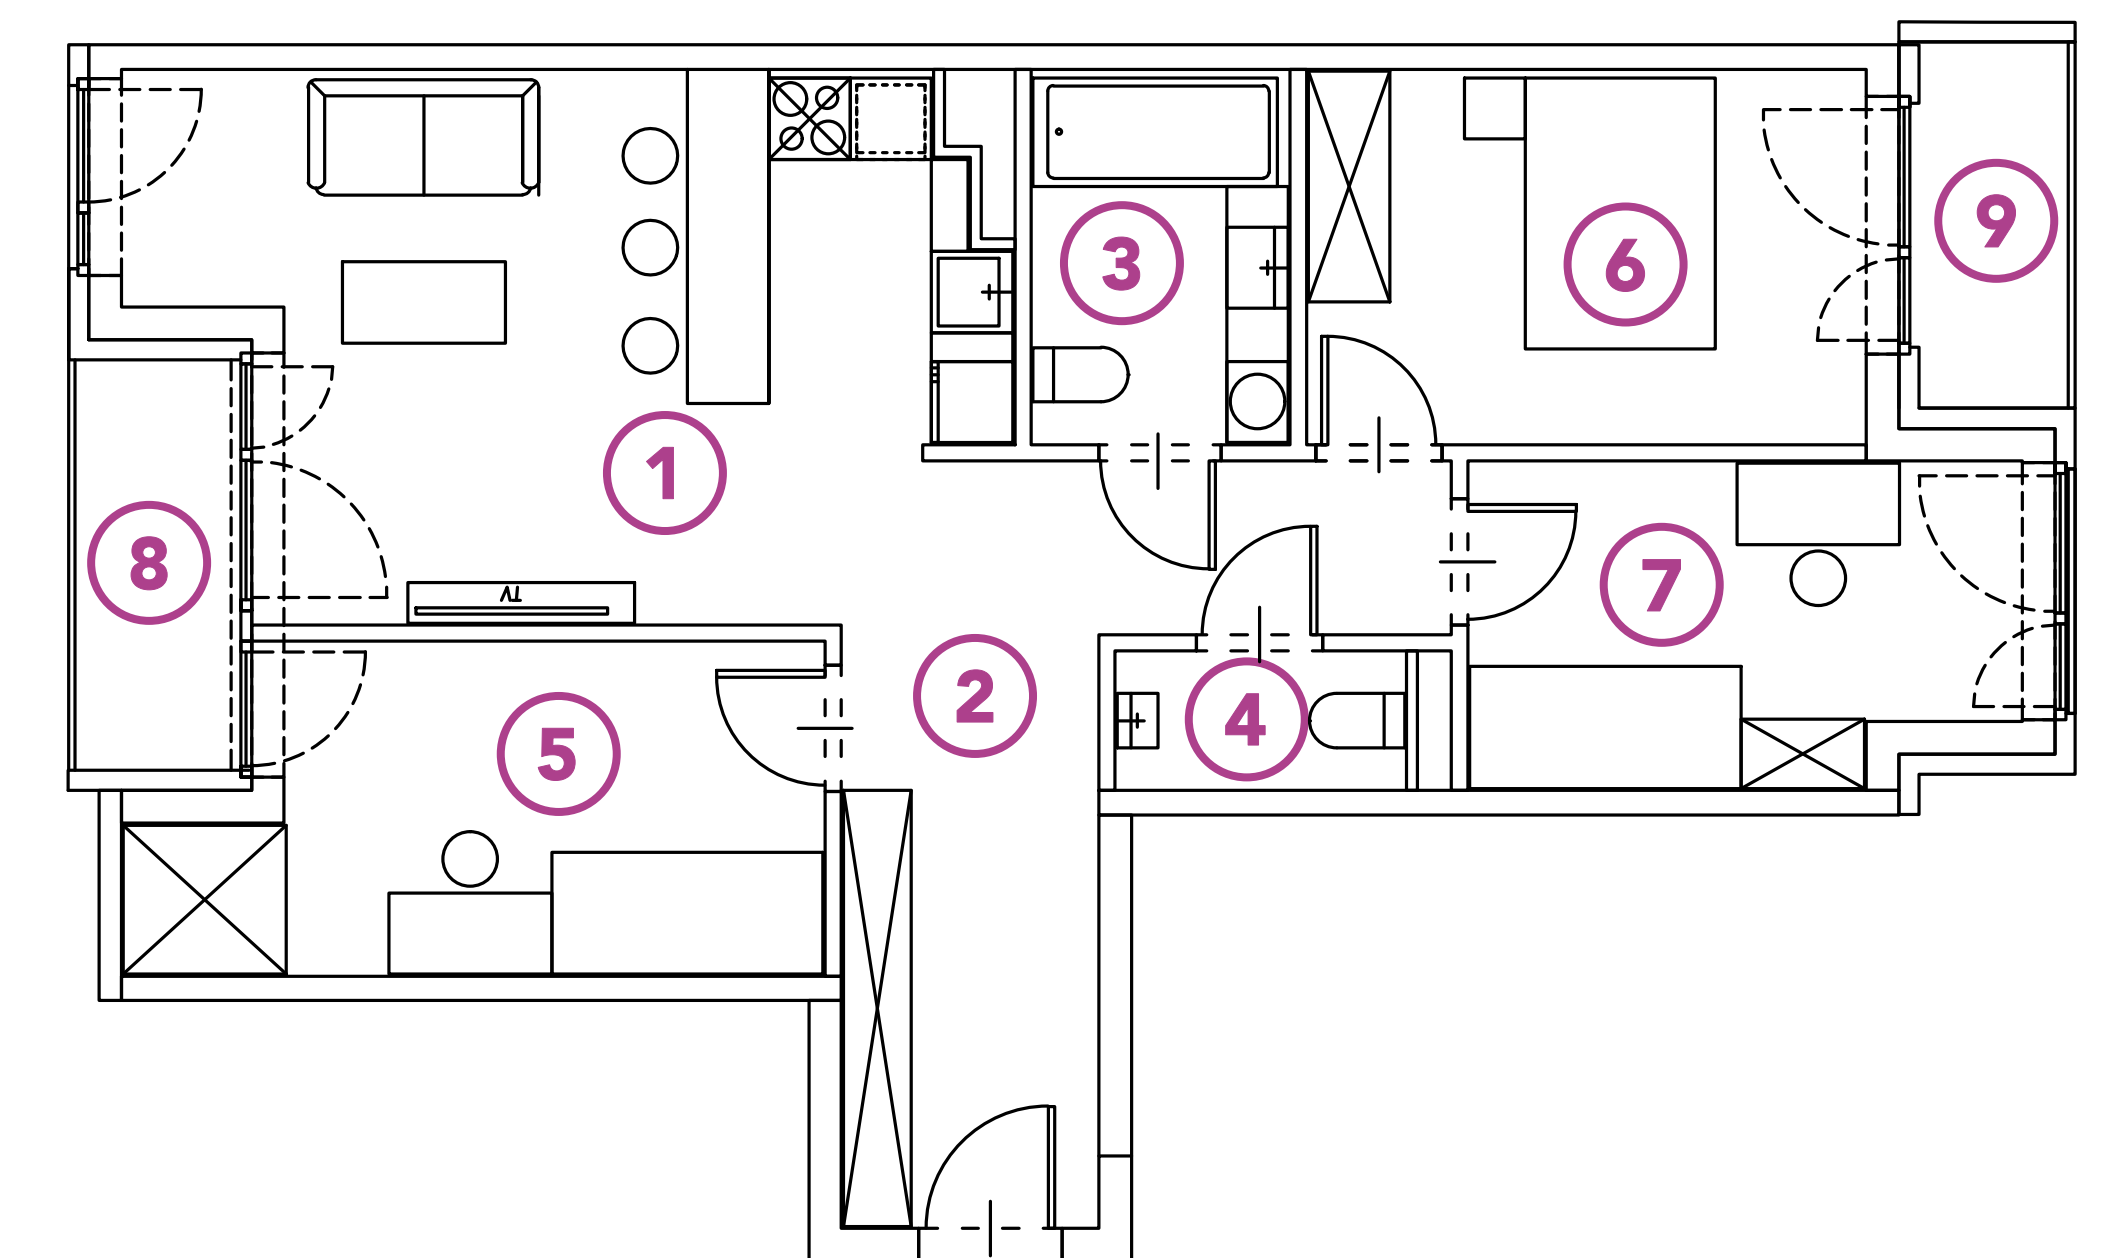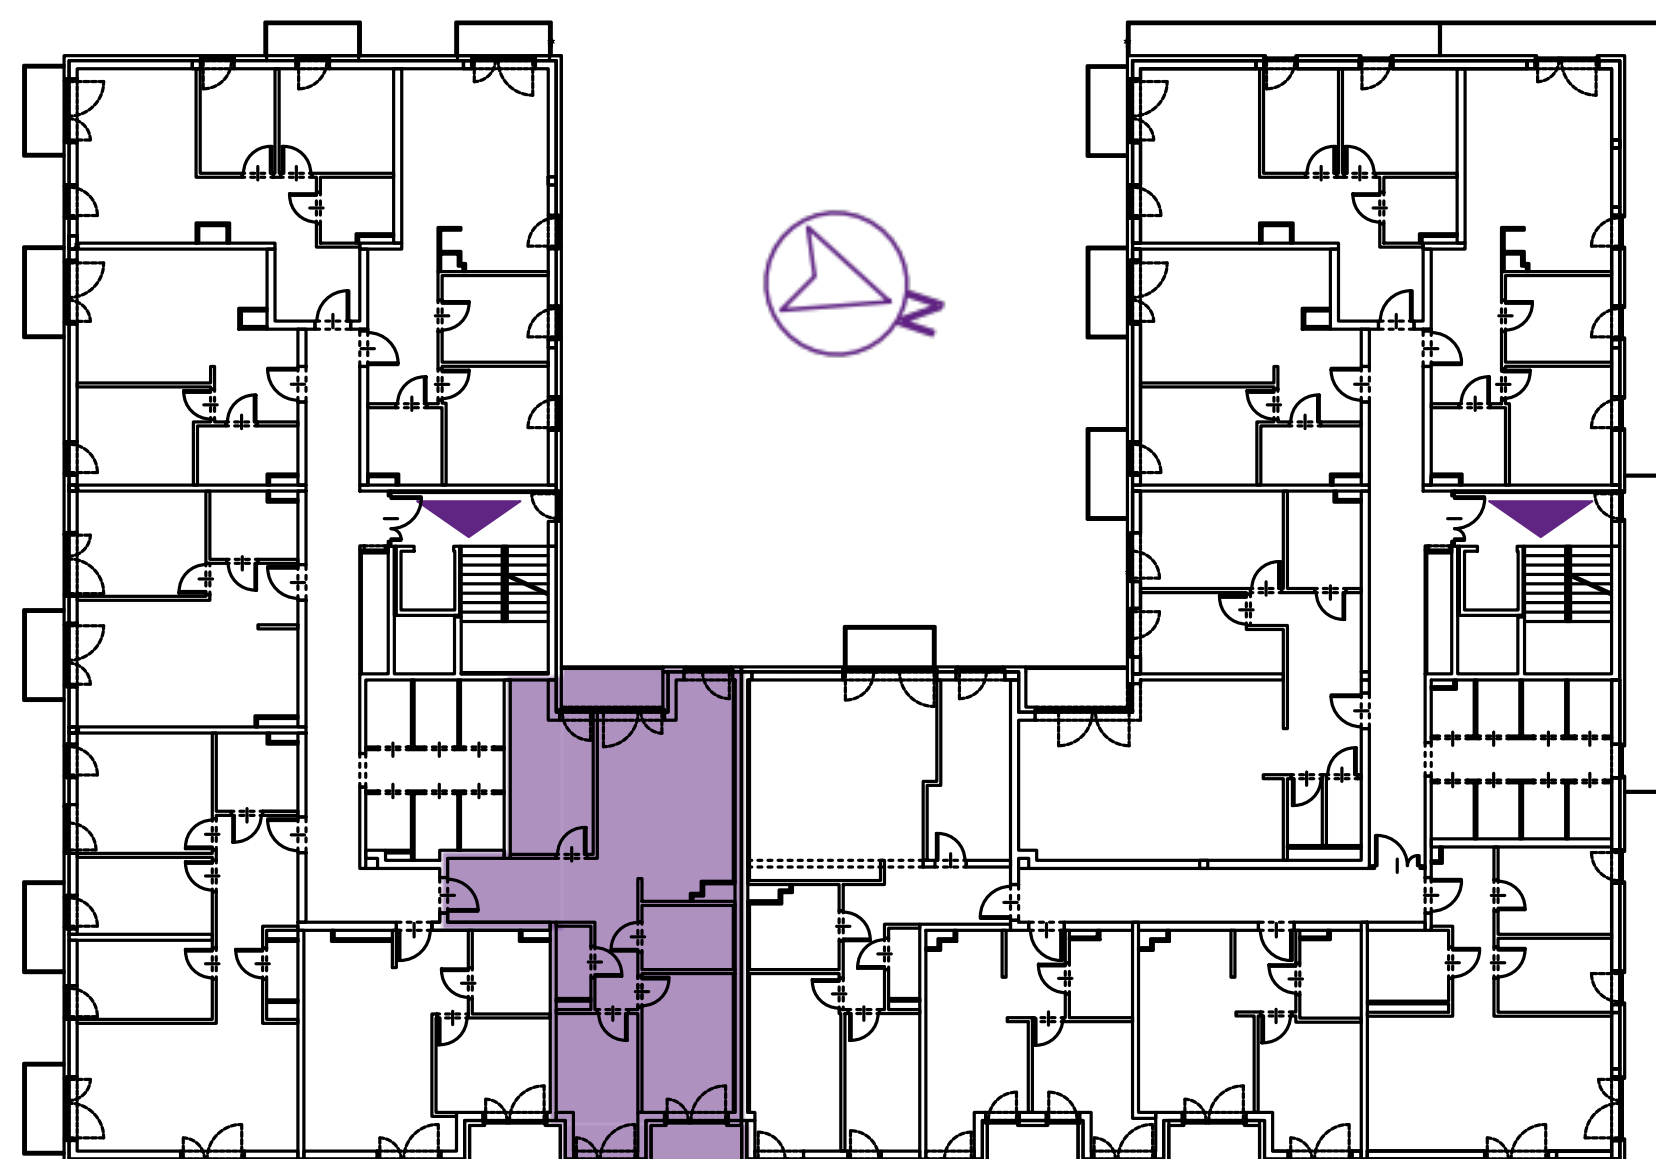

+48 730 055 102

GEOMETRYCZNA@BUDOMATEX.PL

BUDOMATEX.PL

BUDOMATEX

Budomatex S.A.
ul. Sokołowska 60A, 08-110 Siedlce
KRS: 000093825

Biuro sprzedaży Warszawa
ul. Geometryczna 5 lok. 12,
03-290 Warszawa

Materiał ma charakter informacyjny i nie stanowi oferty w rozumieniu art. 66 § 1 k.c. Wykończenie, układ, wizualizacje oraz podane powierzchnie mają charakter poglądowy i mogą ulec zmianie. Powierzchni pod ściankami działowymi nie wliczamy do powierzchni lokalu.