

A.1.2



Pułaskiego

MIESZKANIE:

nr 5



METRAŻ:

59,29 m<sup>2</sup>

PIĘTRO:

parter

NR	POMIESZCZENIE	POWIERZCHNIA
1	HOL	8,08 m <sup>2</sup>
2	SALON Z ANEKSEM	24,93 m <sup>2</sup>
3	POKÓJ	9,22 m <sup>2</sup>
4	POKÓJ	12,58 m <sup>2</sup>
5	ŁAZIENKA	4,48 m <sup>2</sup>
6	TARAS	3,00 m <sup>2</sup>
7	OGRÓDEK	16,14 m <sup>2</sup>

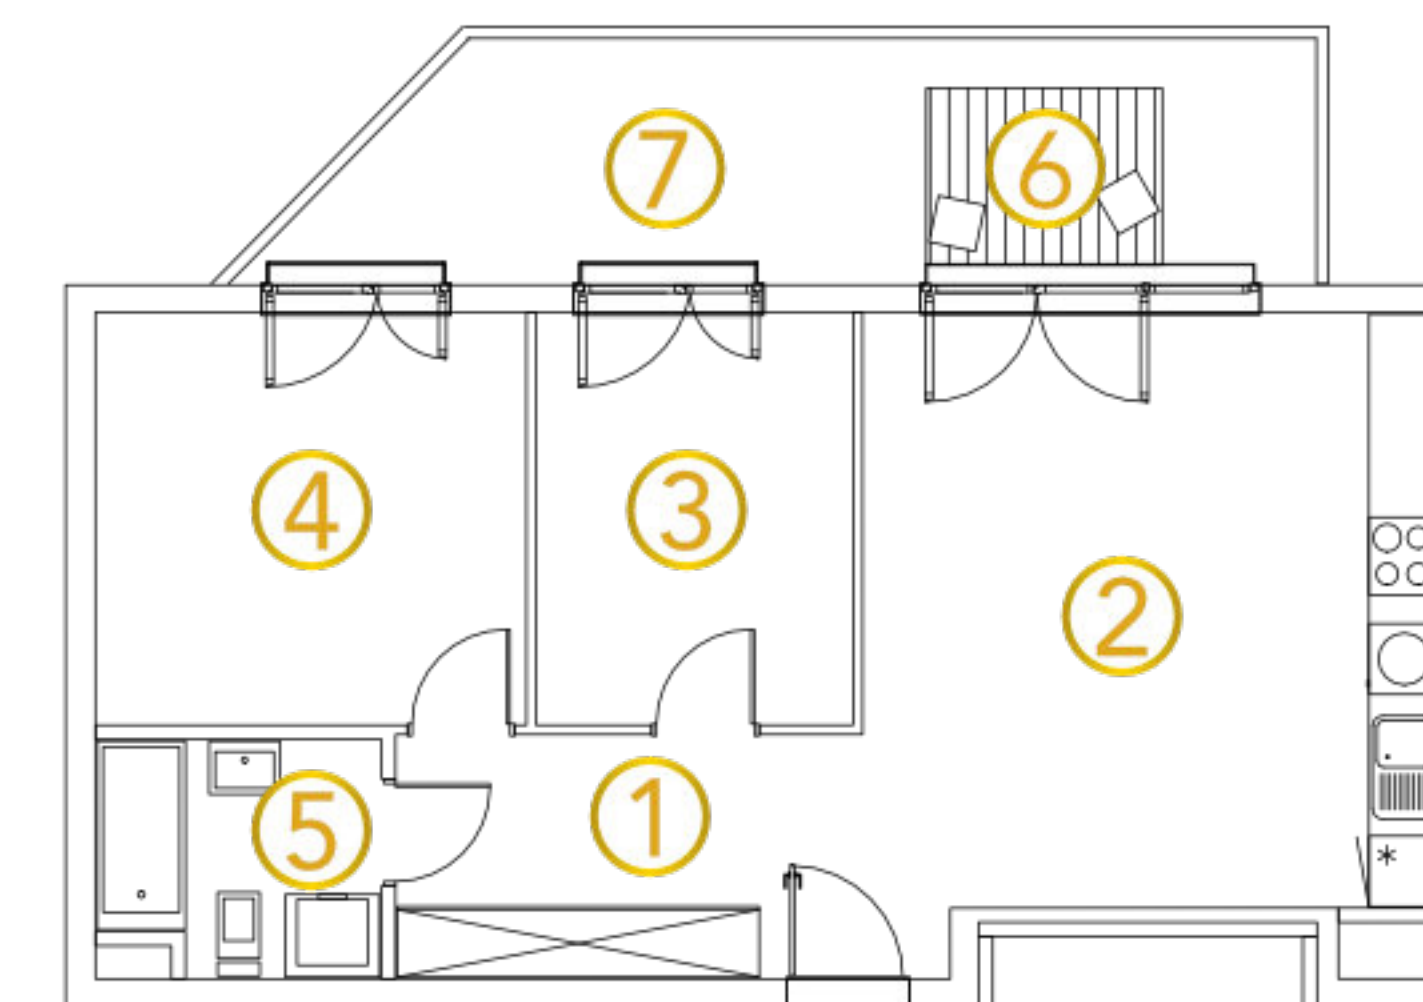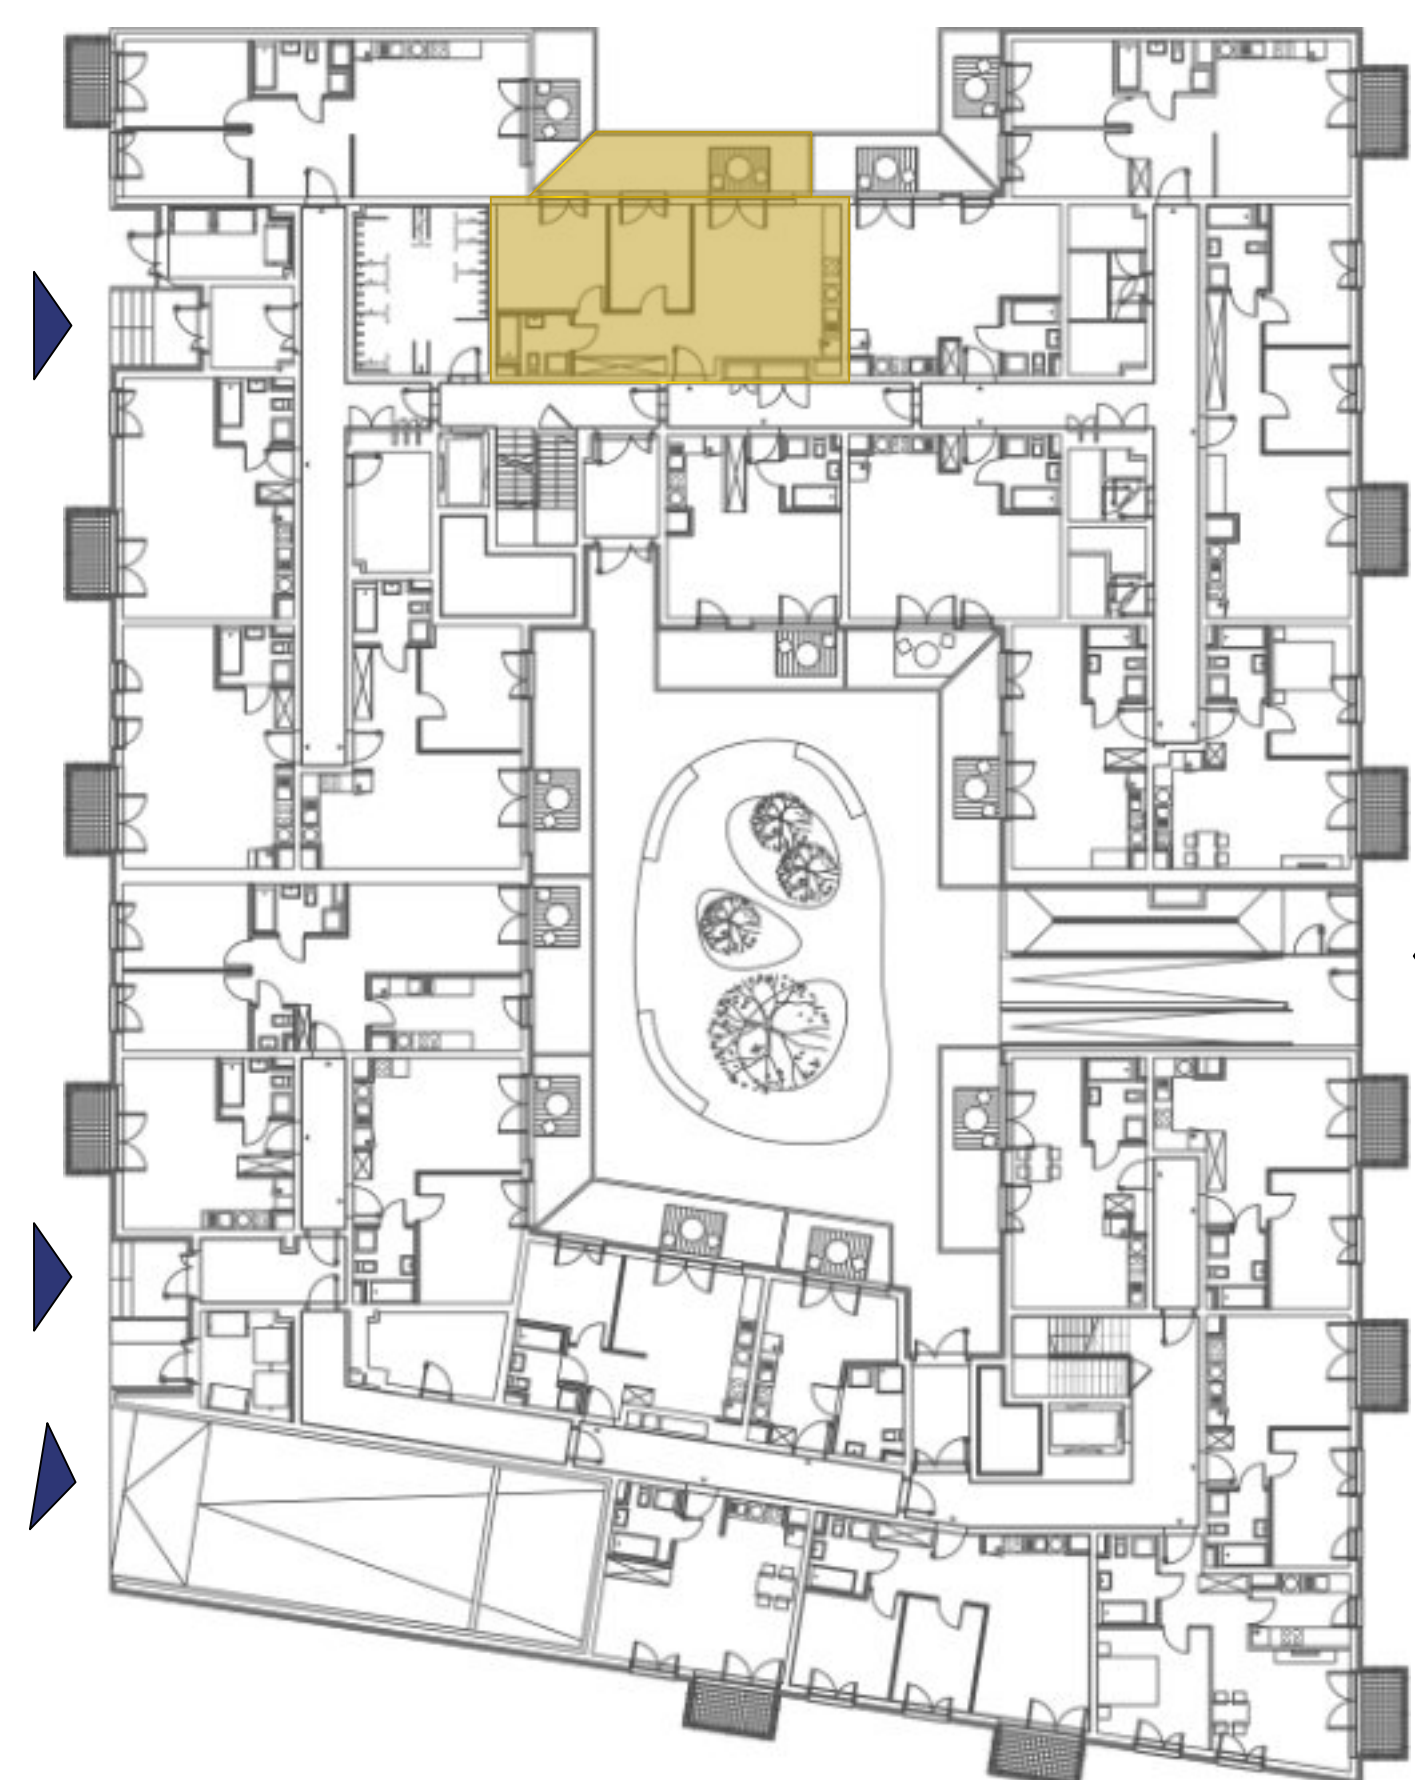

+48 790 405 706

SPRZEDAZ@BUDOMATEX.PL

BUDOMATEX.PL

**Budomatex S.A.**  
ul. Sokołowska 60A, 08-110 Siedlce  
KRS: 000093825

**Biuro sprzedaży Siedlce**  
ul. Sokołowska 60A,  
08-110 Siedlce

Materiał ma charakter informacyjny i nie stanowi oferty w rozumieniu art. 66 § 1 k.c. Wykończenie, układ, wizualizacje oraz podane powierzchnie mają charakter poglądowy i mogą ulec zmianie. Powierzchni pod ściankami działowymi nie wliczamy do powierzchni lokalu.