

B.1.2



Pułaskiego

MIESZKANIE:

nr 77



METRAŻ:

68,00 m²

PIĘTRO:

parter

NR	POMIESZCZENIE	POWIERZCHNIA
1	HOL	11,08 m ²
2	SALON	16,86 m ²
3	KUCHNIA	11,46 m ²
4	ŁAZIENKA	4,56 m ²
5	WC	1,65 m ²
6	POKÓJ	10,73 m ²
7	POKÓJ	11,66 m ²
8	TARAS	3,00 m ²
9	OGRÓDEK	11,24 m ²

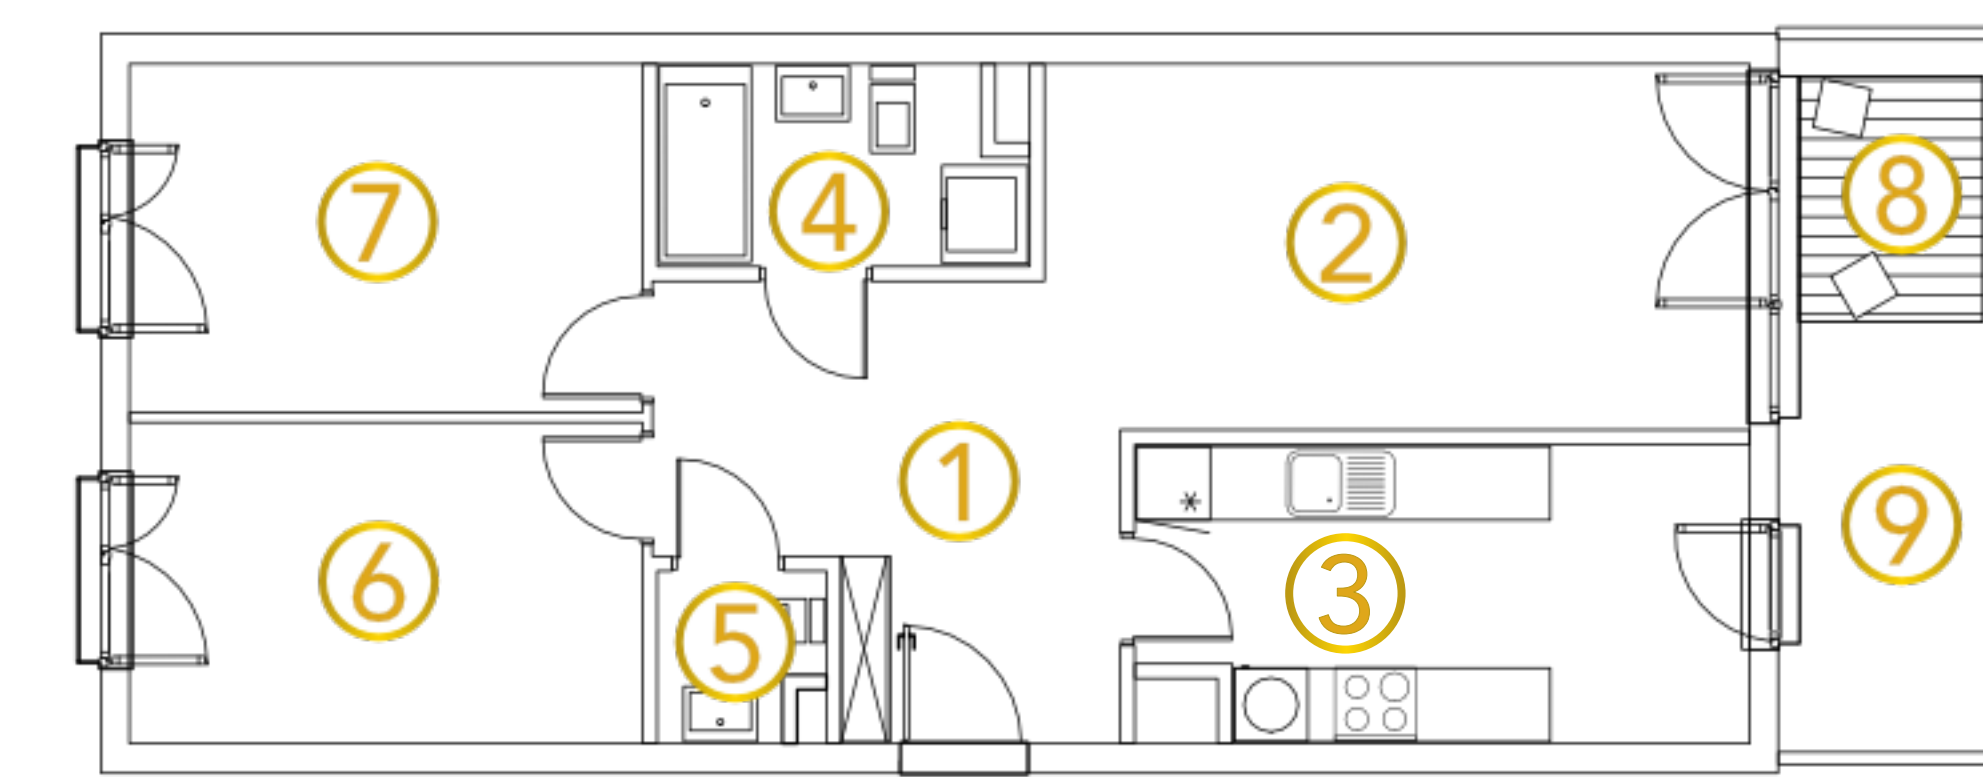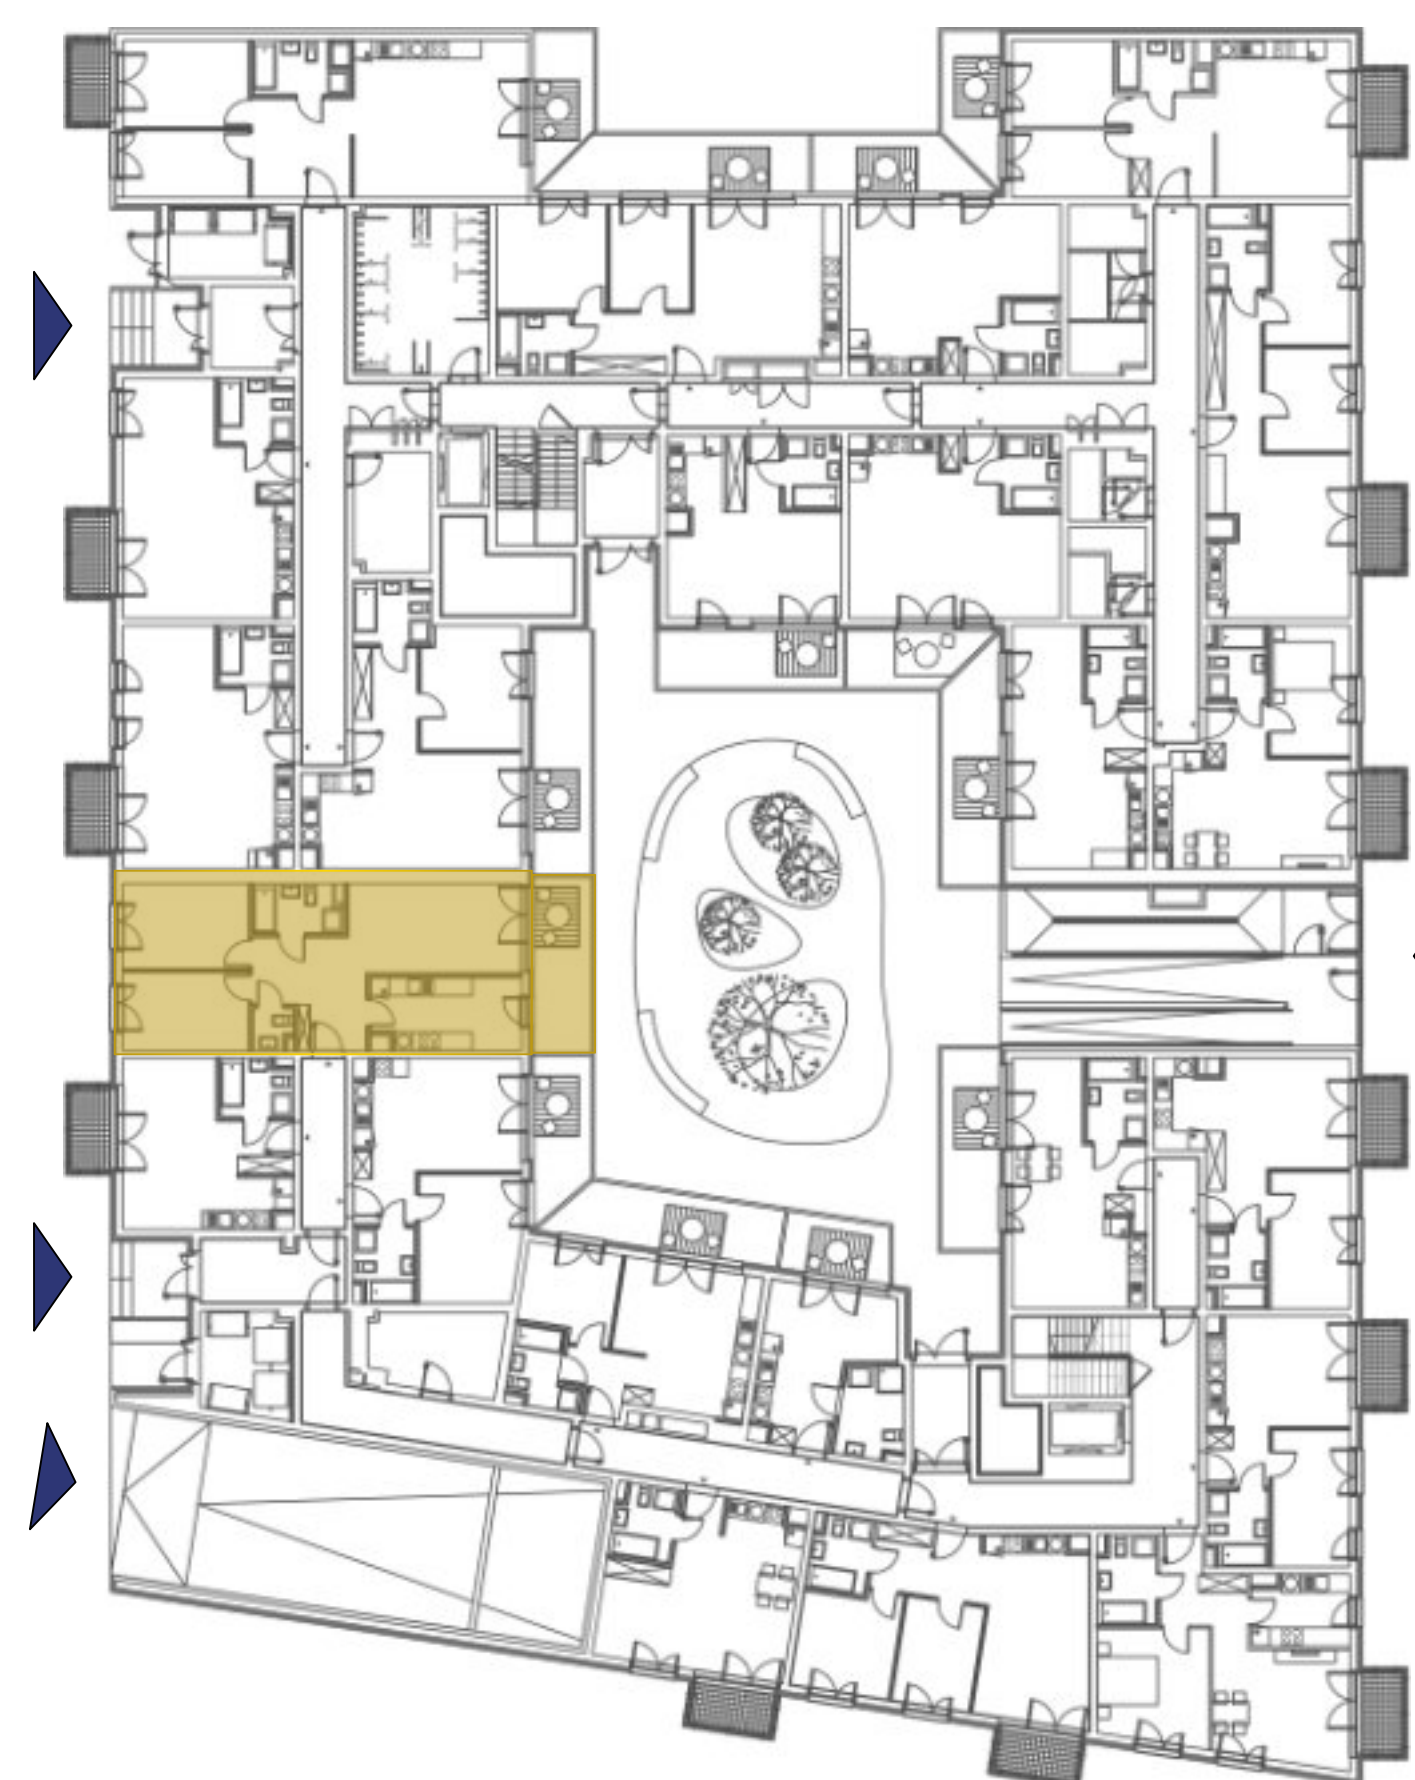

+48 790 405 706

SPRZEDAZ@BUDOMATEX.PL

BUDOMATEX.PL

BUDOMATEX

Budomatex S.A.
ul. Sokołowska 60A, 08-110 Siedlce
KRS: 000093825

Biuro sprzedaży Siedlce
ul. Sokołowska 60A,
08-110 Siedlce

Materiał ma charakter informacyjny i nie stanowi oferty w rozumieniu art. 66 § 1 k.c. Wykończenie, układ, wizualizacje oraz podane powierzchnie mają charakter poglądowy i mogą ulec zmianie. Powierzchni pod ściankami działowymi nie wliczamy do powierzchni lokalu.