

G5B.56

MIESZKANIE:

nr 56

METRAŻ:

44,34 m²

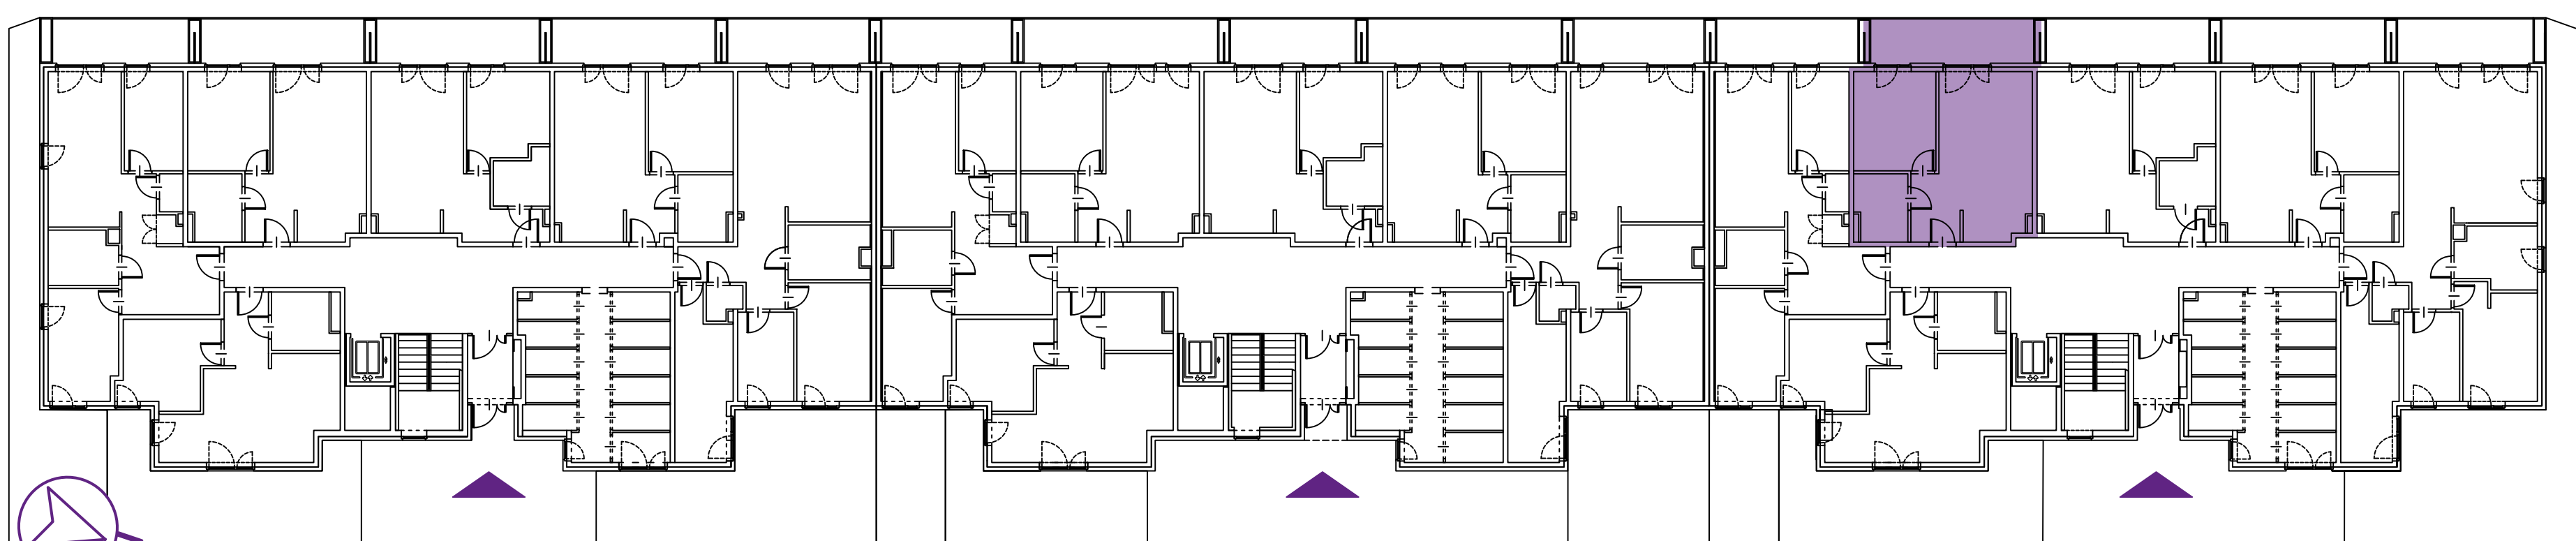
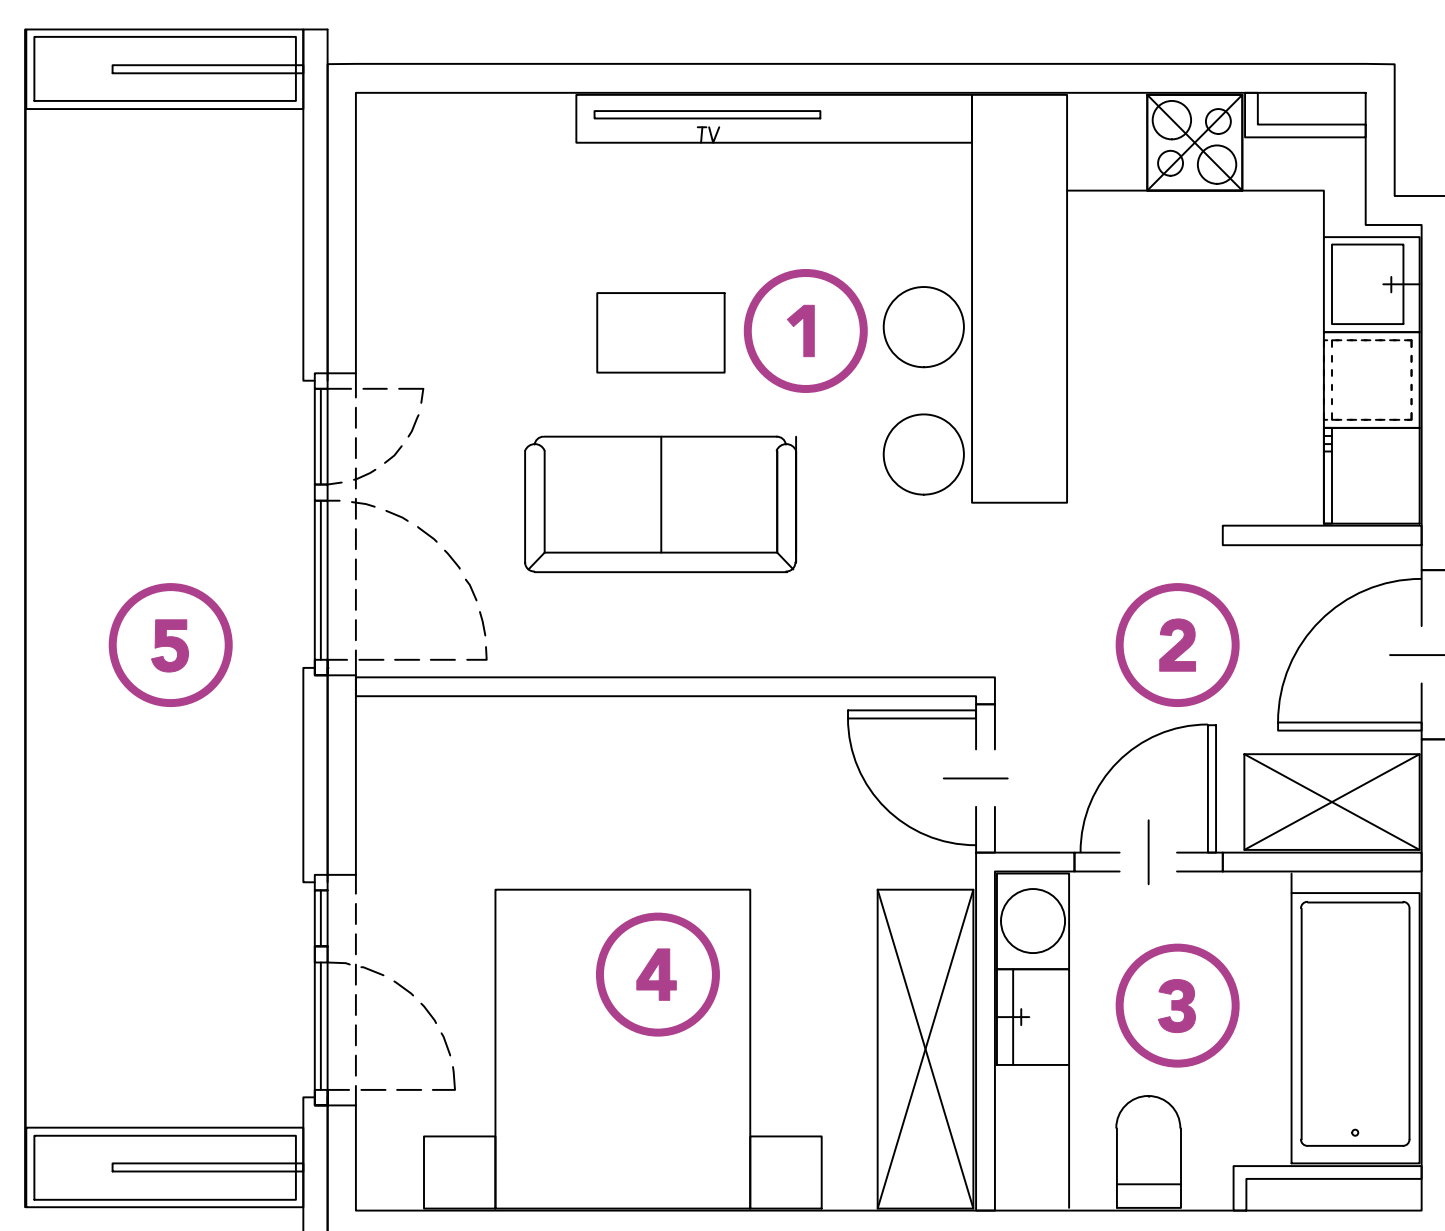
PIĘTRO:

parter

ADRES:

**UL. GEOMETRYCZNA 5B
WARSZAWA, BIAŁOLEKA**

| NR | POMIESZCZENIE | POWIERZCHNIA |
|----|-----------------|----------------------|
| 1 | SALON Z ANEKSEM | 21,33 m ² |
| 2 | HOL | 5,15 m ² |
| 3 | ŁAZIENKA | 5,44 m ² |
| 4 | POKÓJ | 12,42 m ² |
| 5 | TARAS | 12,30 m ² |

**GEOMETRYCZNA**

☎ +48 730 055 102

✉ GEOMETRYCZNA@BUDOMATEX.PL🌐 BUDOMATEX.PL
Budomatex S.A.ul. Sokołowska 60A, 08-110 Siedlce
KRS: 000093825**Biuro sprzedaży Warszawa**ul. Geometryczna 5 lok. 12,
03-290 Warszawa

Materiał ma charakter informacyjny i nie stanowi oferty w rozumieniu art. 66 § 1 k.c. Wykończenie, układ, wizualizacje oraz podane powierzchnie mają charakter poglądowy i mogą ulec zmianie. Powierzchni pod ściankami działowymi nie wliczamy do powierzchni lokalu.