

G7.33 (M12)

ADRES:

UL. GEOMETRYCZNA 7
WARSZAWA, BIAŁOŁĘKA

MIESZKANIE:

nr 33

PIĘTRO:



parter

METRAŻ:

82,87 m²



NR	RODZAJ	POWIERZCHNIA
1	SALON Z ANEKSEM	38,00 m ²
2	HOL	13,26 m ²
3	ŁAZIENKA	6,23 m ²
4	WC	2,10 m ²
5	POKÓJ	9,02 m ²
6	POKÓJ	12,28 m ²
7	PRALNIA	1,98 m ²
8	OGRÓDEK	18,68 m ²
9	LOGGIA	3,93 m ²

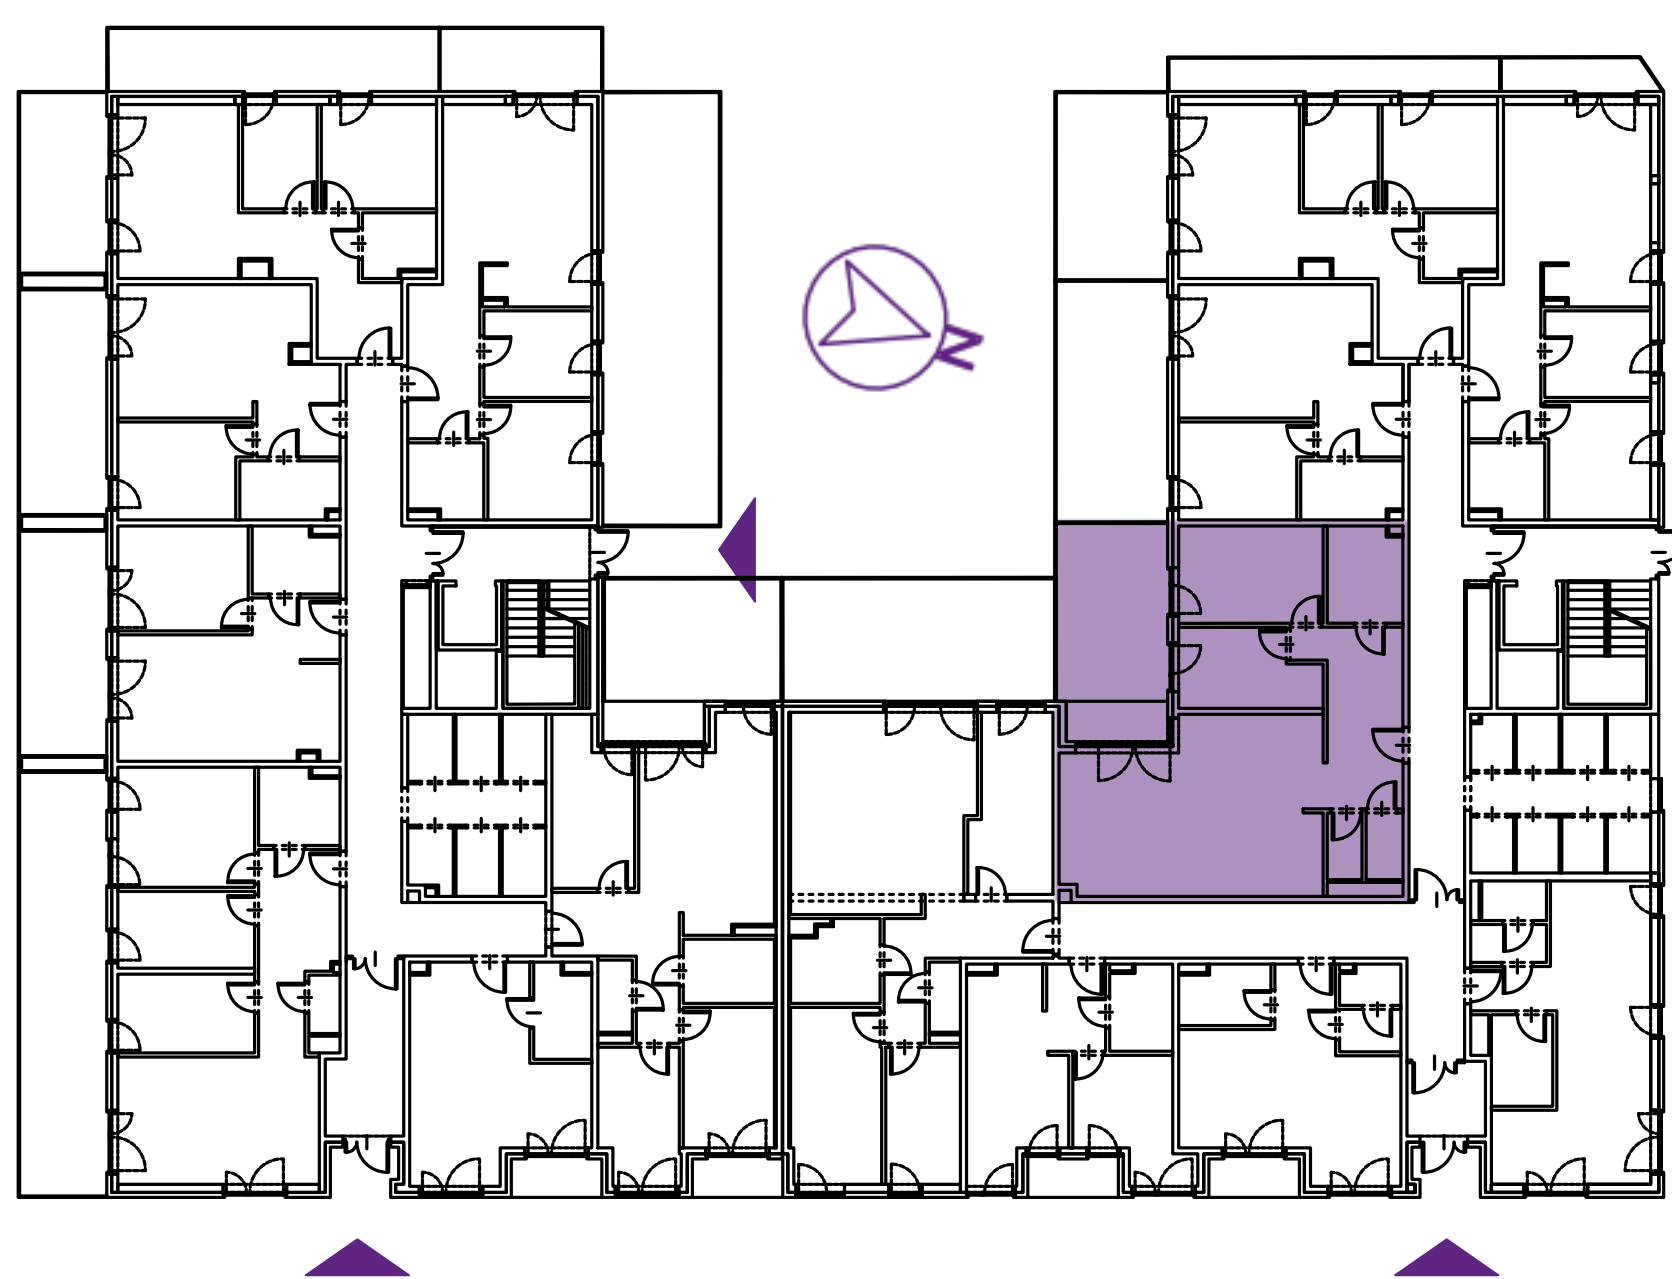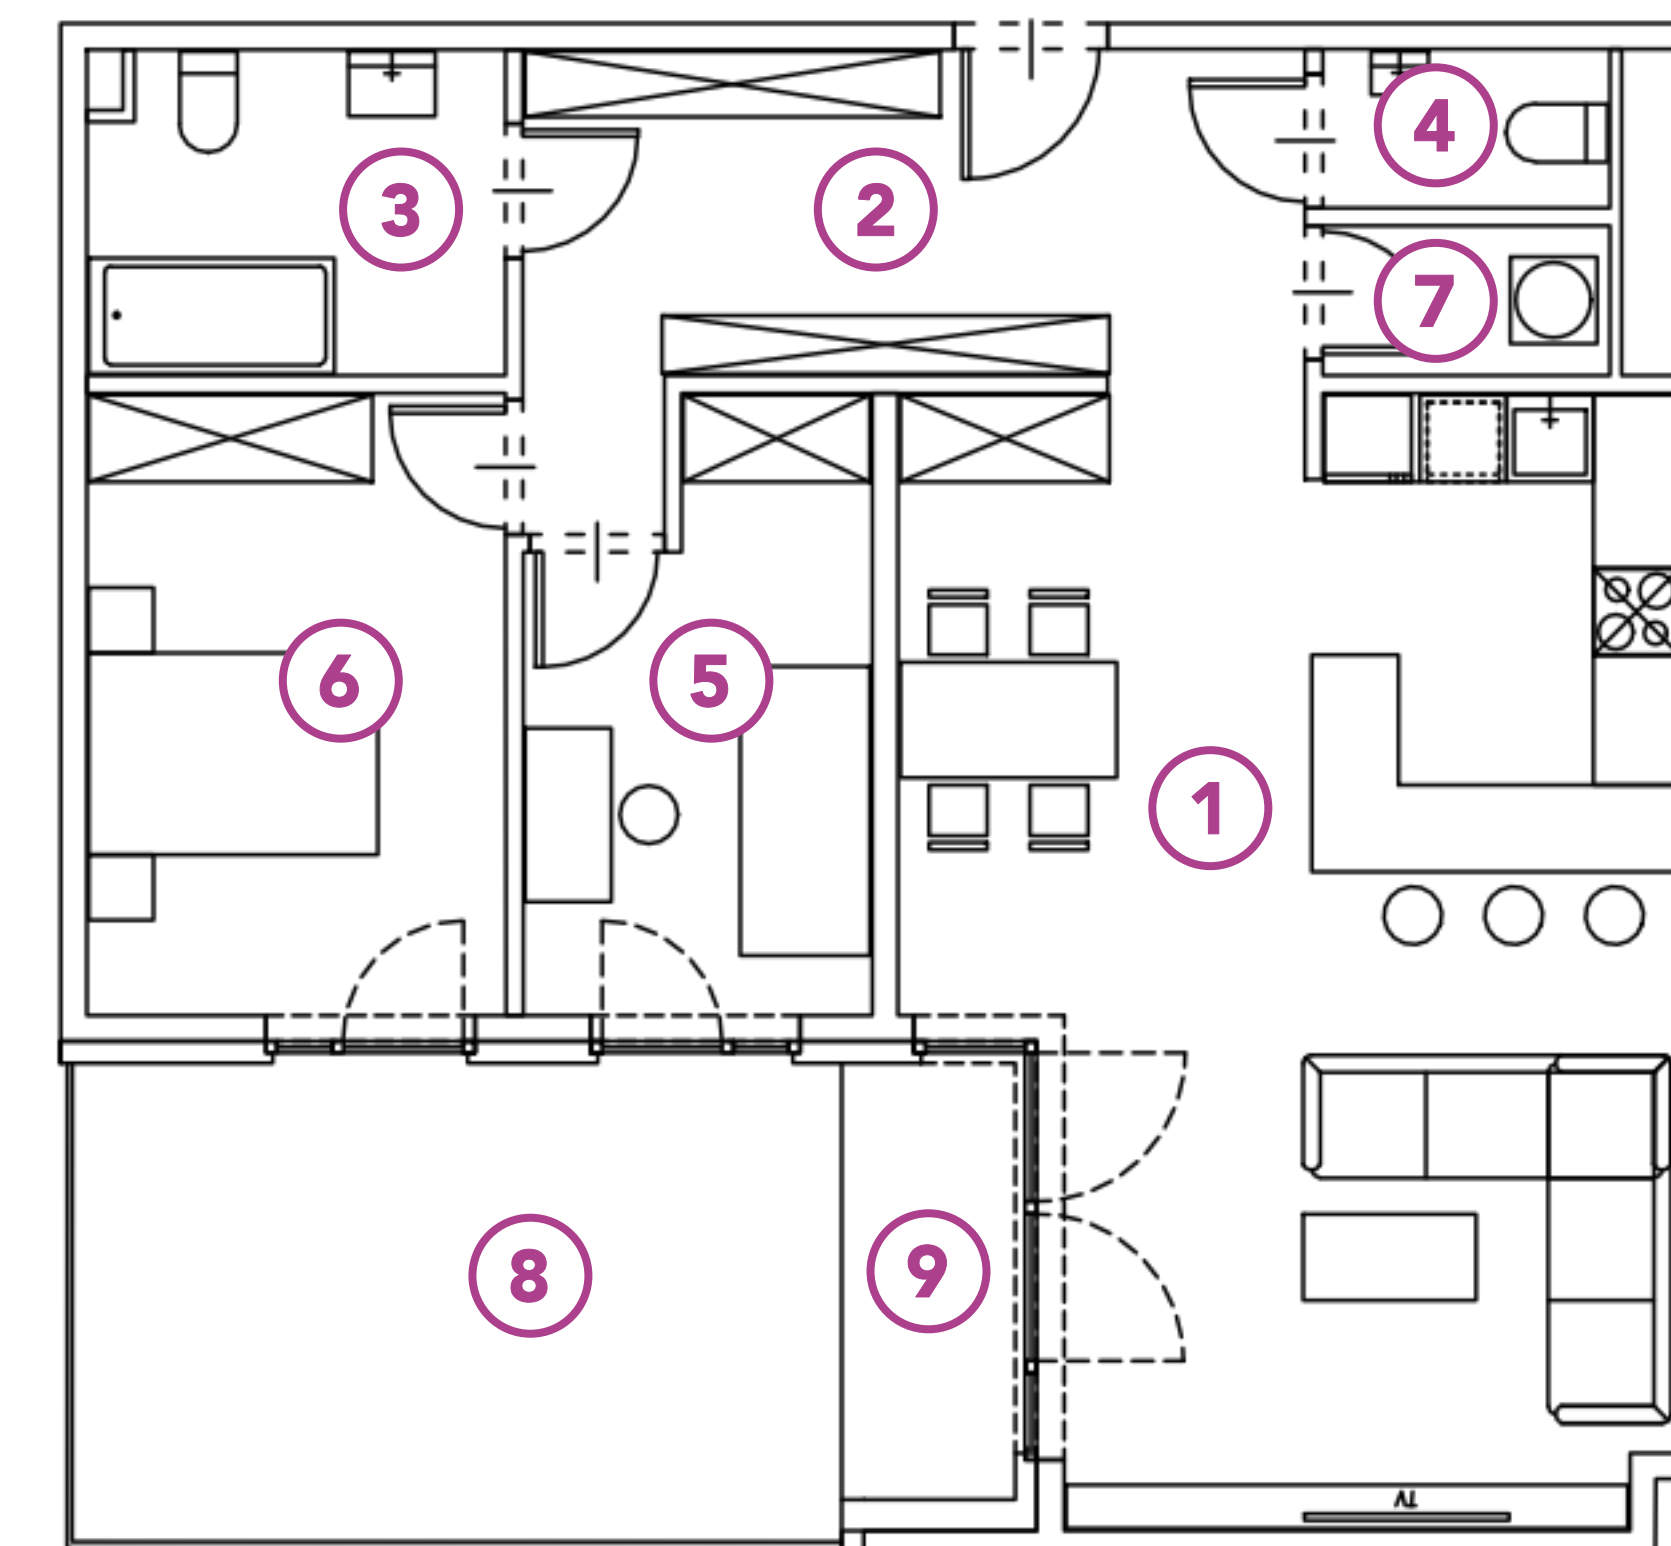

+48 730 055 102

GEOMETRYCZNA@BUDOMATEX.PL

BUDOMATEX.PL



Budomatex S.A.

ul. Sokołowska 60A, 08-110 Siedlce
KRS: 000093825

Biuro sprzedaży Warszawa

ul. Geometryczna 5 lok. 12,
03-290 Warszawa

Materiał ma charakter informacyjny i nie stanowi oferty w rozumieniu art. 66 § 1 k.c. Wykończenie, układ, wizualizacje oraz podane powierzchnie mają charakter poglądowy i mogą ulec zmianie. Powierzchni pod ściankami działowymi nie wliczamy do powierzchni lokalu.