

G5B.30

MIESZKANIE:

**nr 30**

METRAŻ:

**44,68 m<sup>2</sup>**



PIĘTRO:

**parter**

ADRES:

**UL. GEOMETRYCZNA 5B  
WARSZAWA, BIAŁOLEKA**

| NR | POMIESZCZENIE   | POWIERZCHNIA         |
|----|-----------------|----------------------|
| 1  | SALON Z ANEKSEM | 21,46 m <sup>2</sup> |
| 2  | HOL             | 5,21 m <sup>2</sup>  |
| 3  | ŁAZIENKA        | 5,48 m <sup>2</sup>  |
| 4  | POKÓJ           | 12,53 m <sup>2</sup> |
| 5  | TARAS           | 12,35 m <sup>2</sup> |

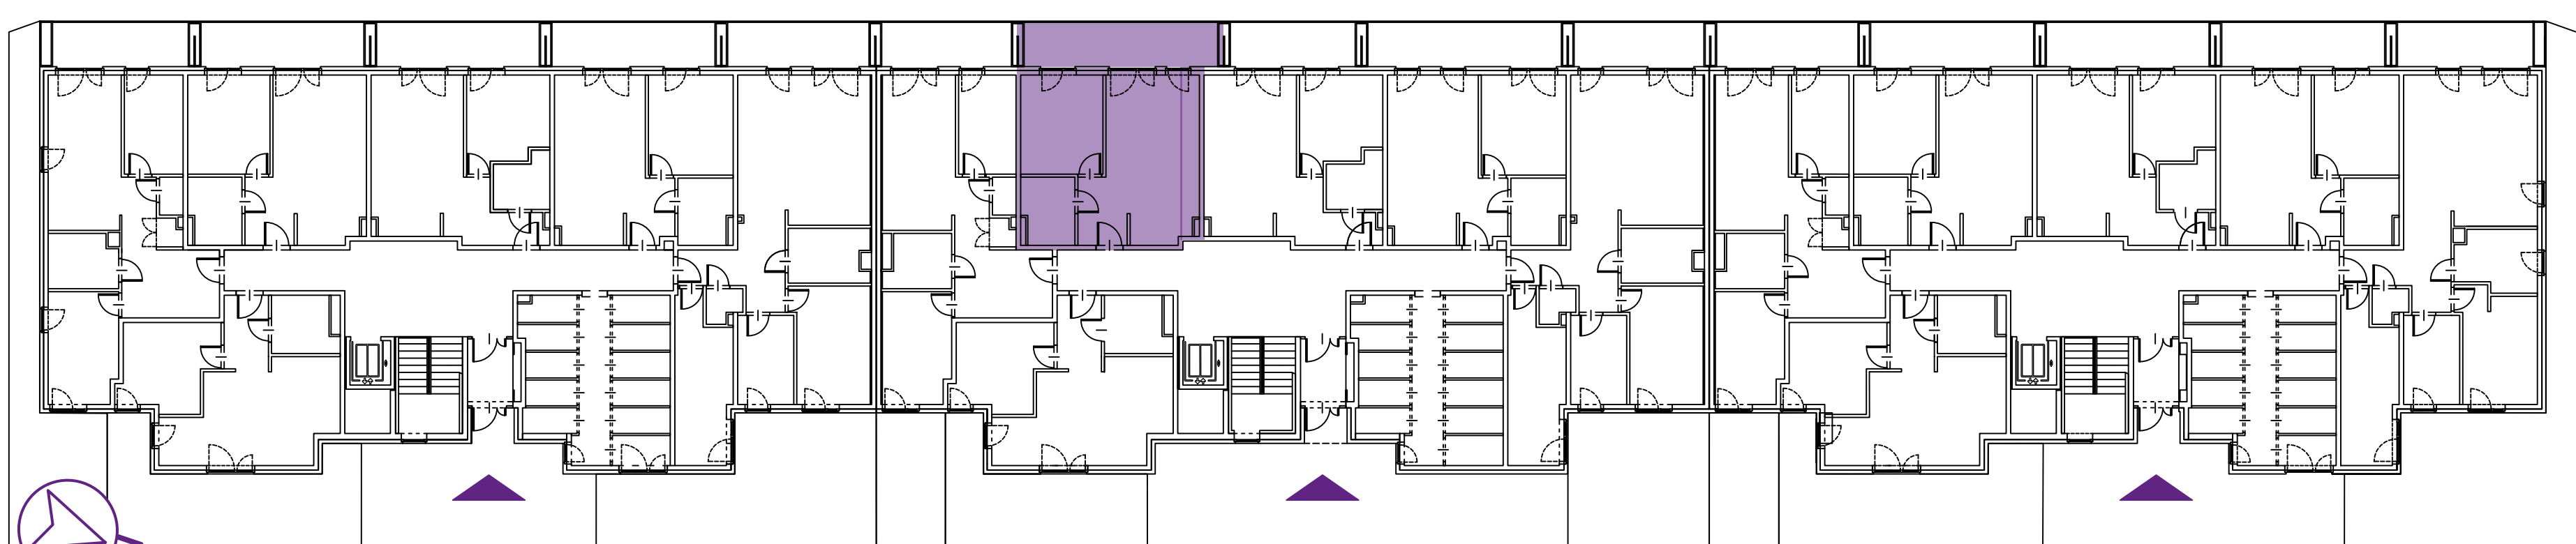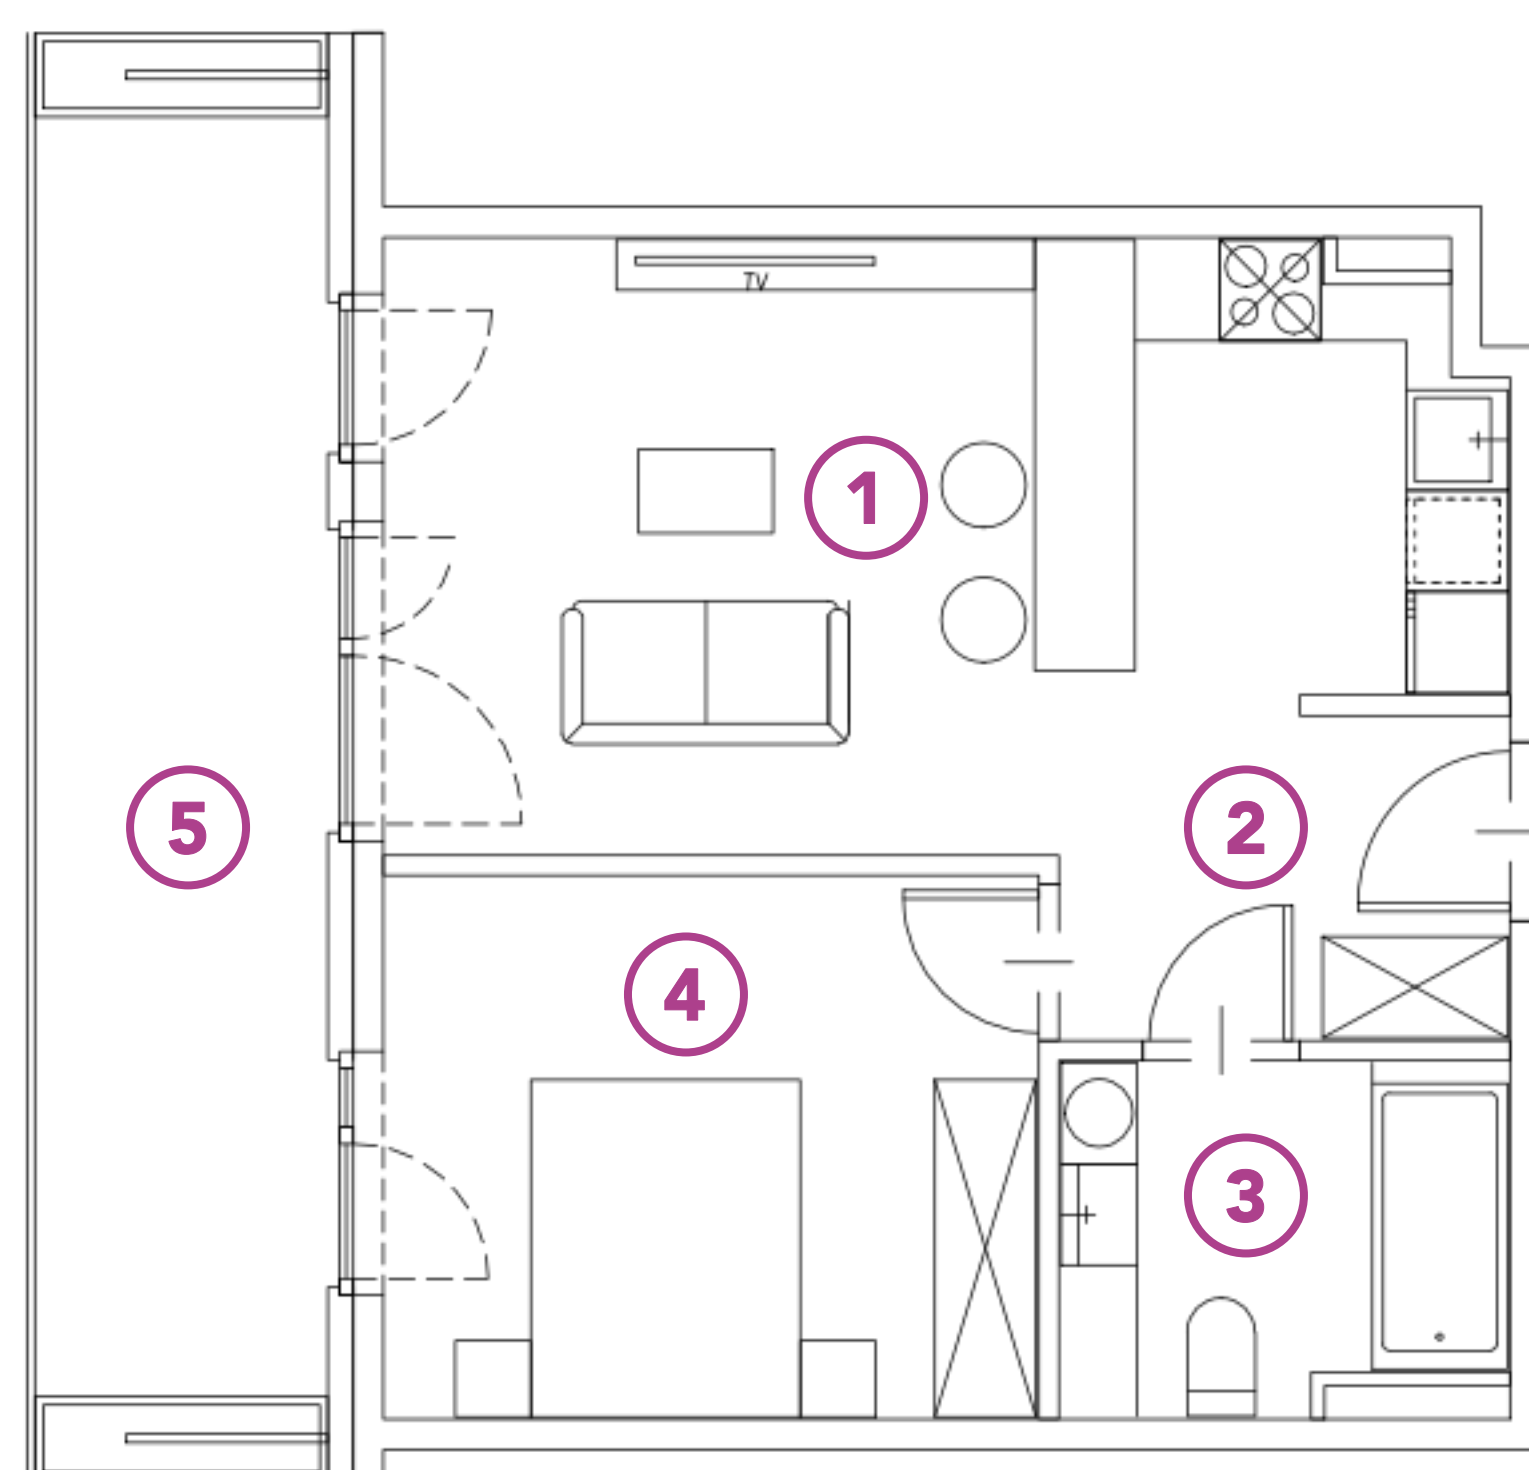

+48 730 055 102

GEOMETRYCZNA@BUDOMATEX.PL

BUDOMATEX.PL



**Budomatex S.A.**  
ul. Sokołowska 60A, 08-110 Siedlce  
KRS: 000093825

**Biuro sprzedaży Warszawa**  
ul. Geometryczna 5 lok. 12,  
03-290 Warszawa

Materiał ma charakter informacyjny i nie stanowi oferty w rozumieniu art. 66 § 1 k.c. Wykończenie, układ, wizualizacje oraz podane powierzchnie mają charakter poglądowy i mogą ulec zmianie. Powierzchni pod ściankami działowymi nie wliczamy do powierzchni lokalu.