

A.5.4



Pułaskiego

MIESZKANIE:

nr 58


METRAŻ:

82,63 m²

PIĘTRO:

4 piętro

NR	POMIESZCZENIE	POWIERZCHNIA
1	HOL	14,08 m ²
2	SALON	19,62 m ²
3	KUCHNIA	9,09 m ²
4	POKÓJ	9,28 m ²
5	POKÓJ	11,12 m ²
6	POKÓJ	12,81 m ²
7	ŁAZIENKA	4,92 m ²
8	WC	1,71 m ²
9	BALKON	4,19 m ²
10	TARASY	35,48 m ²

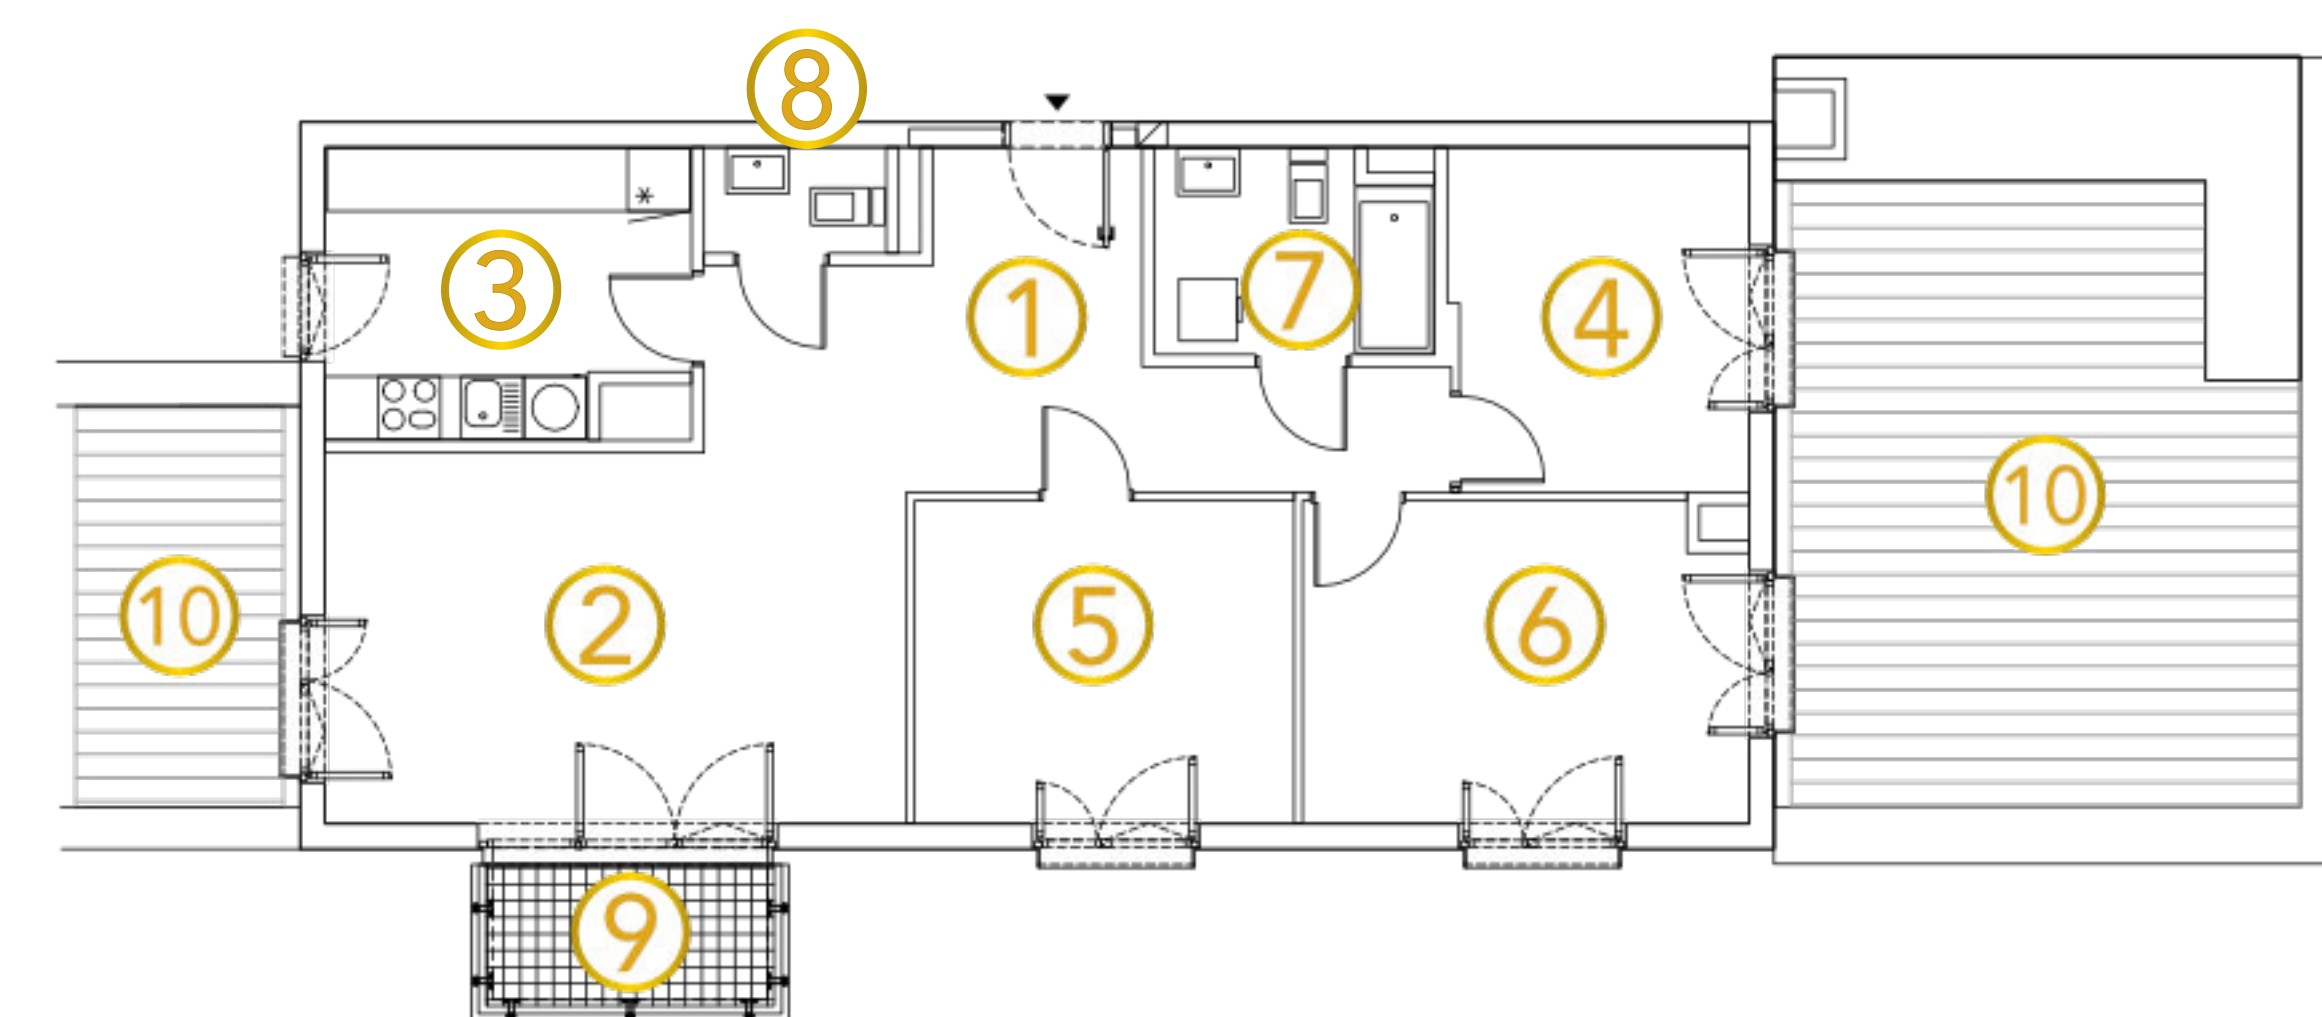

+48 790 405 706

SPRZEDAZ@BUDOMATEX.PL

BUDOMATEX.PL

Budomatex S.A.
ul. Sokołowska 60A, 08-110 Siedlce
KRS: 000093825

Biuro sprzedaży Siedlce
ul. Sokołowska 60A,
08-110 Siedlce

Materiał ma charakter informacyjny i nie stanowi oferty w rozumieniu art. 66 § 1 k.c. Wykończenie, układ, wizualizacje oraz podane powierzchnie mają charakter poglądowy i mogą ulec zmianie. Powierzchni pod ściankami działowymi nie wliczamy do powierzchni lokalu.