

G5B.59

MIESZKANIE:

**nr 59**

METRAŻ:

**82,71 m<sup>2</sup>**

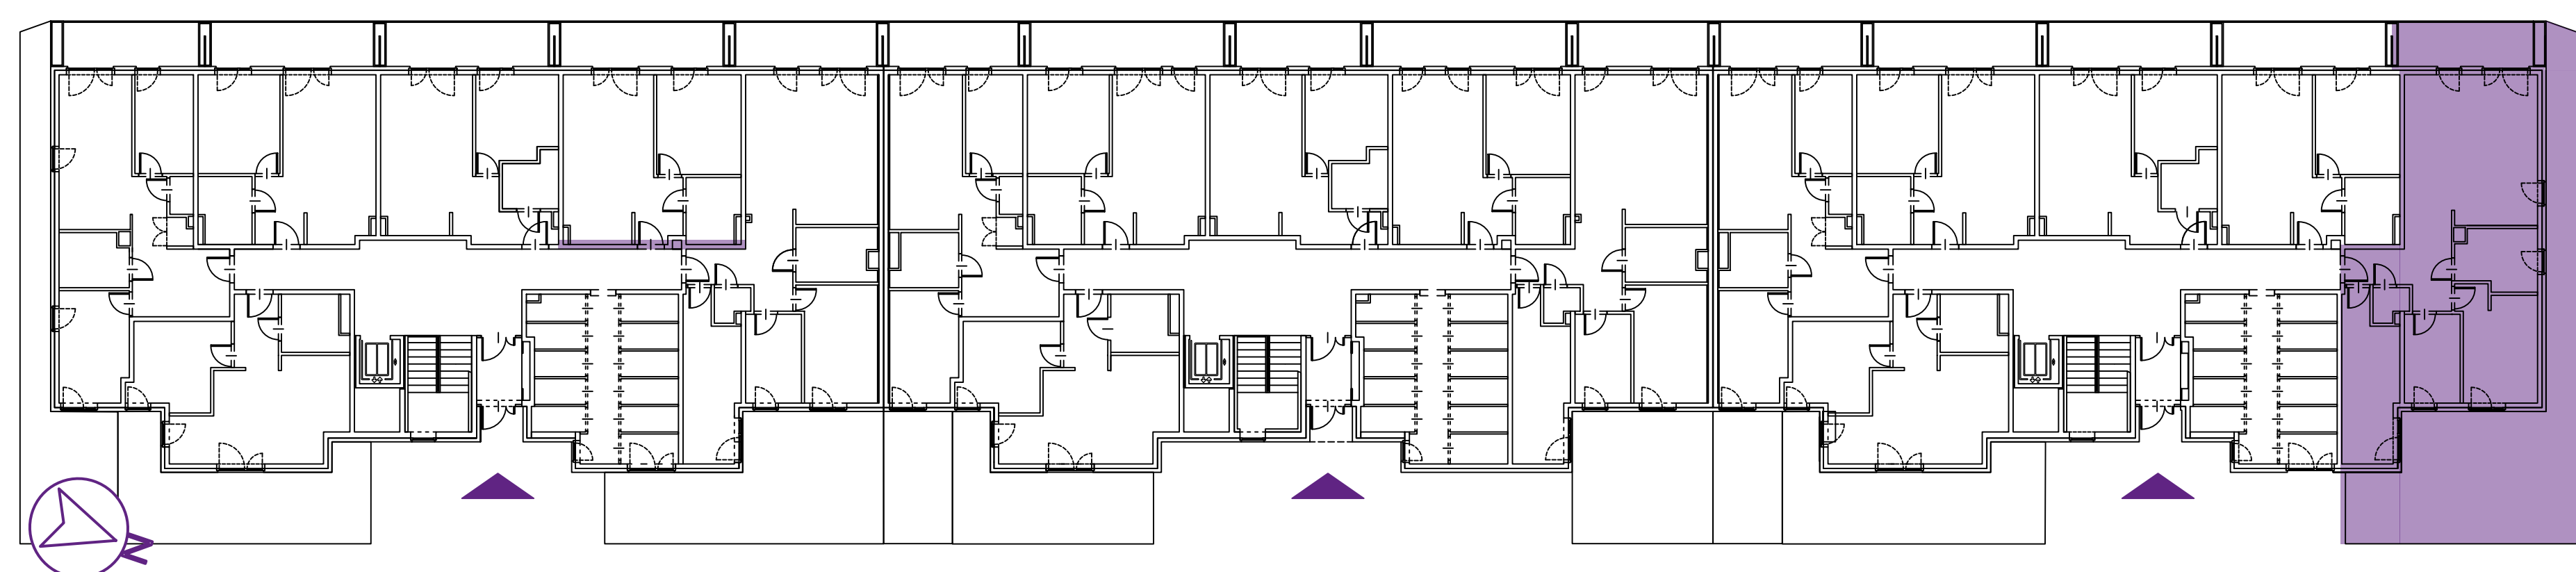
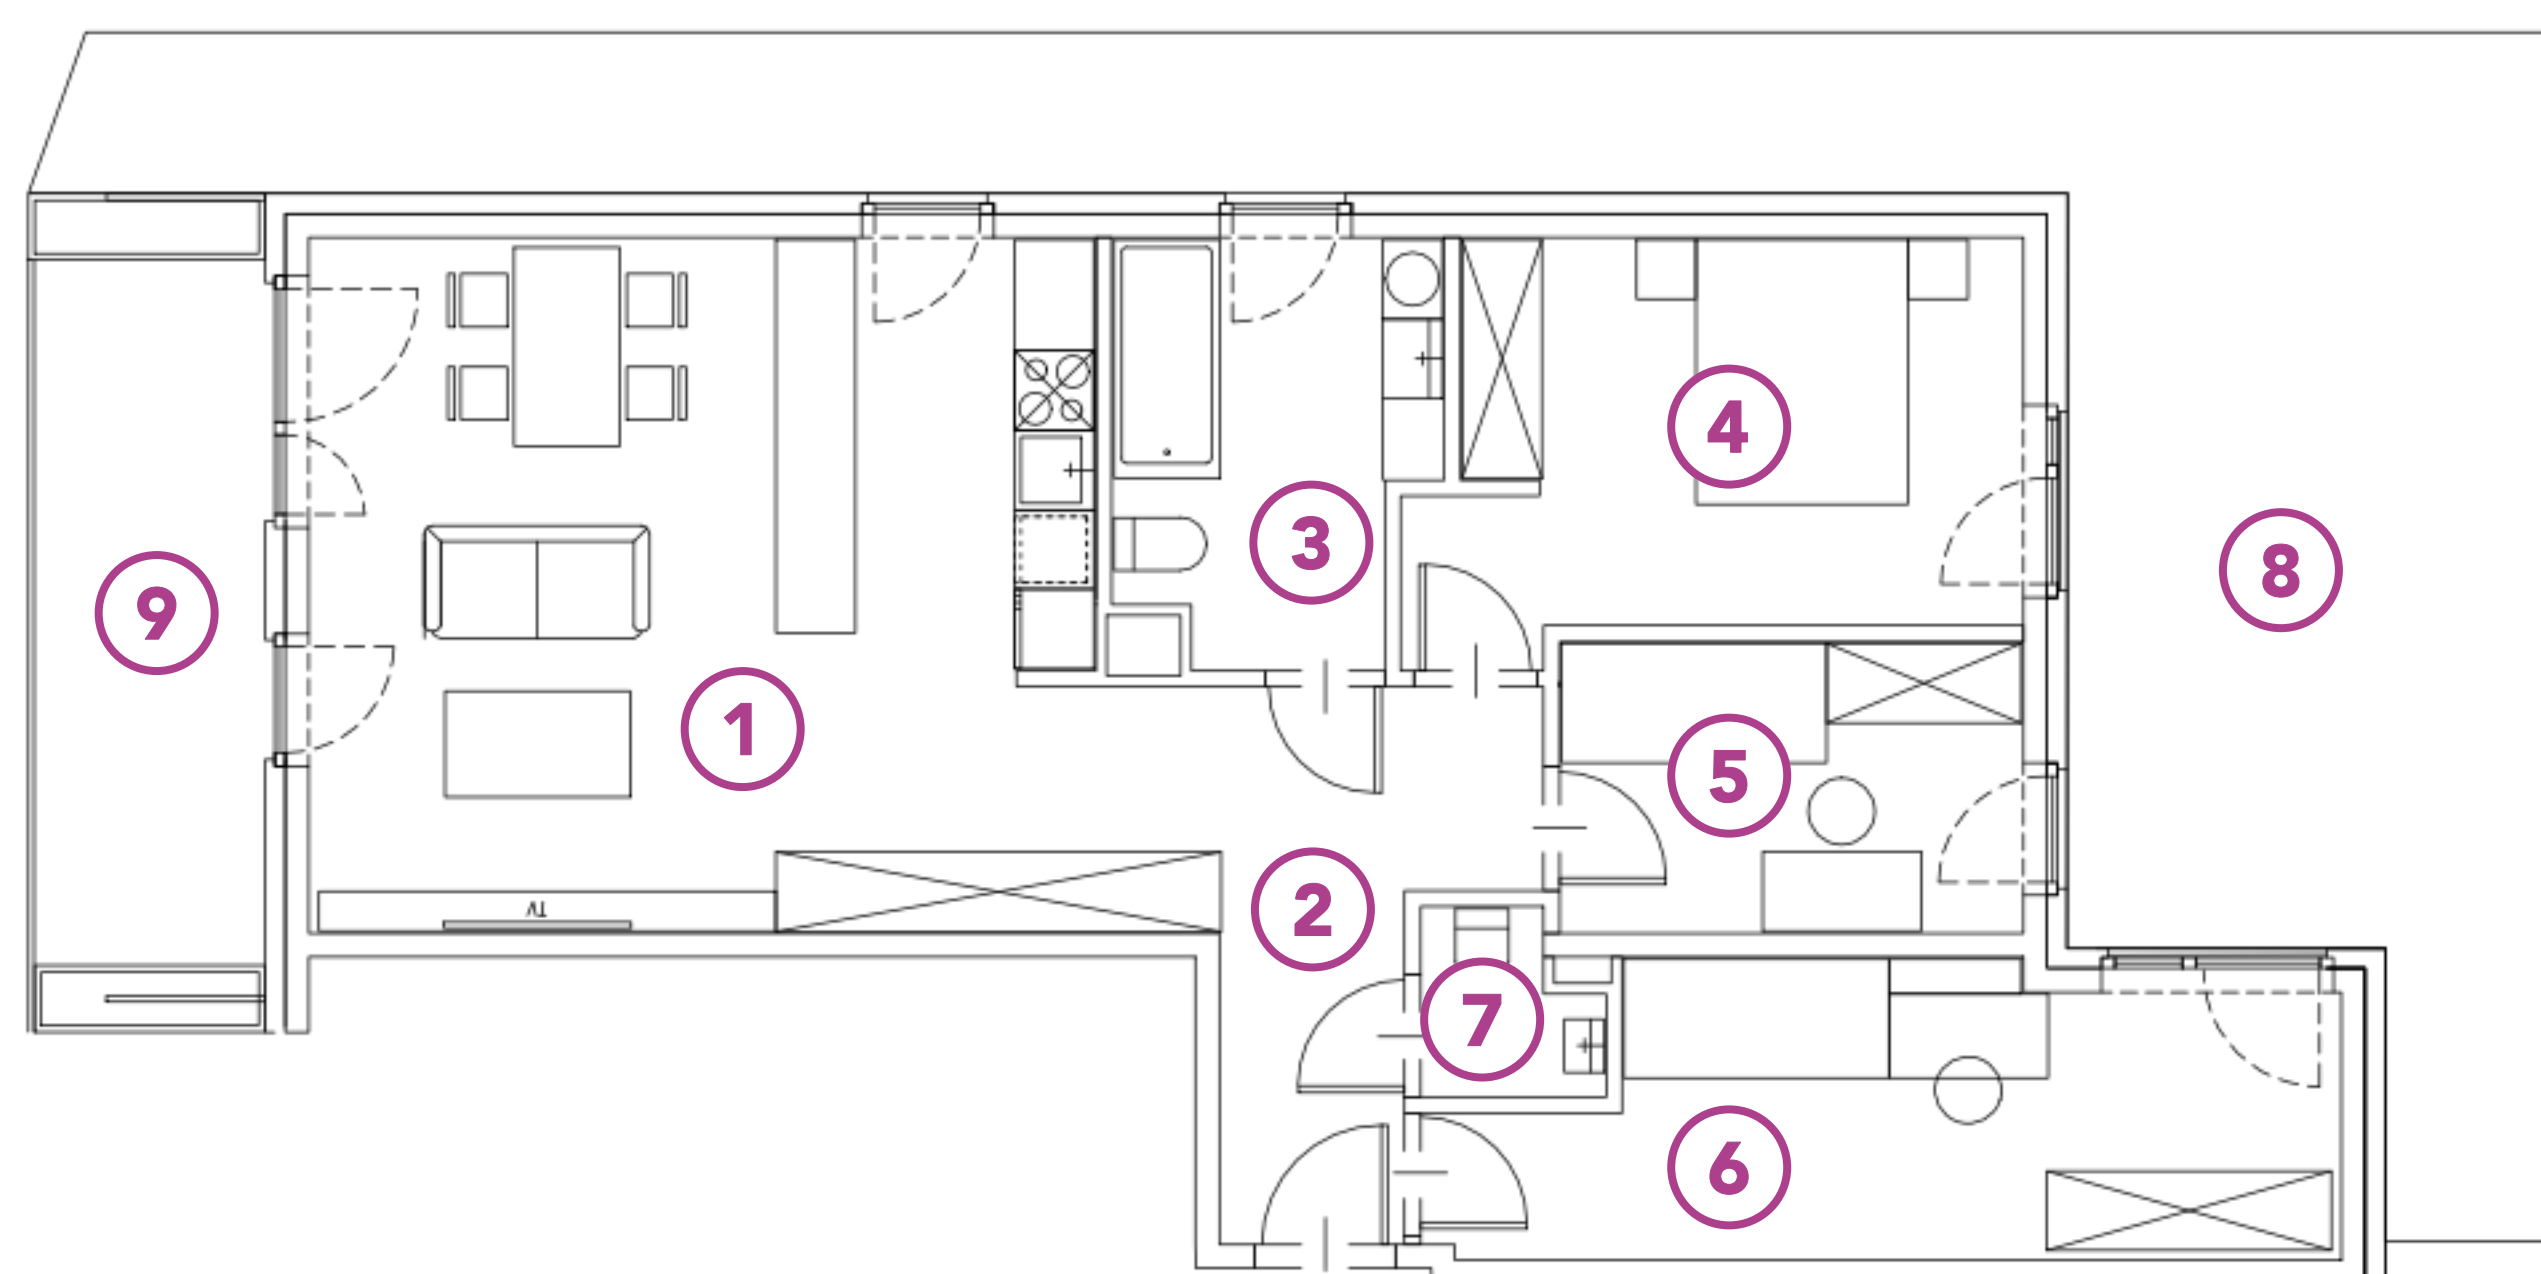
PIĘTRO:

**parter**

ADRES:

**UL. GEOMETRYCZNA 5B  
WARSZAWA, BIAŁOLEKA**

NR	POMIESZCZENIE	POWIERZCHNIA
1	SALON Z ANEKSEM	29,60 m <sup>2</sup>
2	HOL	10,19 m <sup>2</sup>
3	ŁAZIENKA	7,17 m <sup>2</sup>
4	POKÓJ	13,14 m <sup>2</sup>
5	POKÓJ	7,67 m <sup>2</sup>
6	POKÓJ	13,24 m <sup>2</sup>
7	WC	1,70 m <sup>2</sup>
8	OGRÓD	67,23 m <sup>2</sup>
9	TARAS	9,68 m <sup>2</sup>

**GEOMETRYCZNA**

+48 730 055 102

GEOMETRYCZNA@BUDOMATEX.PL

BUDOMATEX.PL

**Budomatex S.A.**ul. Sokołowska 60A, 08-110 Siedlce  
KRS: 000093825**Biuro sprzedaży Warszawa**ul. Geometryczna 5 lok. 12,  
03-290 Warszawa

Materiał ma charakter informacyjny i nie stanowi oferty w rozumieniu art. 66 § 1 k.c. Wykończenie, układ, wizualizacje oraz podane powierzchnie mają charakter poglądowy i mogą ulec zmianie. Powierzchni pod ściankami działowymi nie wliczamy do powierzchni lokalu.