

G5A.27

ADRES:
UL. GEOMETRYCZNA 5A
WARSZAWA, BIAŁOŁĘKA





MIESZKANIE:
nr 27

PIĘTRO:
3 piętro

METRAŻ:
79,09 m²



| NR | RODZAJ | POWIERZCHNIA |
|----|-----------------|----------------------|
| 1 | HOL | 9,63 m ² |
| 2 | SALON Z ANEKSEM | 31,85 m ² |
| 3 | POKÓJ | 9,38 m ² |
| 4 | POKÓJ | 6,95 m ² |
| 5 | POKÓJ | 13,22 m ² |
| 6 | ŁAZIENKA | 5,99 m ² |
| 7 | WC | 2,07 m ² |
| 8 | BALKON | 2,18 m ² |

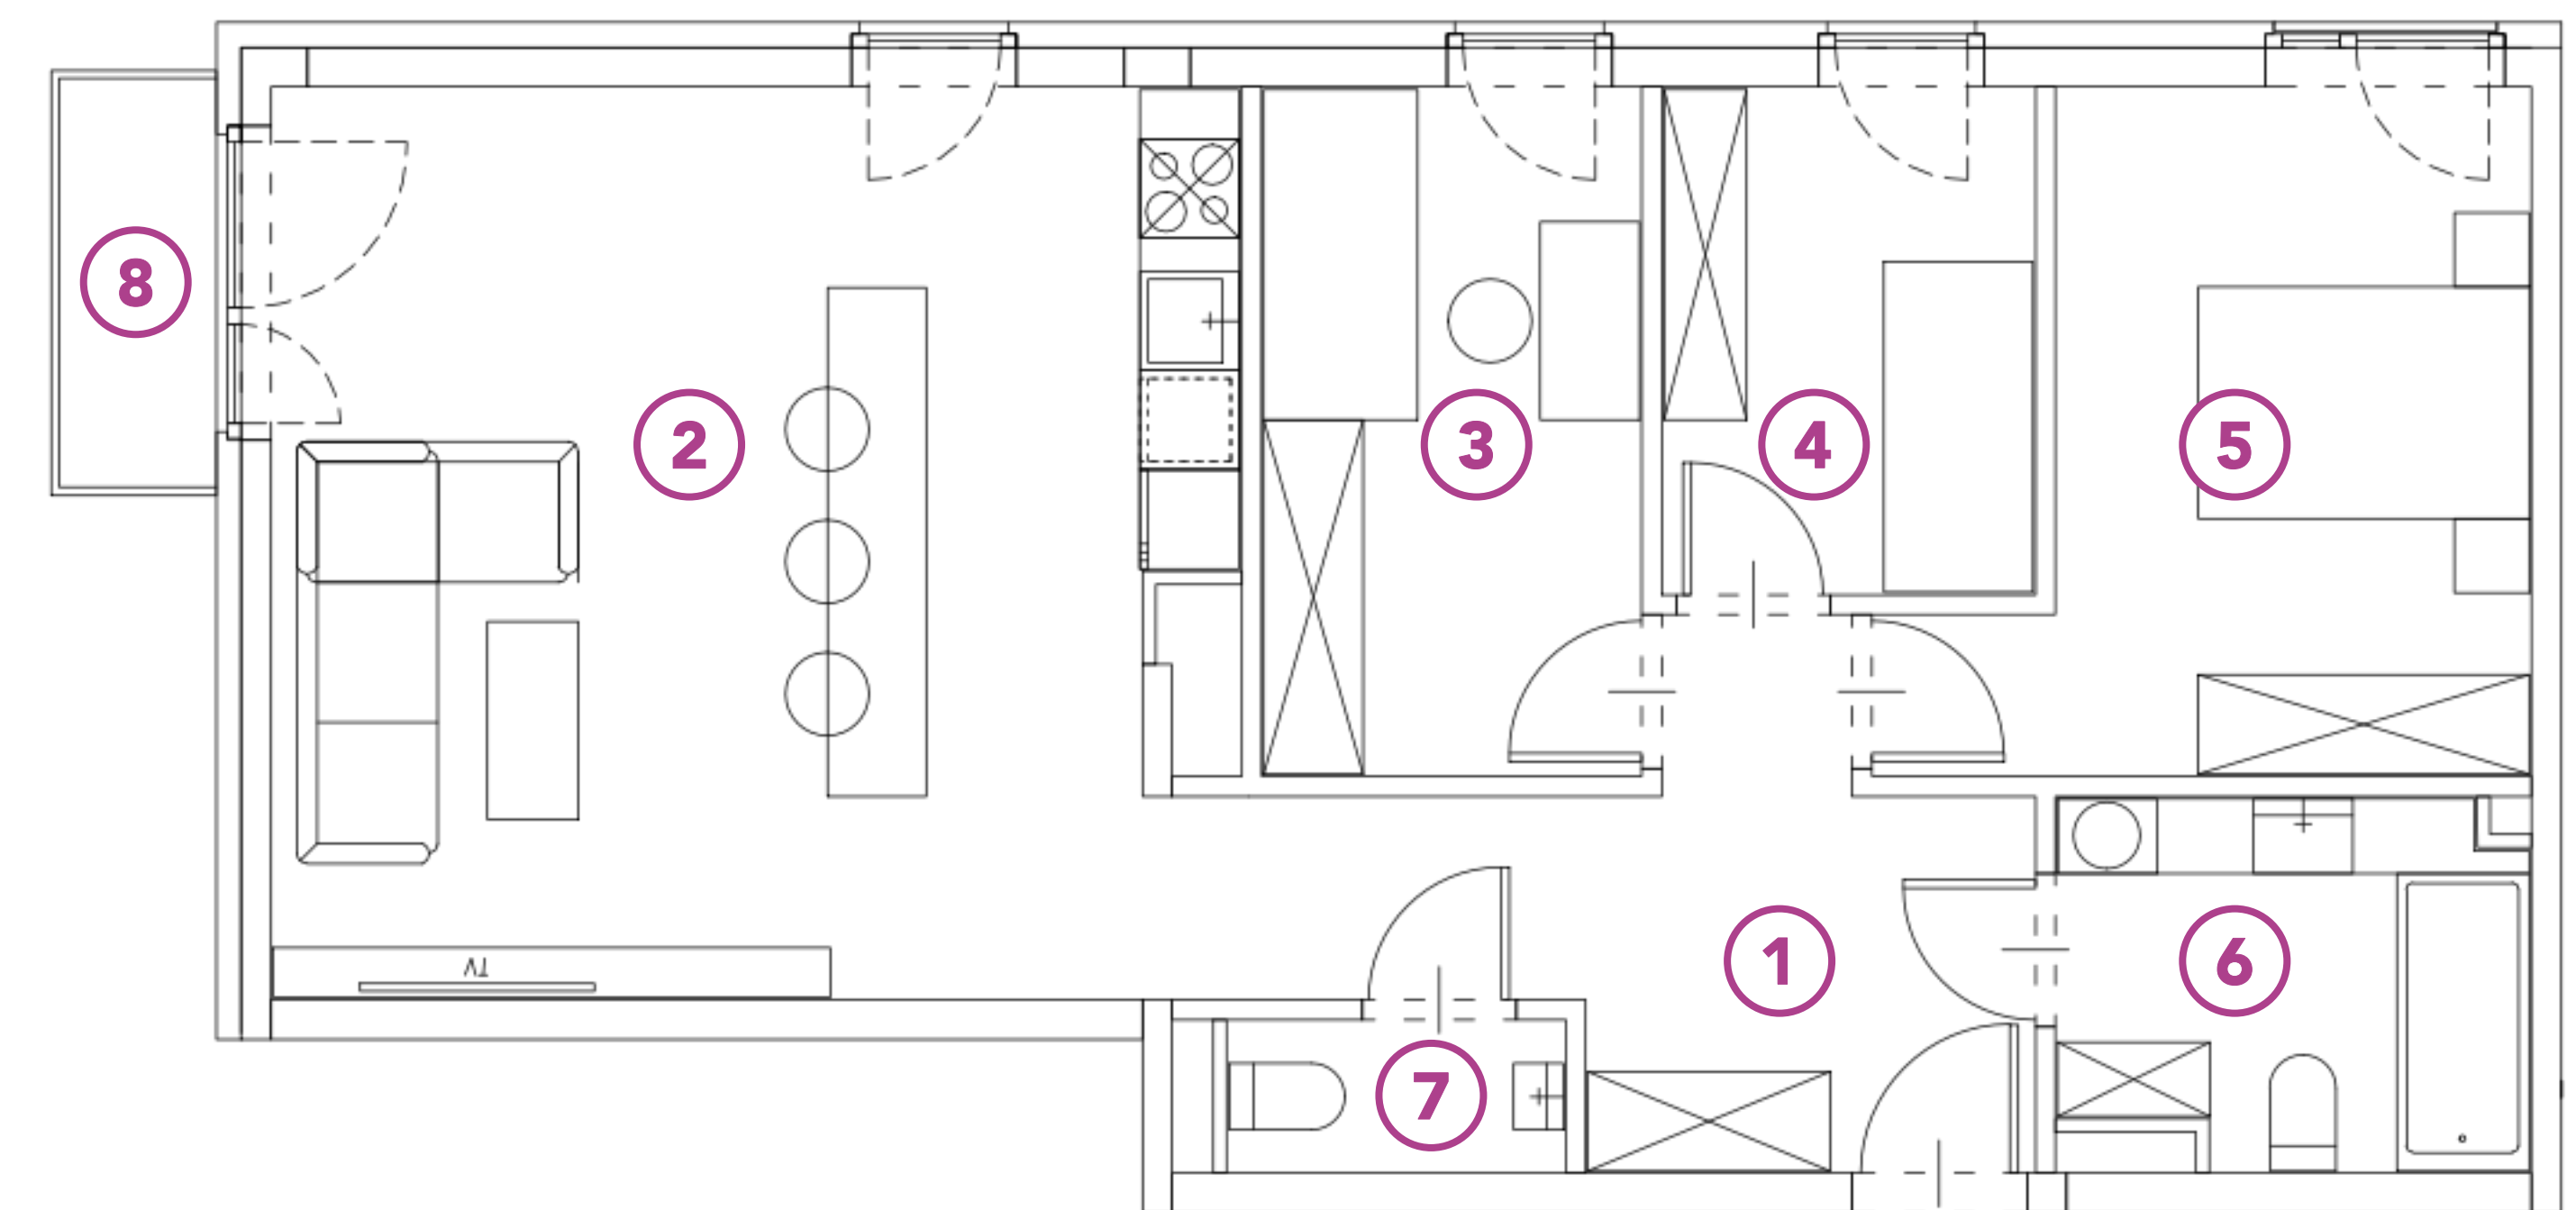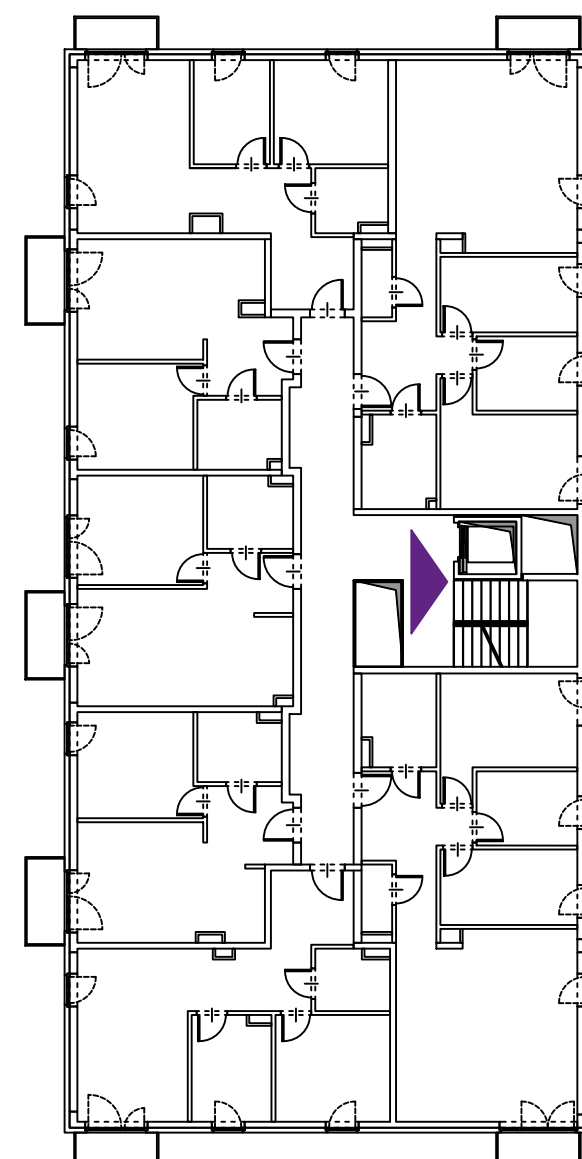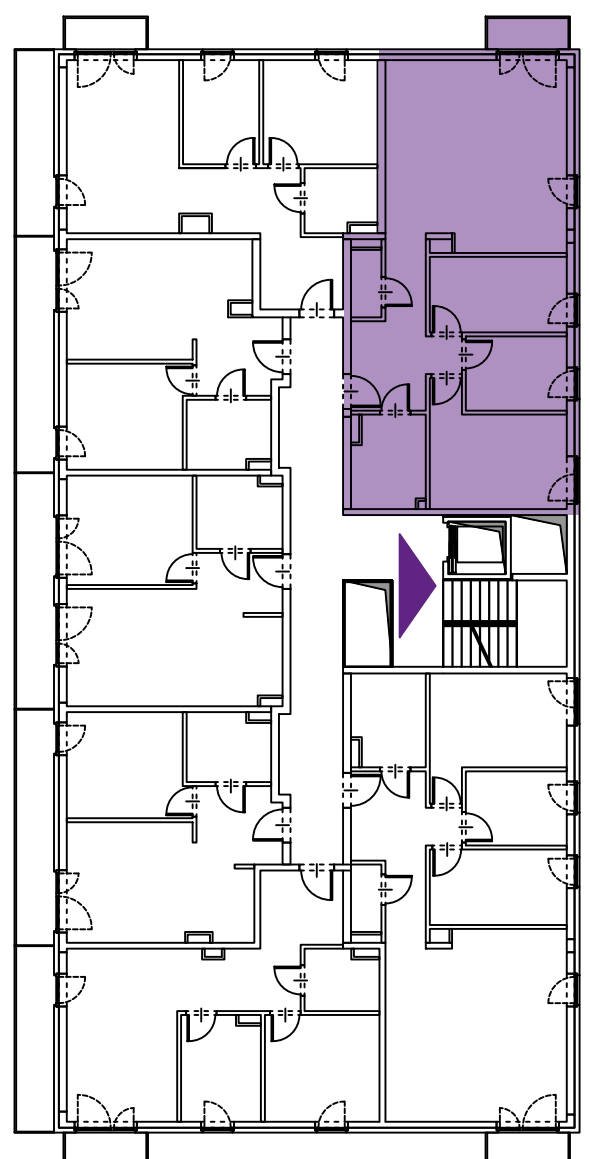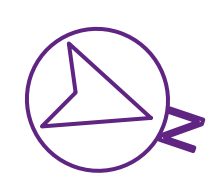

+48 730 055 102

GEOMETRYCZNA@BUDOMATEX.PL

BUDOMATEX.PL

BUDOMATEX

Budomatex S.A.
ul. Sokołowska 60A, 08-110 Siedlce
KRS: 000093825

Biurowie sprzedaży Warszawa
ul. Geometryczna 5 lok. 12,
03-290 Warszawa

Materiał ma charakter informacyjny i nie stanowi oferty w rozumieniu art. 66 § 1 k.c. Wykończenie, układ, wizualizacje oraz podane powierzchnie mają charakter poglądowy i mogą ulec zmianie. Powierzchni pod ściankami działowymi nie wliczamy do powierzchni lokalu.