

G7.30 (L10/U2)



GEOMETRYCZNA

ADRES:

UL. GEOMETRYCZNA 7
WARSZAWA, BIAŁOŁĘKA

LOKAL:

nr 30



PIĘTRO:

parter

METRAŻ:

36,95 m²

NR	RODZAJ	POWIERZCHNIA
1	LOKAL USŁUGOWY	28,11 m ²
2	TOALETA	4,25 m ²
3	POM. SOCJALNE	4,59 m ²
4	LOGGIA	3,10 m ²

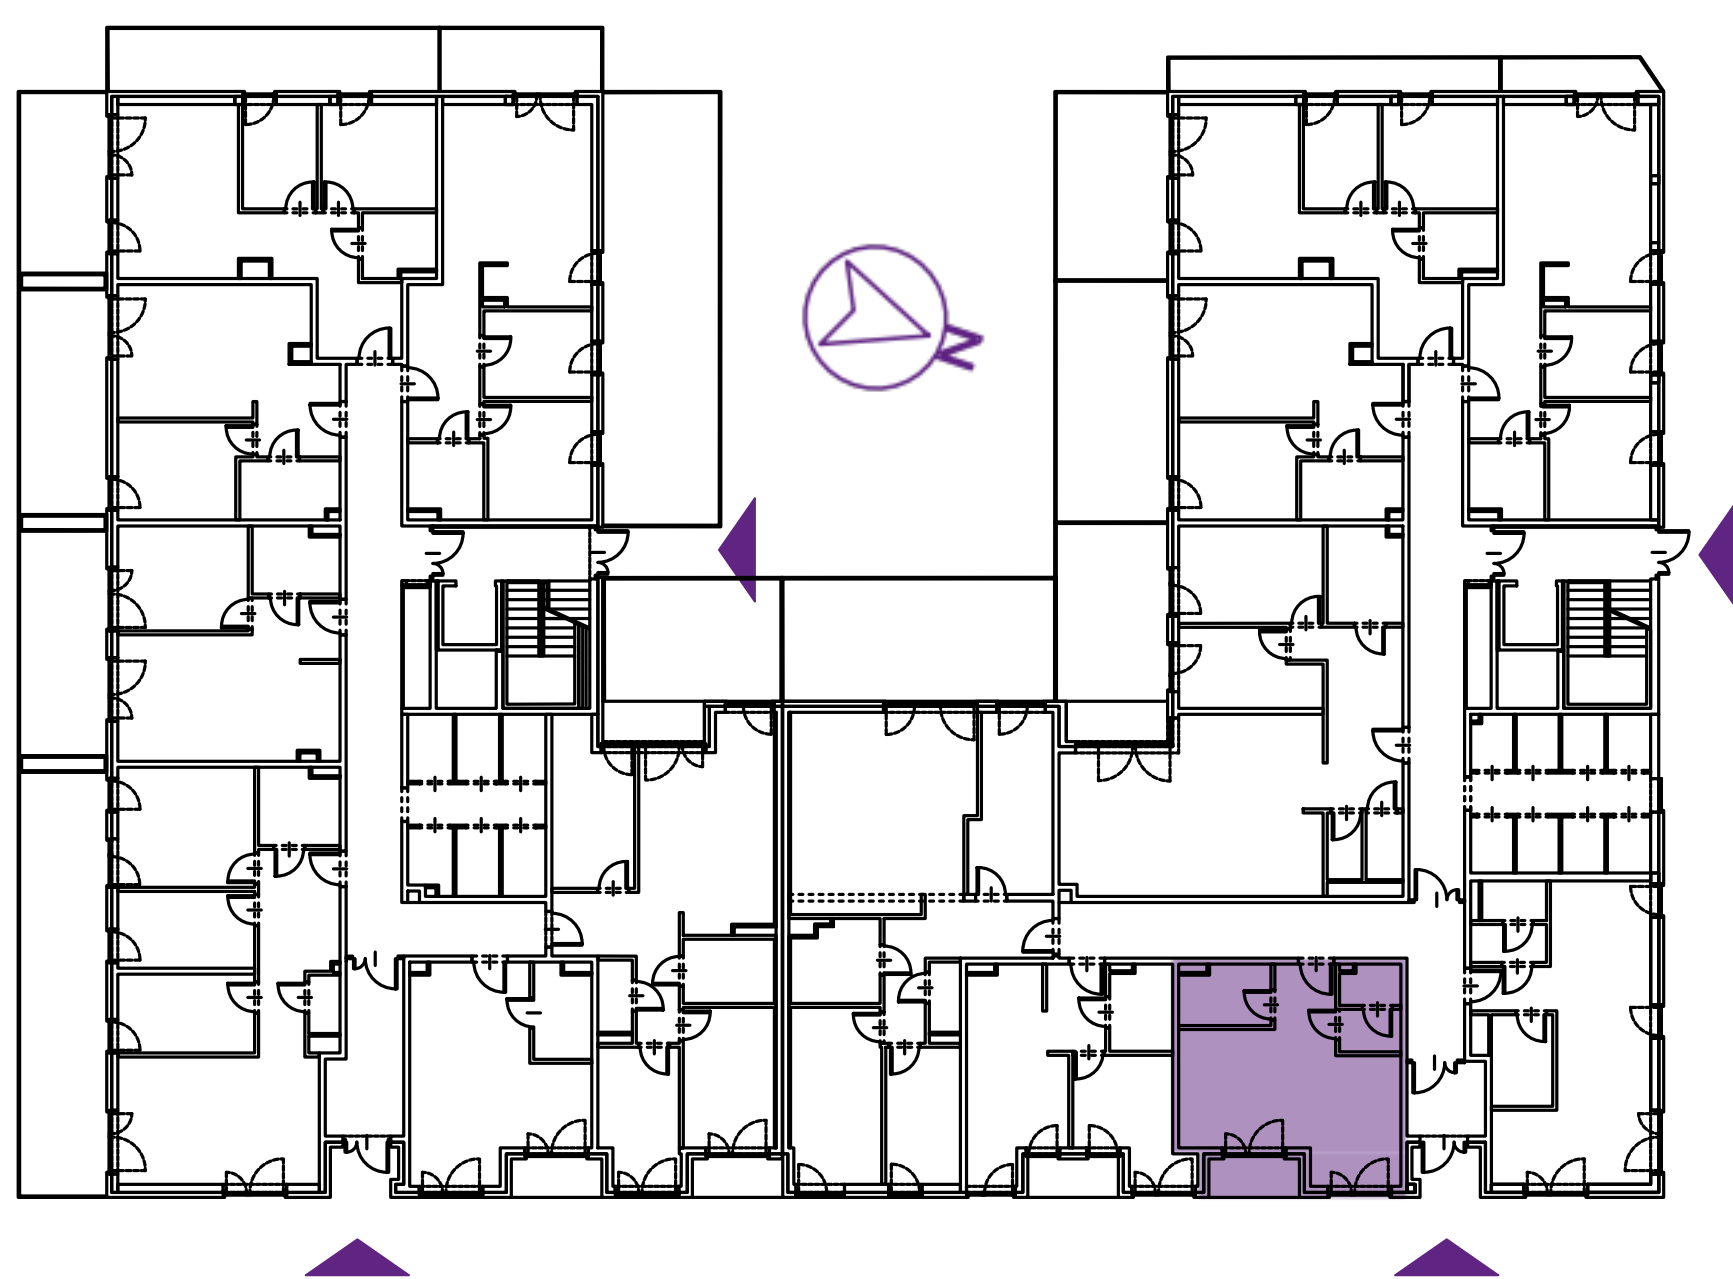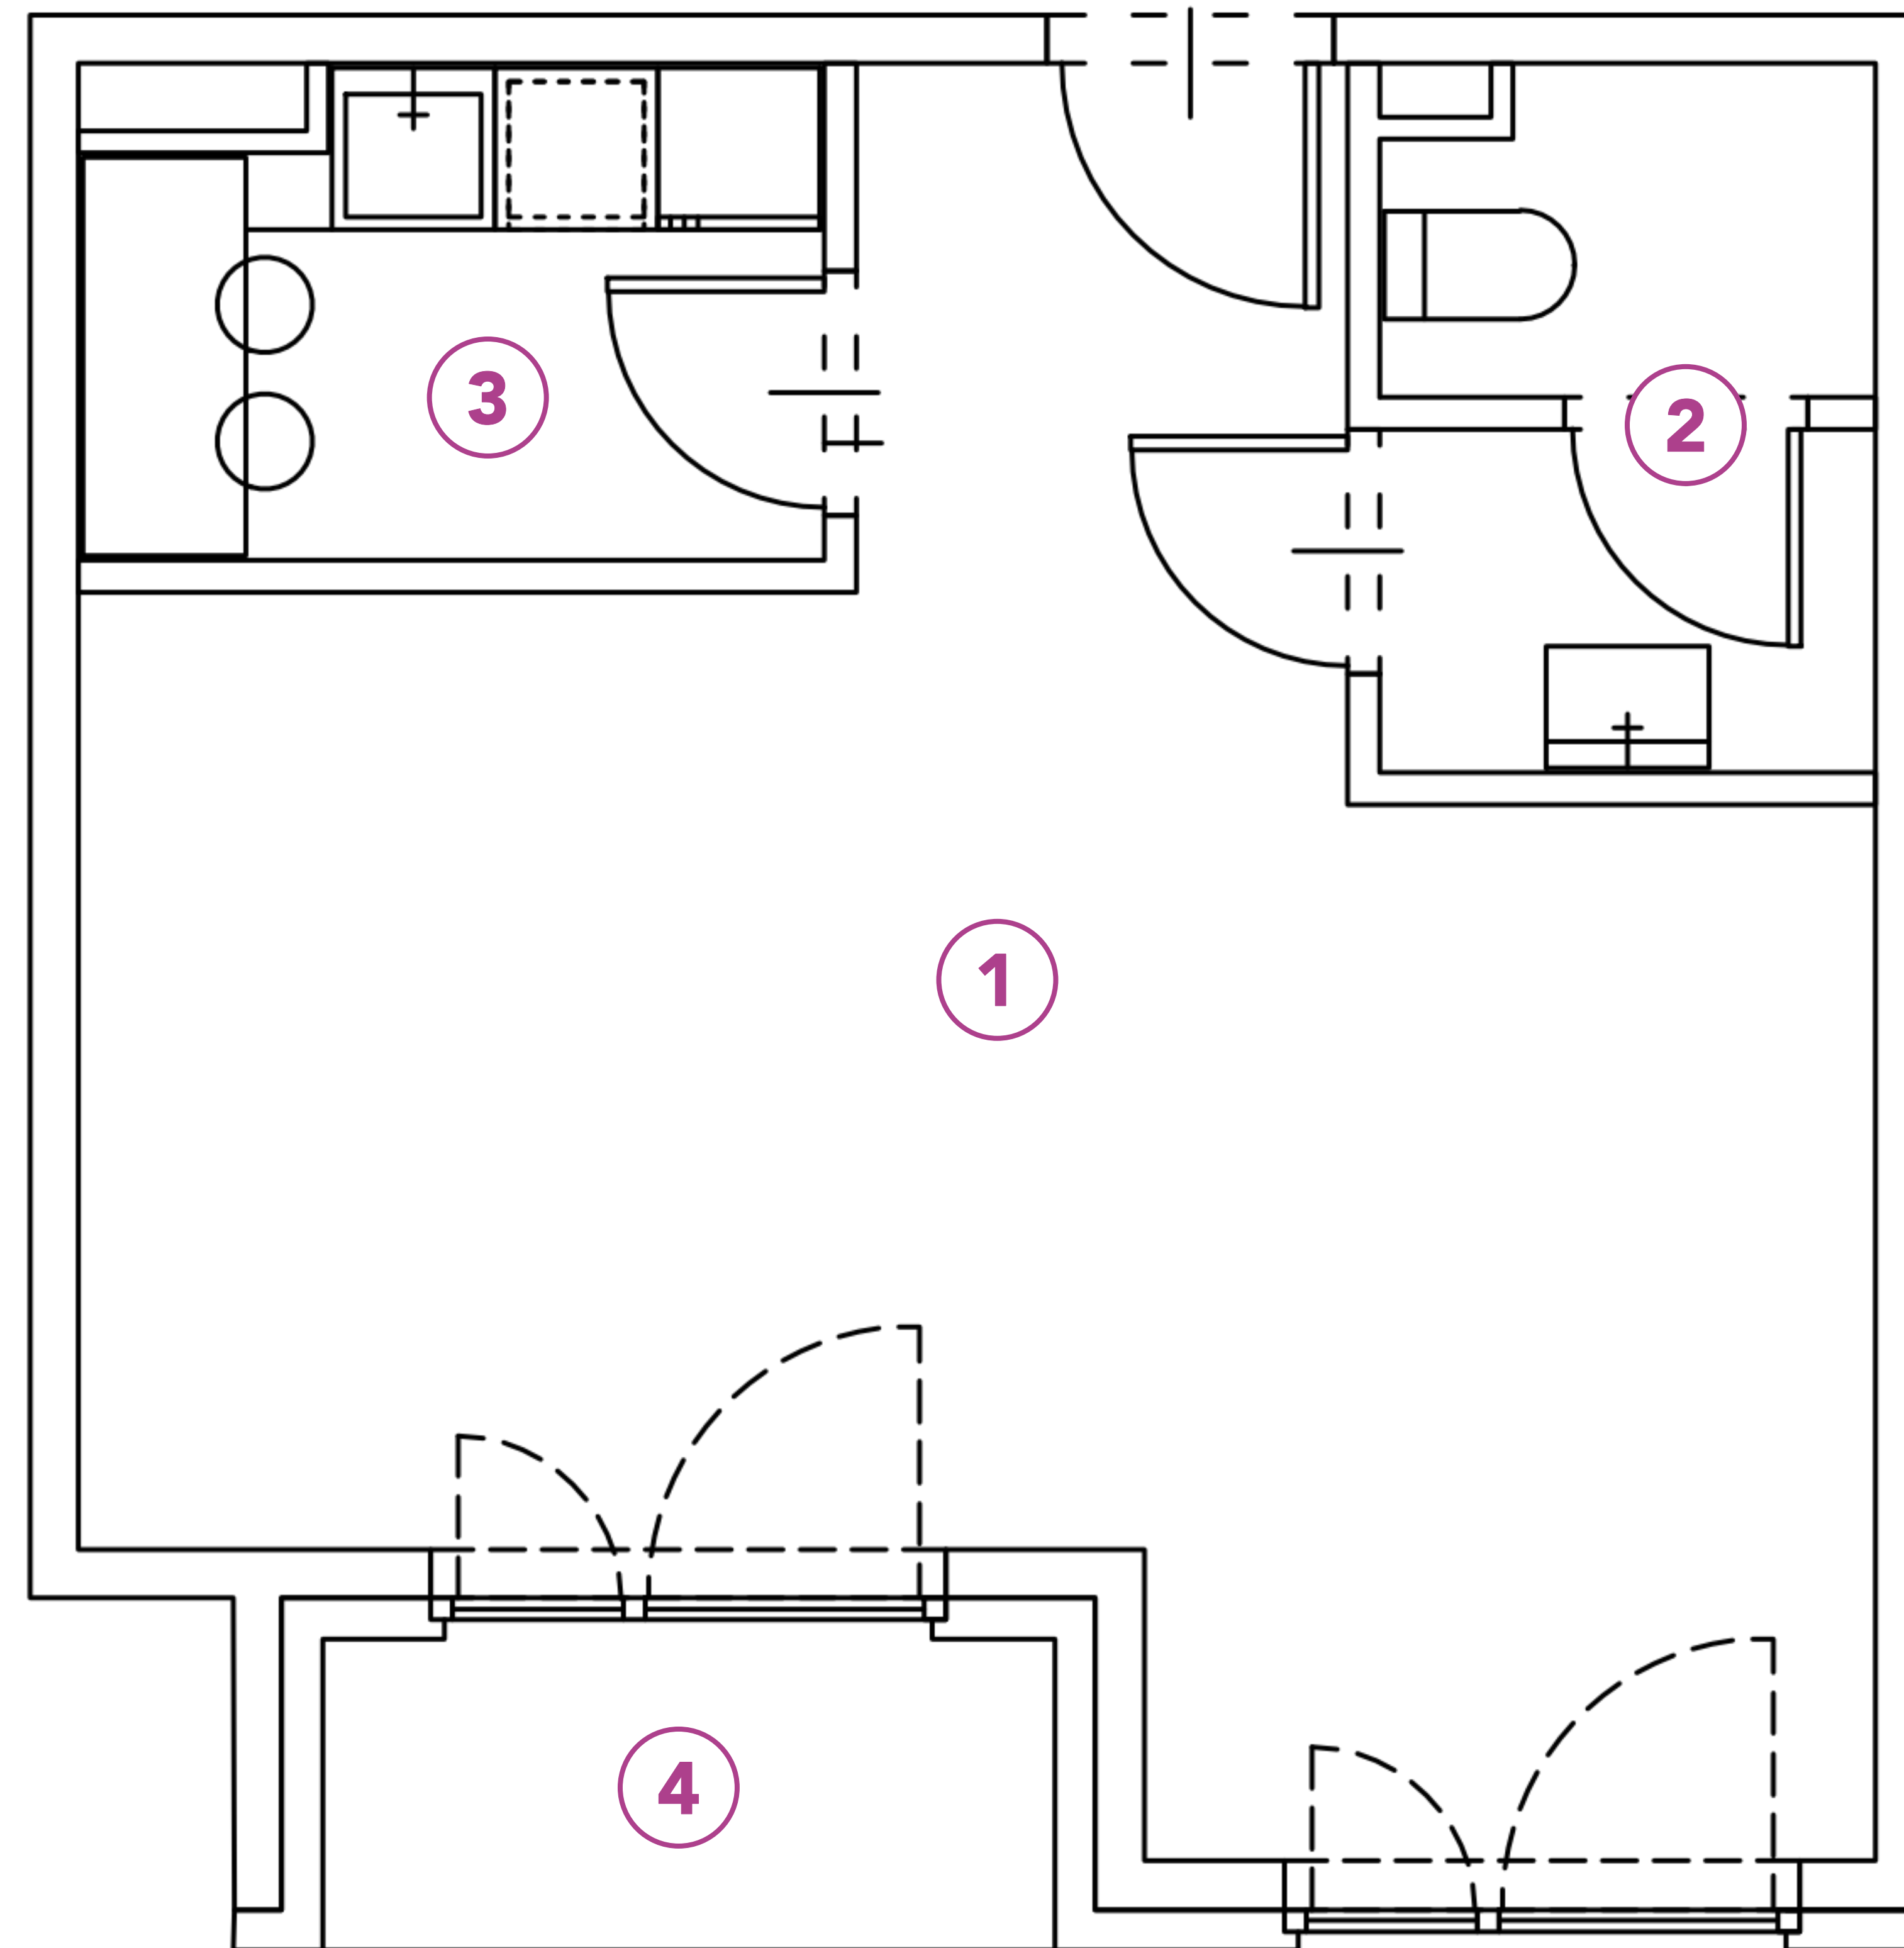

+48 730 055 102

GEOMETRYCZNA@BUDOMATEX.PL

BUDOMATEX.PL



Budomatex S.A.

ul. Sokołowska 60A, 08-110 Siedlce
KRS: 000093825

Biuro sprzedaży Warszawa

ul. Geometryczna 5 lok. 12,
03-290 Warszawa

Materiał ma charakter informacyjny i nie stanowi oferty w rozumieniu art. 66 § 1 k.c. Wykończenie, układ, wizualizacje oraz podane powierzchnie mają charakter poglądowy i mogą ulec zmianie. Powierzchni pod ściankami działowymi nie wliczamy do powierzchni lokalu.