

G7.19 (M33)



GEOMETRYCZNA



ADRES:
UL. GEOMETRYCZNA 7
WARSZAWA, BIAŁOŁĘKA

MIESZKANIE:
nr 19

PIĘTRO:
2 piętro

METRAŻ:
41,12 m²

NR	RODZAJ	POWIERZCHNIA
1	SALON Z ANEKSEM	19,18 m ²
2	HOL	6,69 m ²
3	ŁAZIENKA	4,82 m ²
4	POKÓJ	10,43 m ²
5	BALON	2,99 m ²

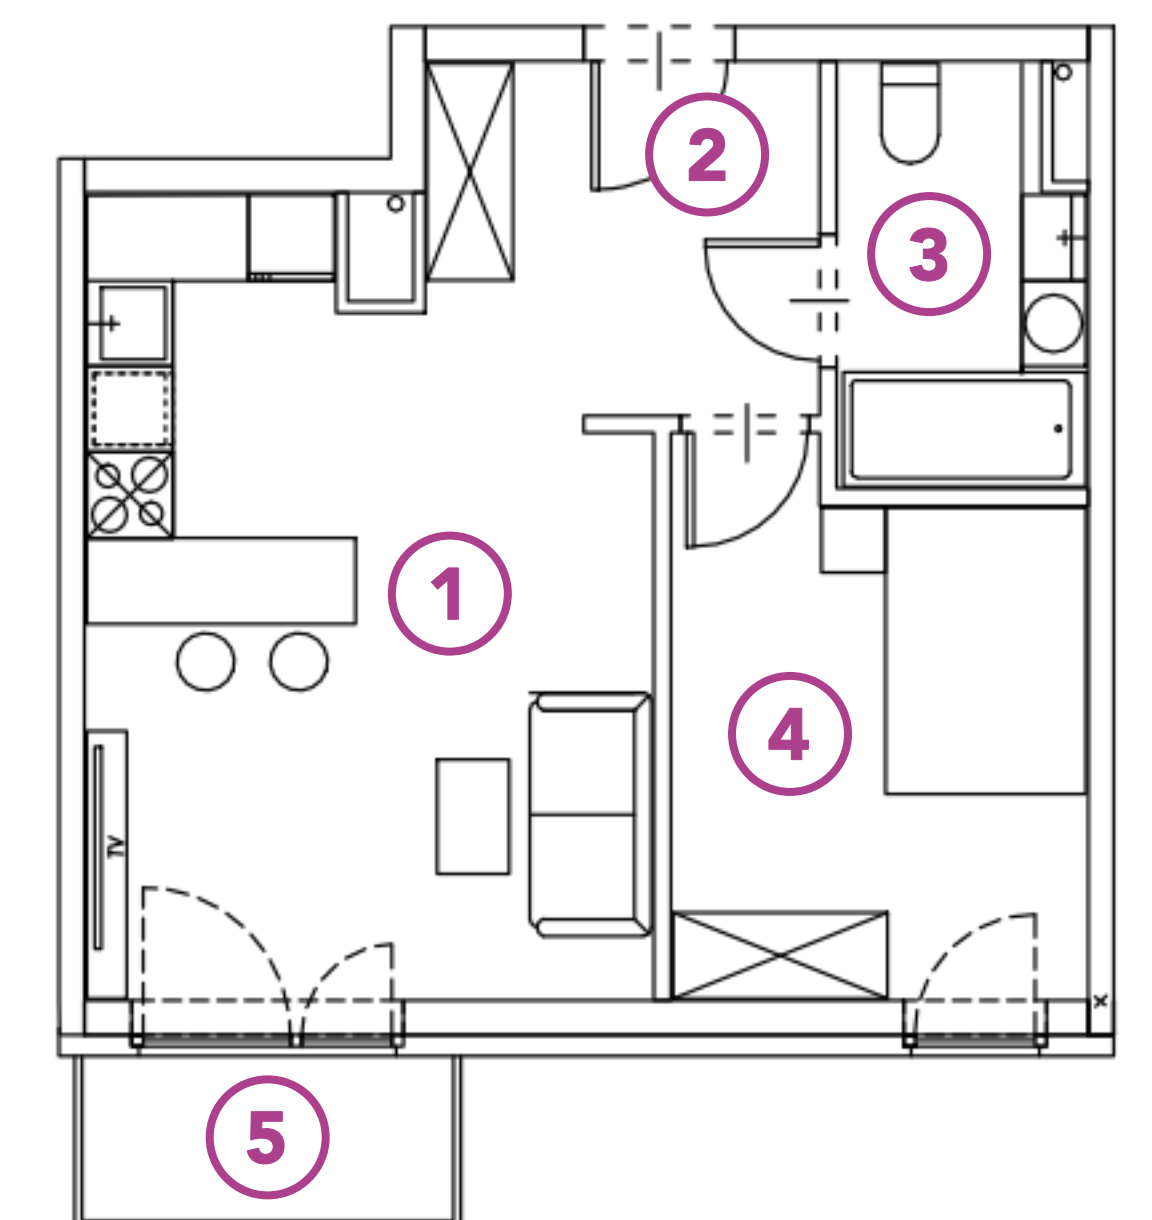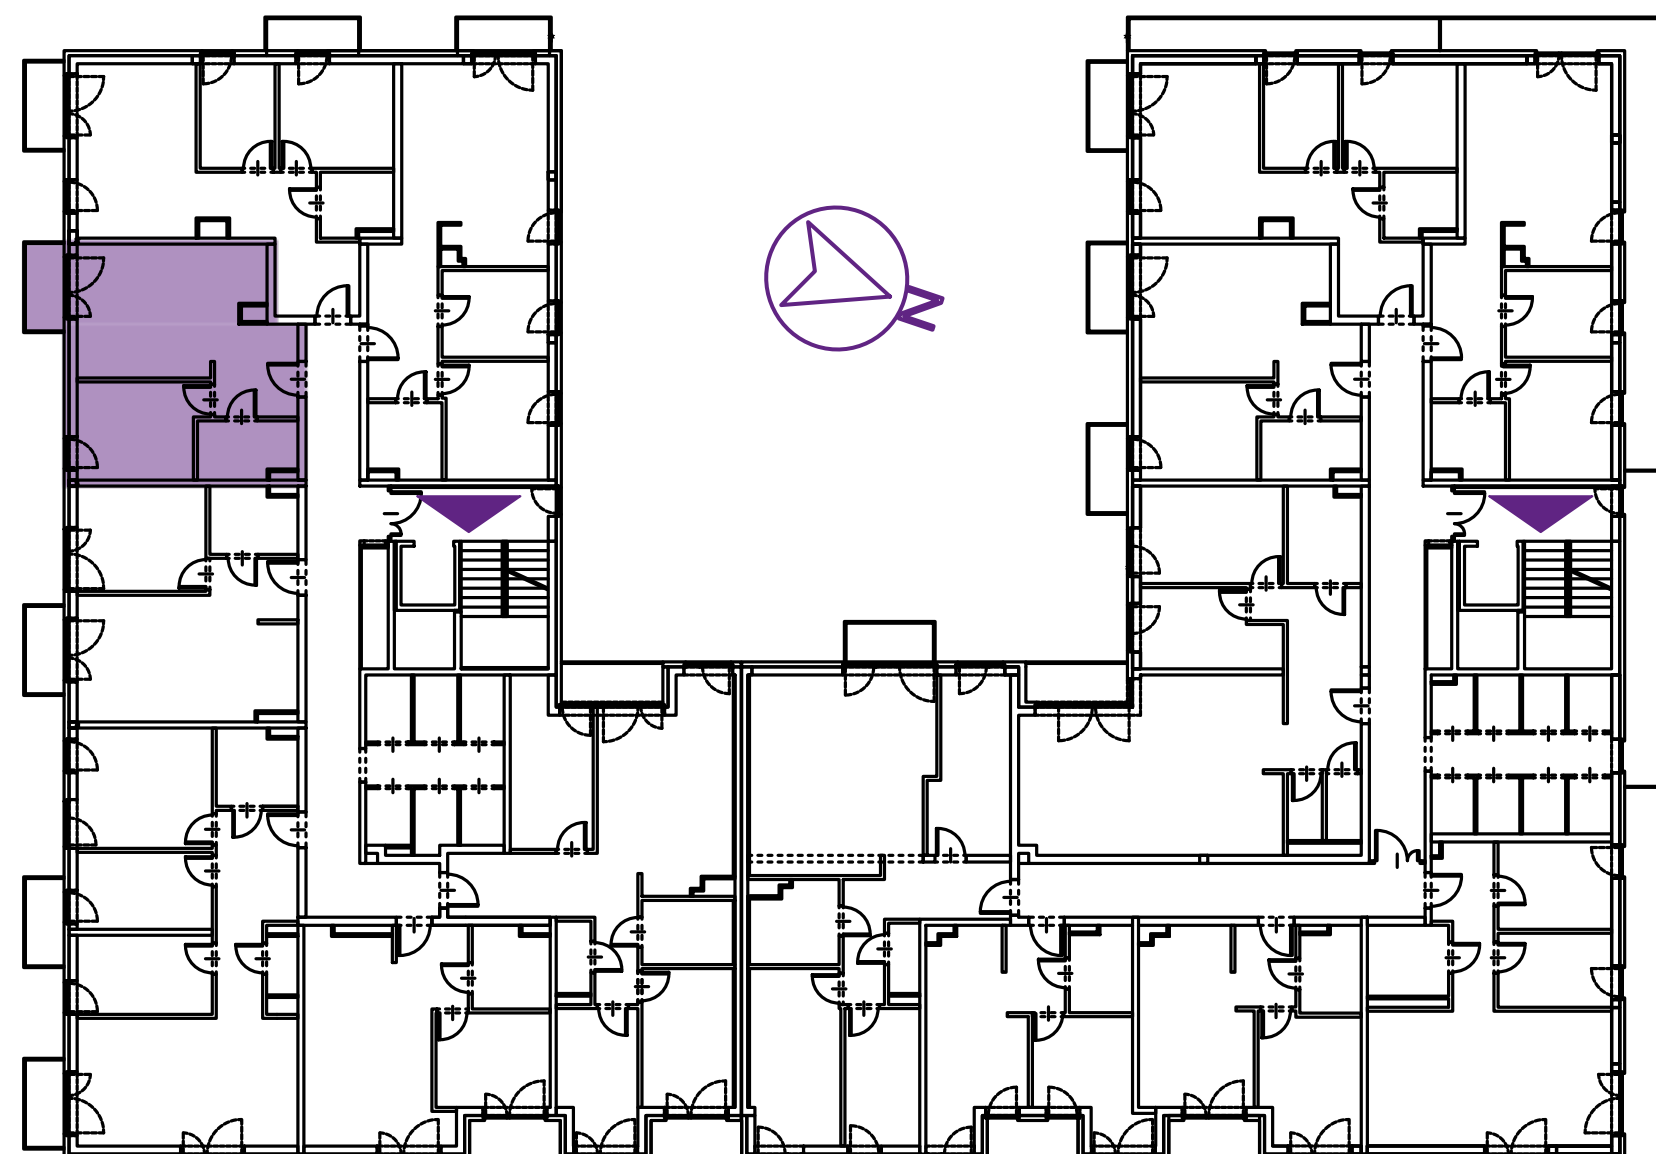

+48 730 055 102

GEOMETRYCZNA@BUDOMATEX.PL

BUDOMATEX.PL

BUDOMATEX

Budomatex S.A.
ul. Sokołowska 60A, 08-110 Siedlce
KRS: 000093825

Biuro sprzedaży Warszawa
ul. Geometryczna 5 lok. 12,
03-290 Warszawa

Materiał ma charakter informacyjny i nie stanowi oferty w rozumieniu art. 66 § 1 k.c. Wykończenie, układ, wizualizacje oraz podane powierzchnie mają charakter poglądowy i mogą ulec zmianie. Powierzchni pod ściankami działowymi nie wliczamy do powierzchni lokalu.