





Zbytki 9, Warszawa

MIESZKANIE: NR 17

METRAŻ: 59,78 m<sup>2</sup>

PIĘTRO: 3

| NR               | POMIESZCZENIE | POWIERZCHNIA         |
|------------------|---------------|----------------------|
| 1                | HOL           | 9,30 m <sup>2</sup>  |
| 2                | ŁAZIENKA      | 5,26 m <sup>2</sup>  |
| 3                | POKÓJ         | 11,02 m <sup>2</sup> |
| 4                | POKÓJ         | 9,80 m <sup>2</sup>  |
| 5                | KUCHNIA       | 7,72 m <sup>2</sup>  |
| 6                | POKÓJ         | 16,68 m <sup>2</sup> |
| SUMA POWIERZCHNI |               | 59,78 m <sup>2</sup> |

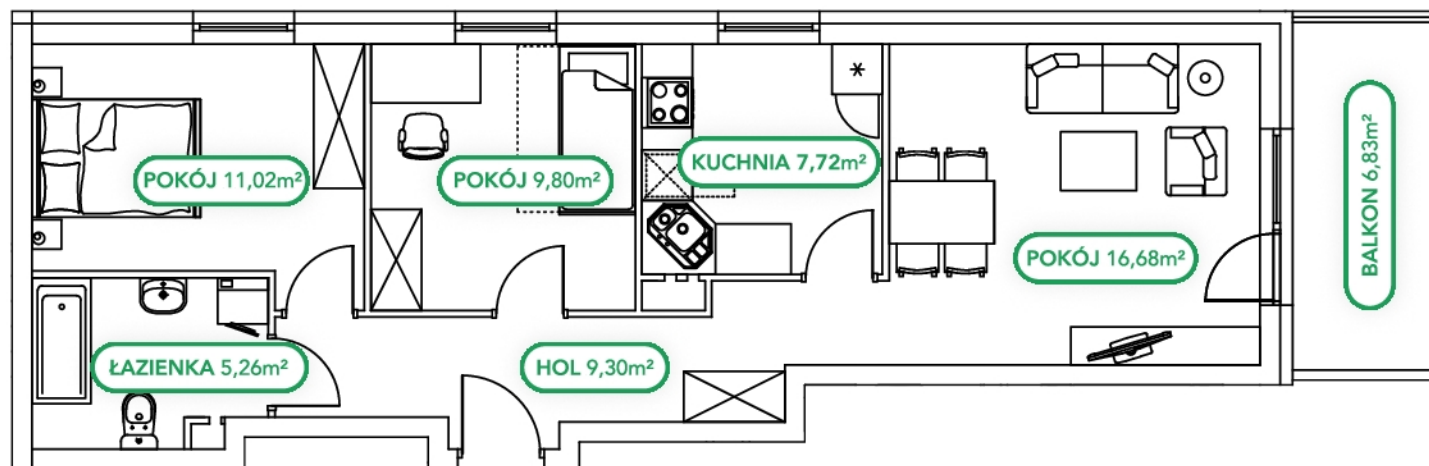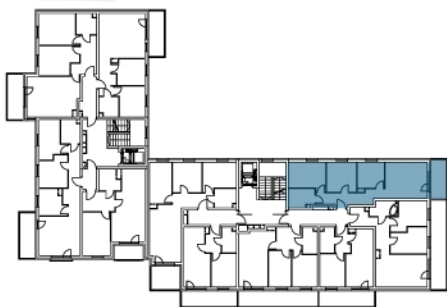

+48 730 055 102

SPRZEDAZ@BUDOMATEX.PL

BUDOMATEX.PL



Budomatex S.A.  
ul. Sokołowska 60 A, 08-110 Siedlce  
KRS: 000093825 / NIP: 8210010701

Biuro sprzedaży Warszawa  
03-290 Warszawa,  
Geometryczna 5 lok. 12

Materiał ma charakter informacyjny i nie stanowi oferty w rozumieniu art. 66 § 1 k.c. Wykończenie, układ, wizualizacje oraz podane powierzchnie mają charakter poglądowy i mogą ulec zmianie. Powierzchni pod ściankami działowymi nie wliczamy do powierzchni lokalu.