



MIESZKANIE NR 14 | 62,42 m²

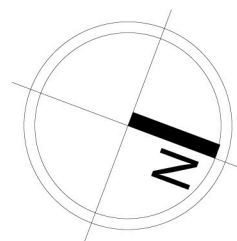

Powierzchnie liczone są według normy PN-ISO 9836:1997.
 Powierzchnie pod ściankami działowymi, a także balkonów/tarasów nie są wliczane do powierzchni lokalu.
 Powierzchnie lokalu i pomieszczeń są szacunkowe i mogą ulec zmianie. Aranżacja lokalu jest przykładowa.

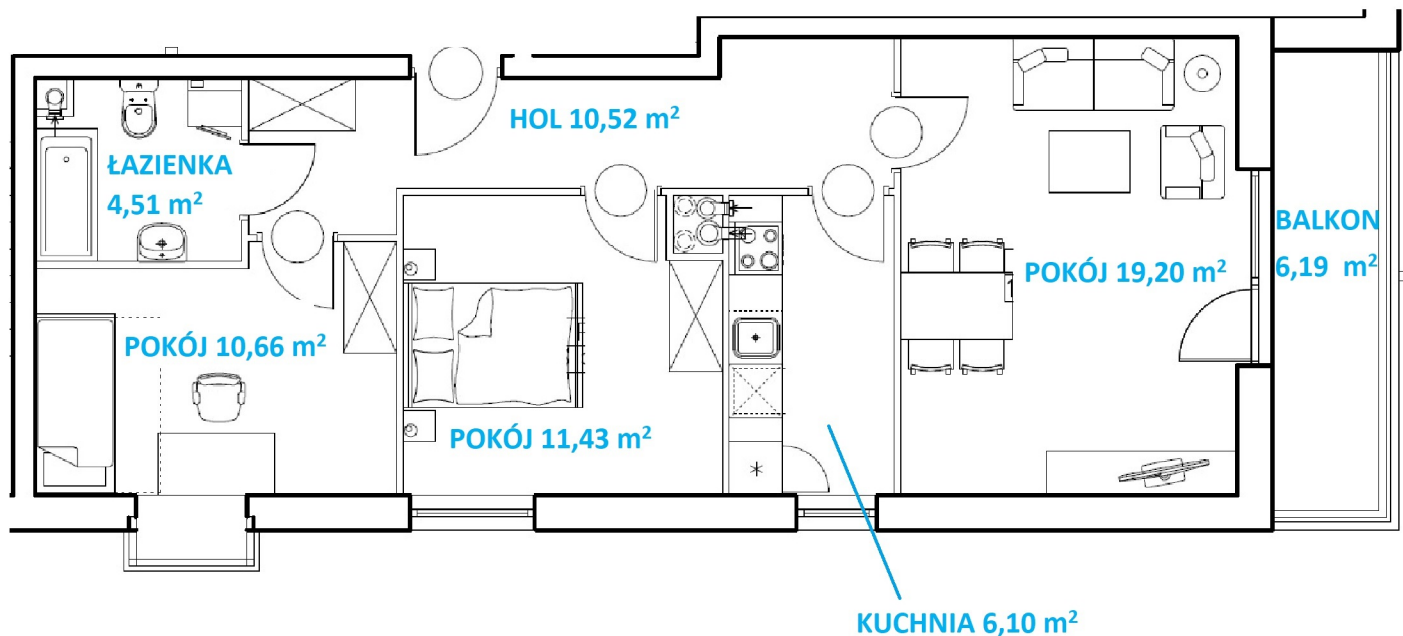

BUDYNEK	-----	9
KLATKA	-----	1
PIĘTRO	-----	2
NR MIESZKANIA	-----	14



Budomatrix SA, ul. Sokołowska 60A, 08-110 Siedlce
 tel. 25 632-40-08 lub 25 632-67-04, tel. kom. 509-714-879
 biuro@budomatrix.pl, sprzedaz@budomatrix.pl

www.budomatrix.pl

