

G7.32 (M8)

ADRES:
UL. GEOMETRYCZNA 7
WARSZAWA, BIAŁOLEKA



MIESZKANIE:
nr 32

PIĘTRO:
parter

METRAŻ:
85,35 m²



NR	RODZAJ	POWIERZCHNIA
1	SALON Z ANEKSEM	31,31 m ²
2	HOL	11,03 m ²
3	ŁAZIENKA	6,02 m ²
4	WC	1,85 m ²
5	POKÓJ	8,93 m ²
6	POKÓJ	13,95 m ²
7	POKÓJ	12,26 m ²
8	OGRÓDEK	25,67 m ²

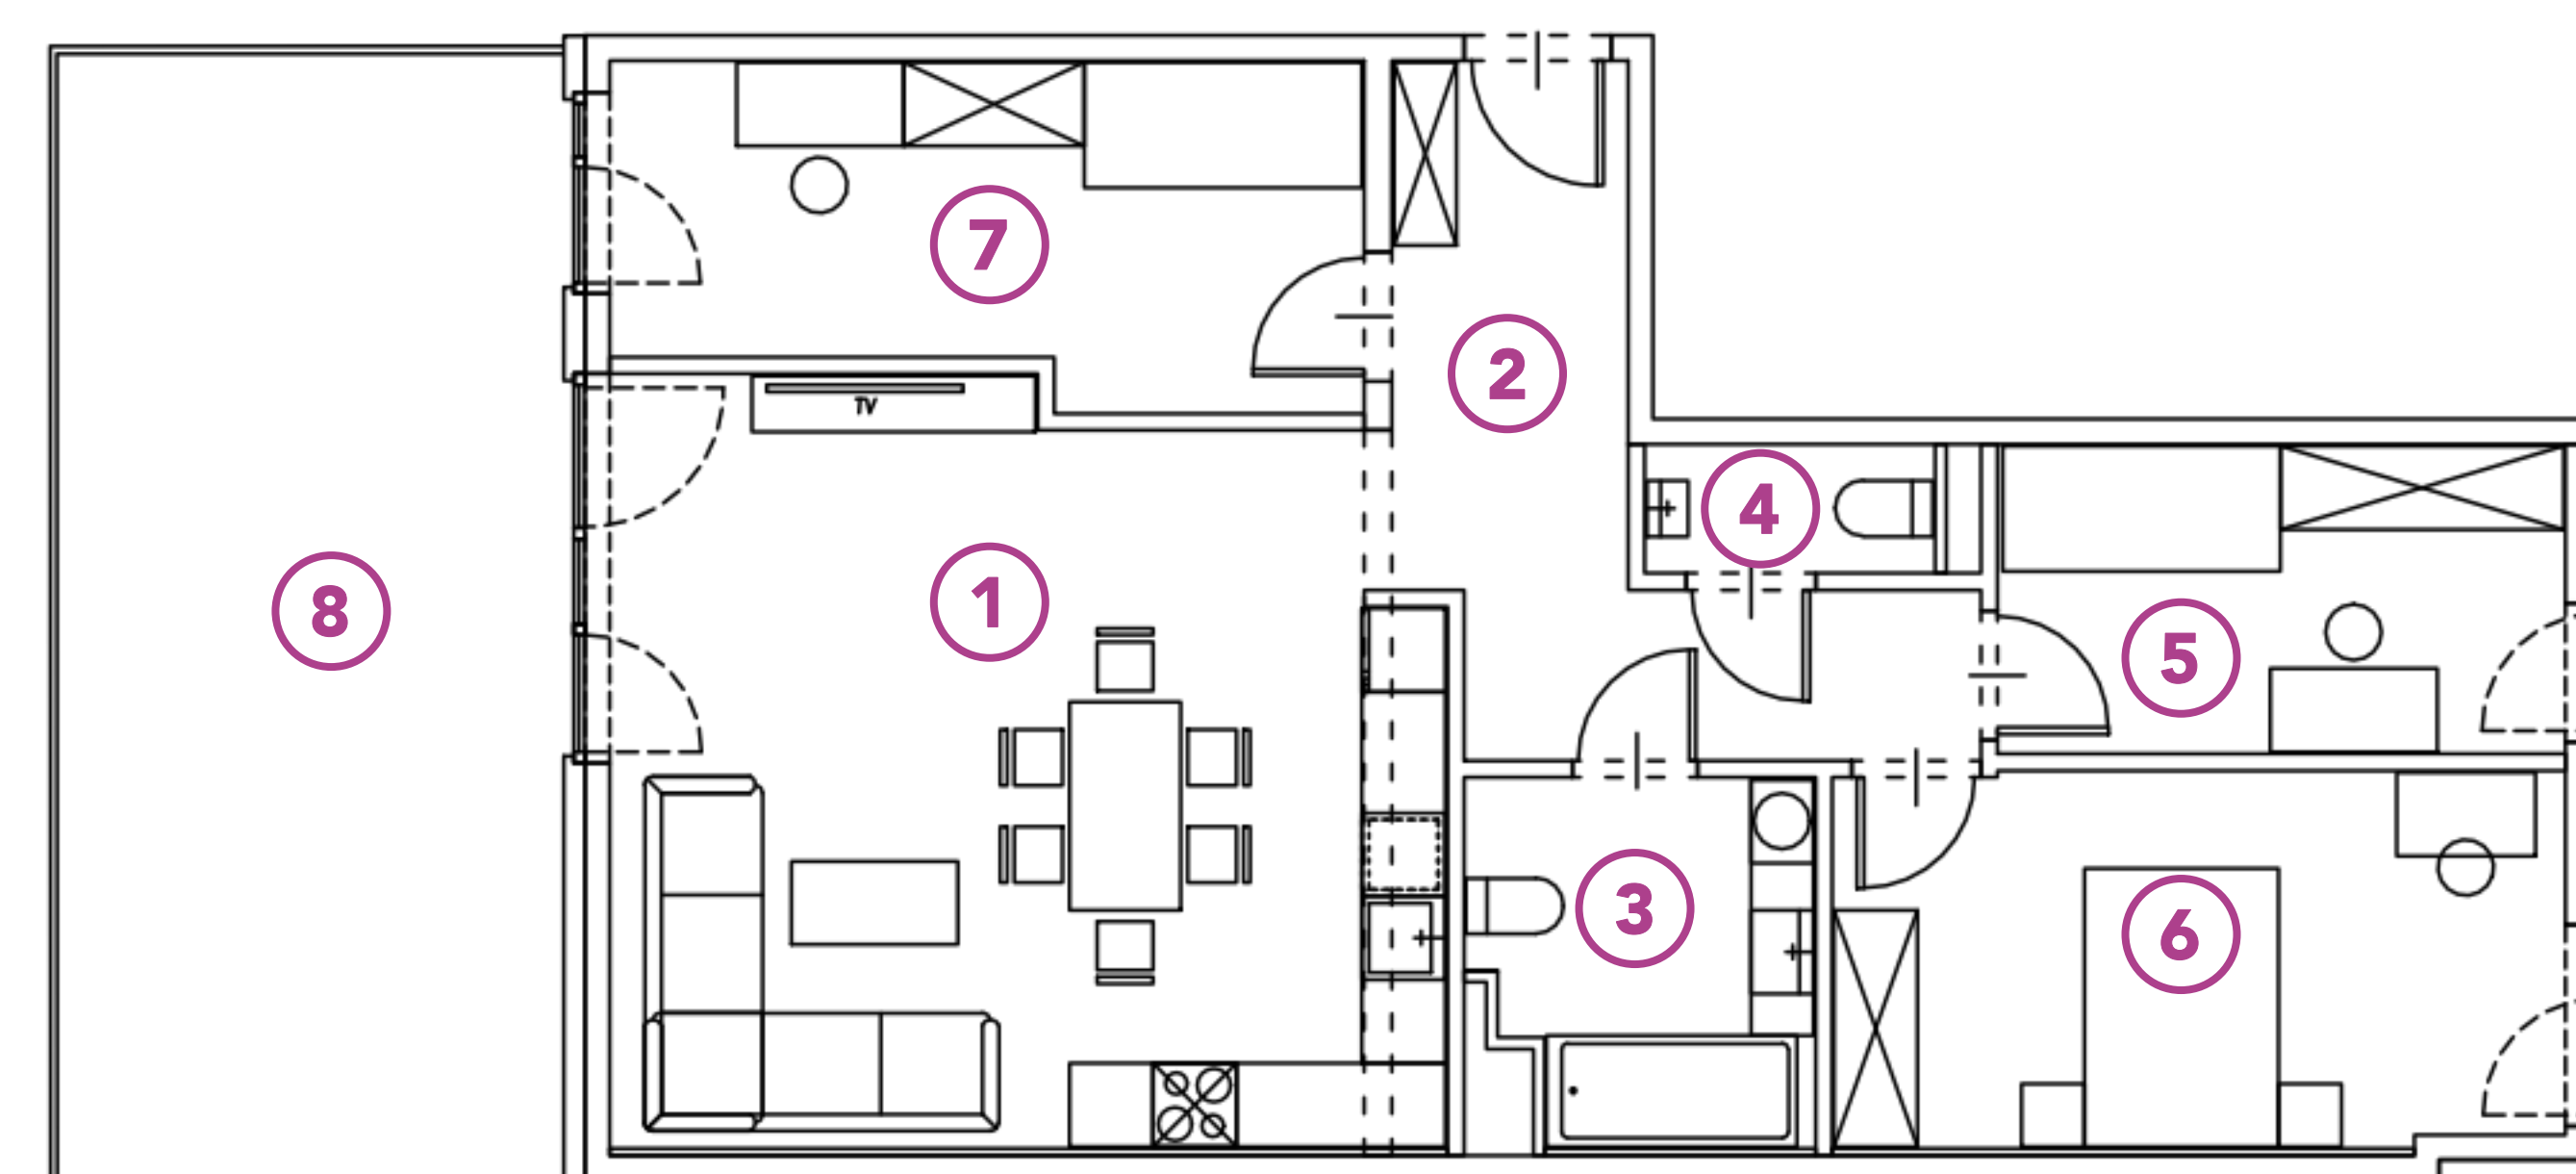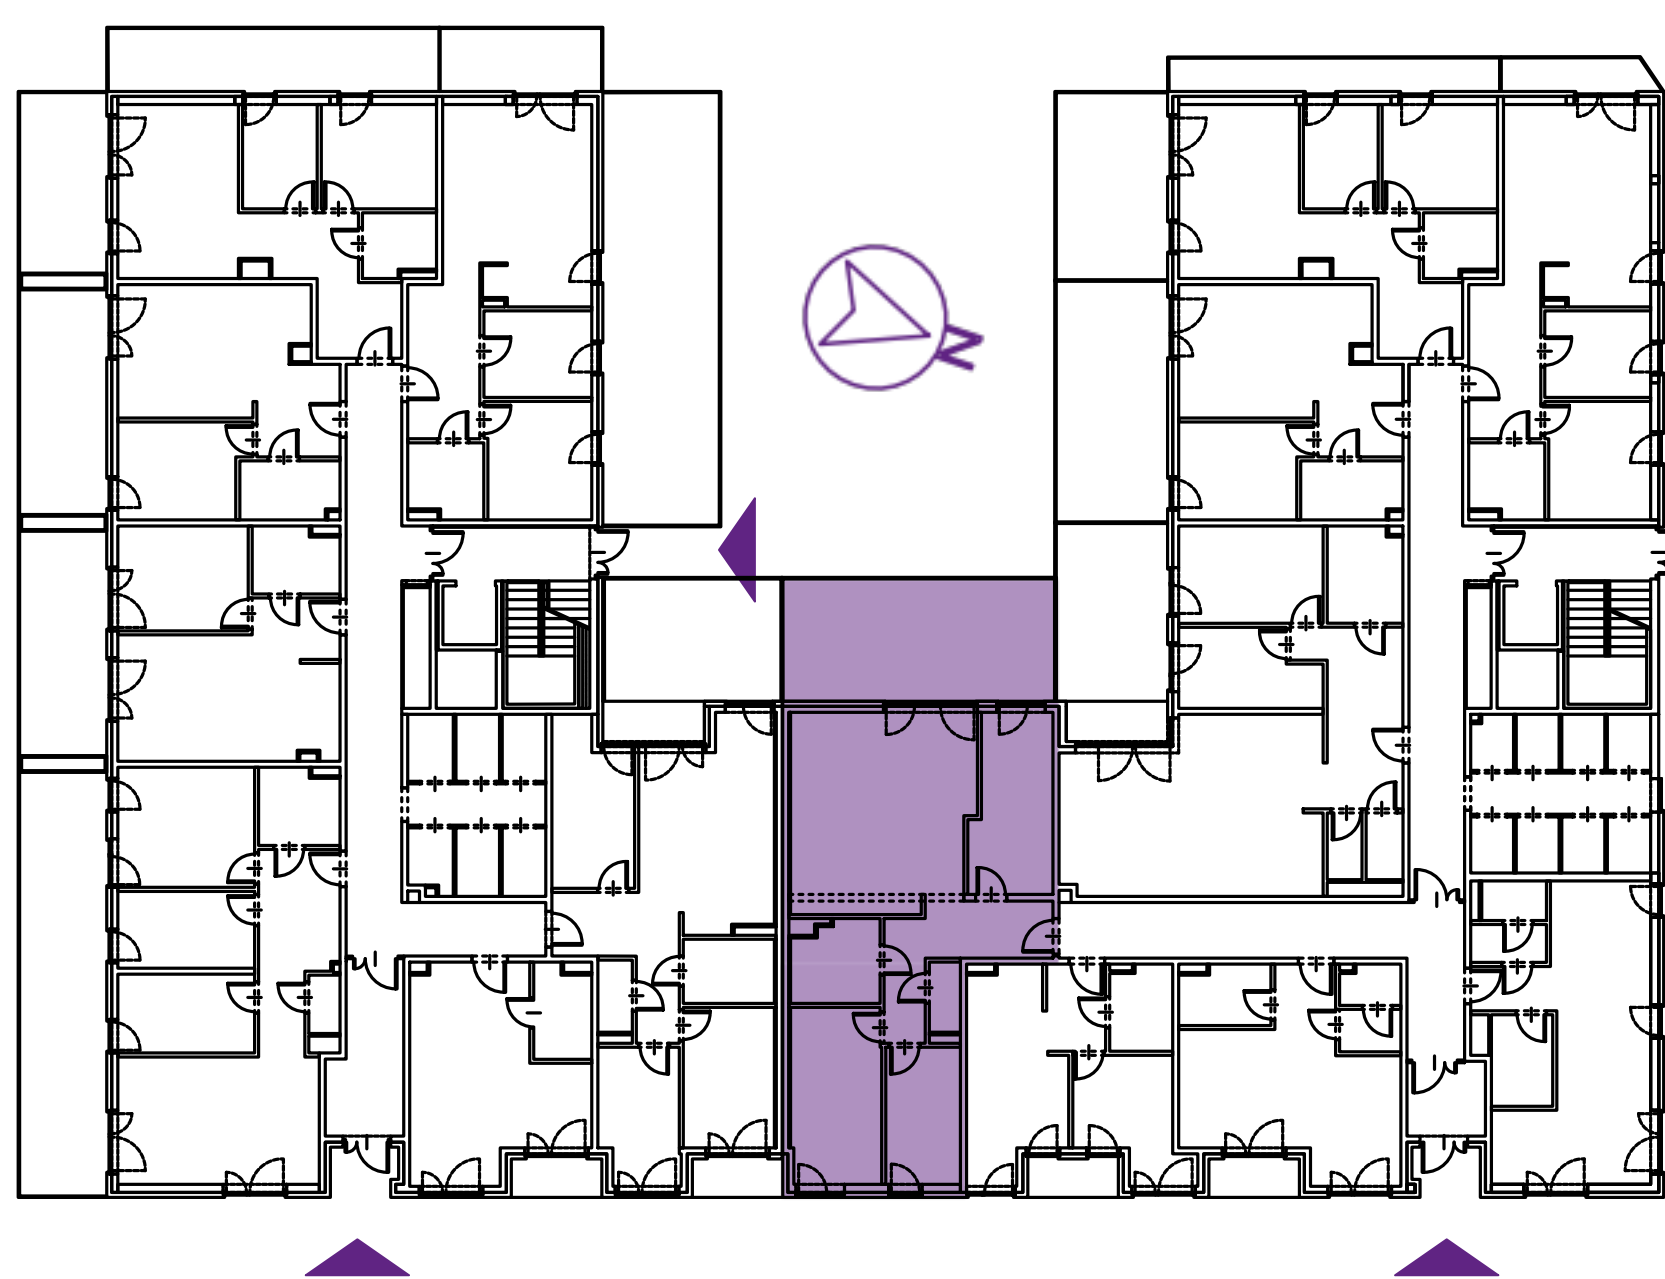

+48 730 055 102 GEOMETRYCZNA@BUDOMATEX.PL BUDOMATEX.PL



Budomatex S.A.
ul. Sokołowska 60A, 08-110 Siedlce
KRS: 000093825

Biuro sprzedaży Warszawa
ul. Geometryczna 5 lok. 12,
03-290 Warszawa

Materiał ma charakter informacyjny i nie stanowi oferty w rozumieniu art. 66 § 1 k.c. Wykończenie, układ, wizualizacje oraz podane powierzchnie mają charakter poglądowy i mogą ulec zmianie. Powierzchni pod ściankami działowymi nie wliczamy do powierzchni lokalu.