

G7.57 (M57)

ADRES:  
**UL. GEOMETRYCZNA 7**  
WARSZAWA, BIAŁOŁĘKA



MIESZKANIE:  
**nr 57**

PIĘTRO:  
**3 piętro**

METRAŻ:  
**81,12 m<sup>2</sup>**



NR	RODZAJ	POWIERZCHNIA
1	SALON Z ANEKSEM	37,31 m <sup>2</sup>
2	HOL	12,94 m <sup>2</sup>
3	ŁAZIENKA	5,92 m <sup>2</sup>
4	WC	1,98 m <sup>2</sup>
5	POKÓJ	8,88 m <sup>2</sup>
6	POKÓJ	12,11 m <sup>2</sup>
7	PRALNIA	1,98 m <sup>2</sup>
8	LOGGIA	3,48 m <sup>2</sup>

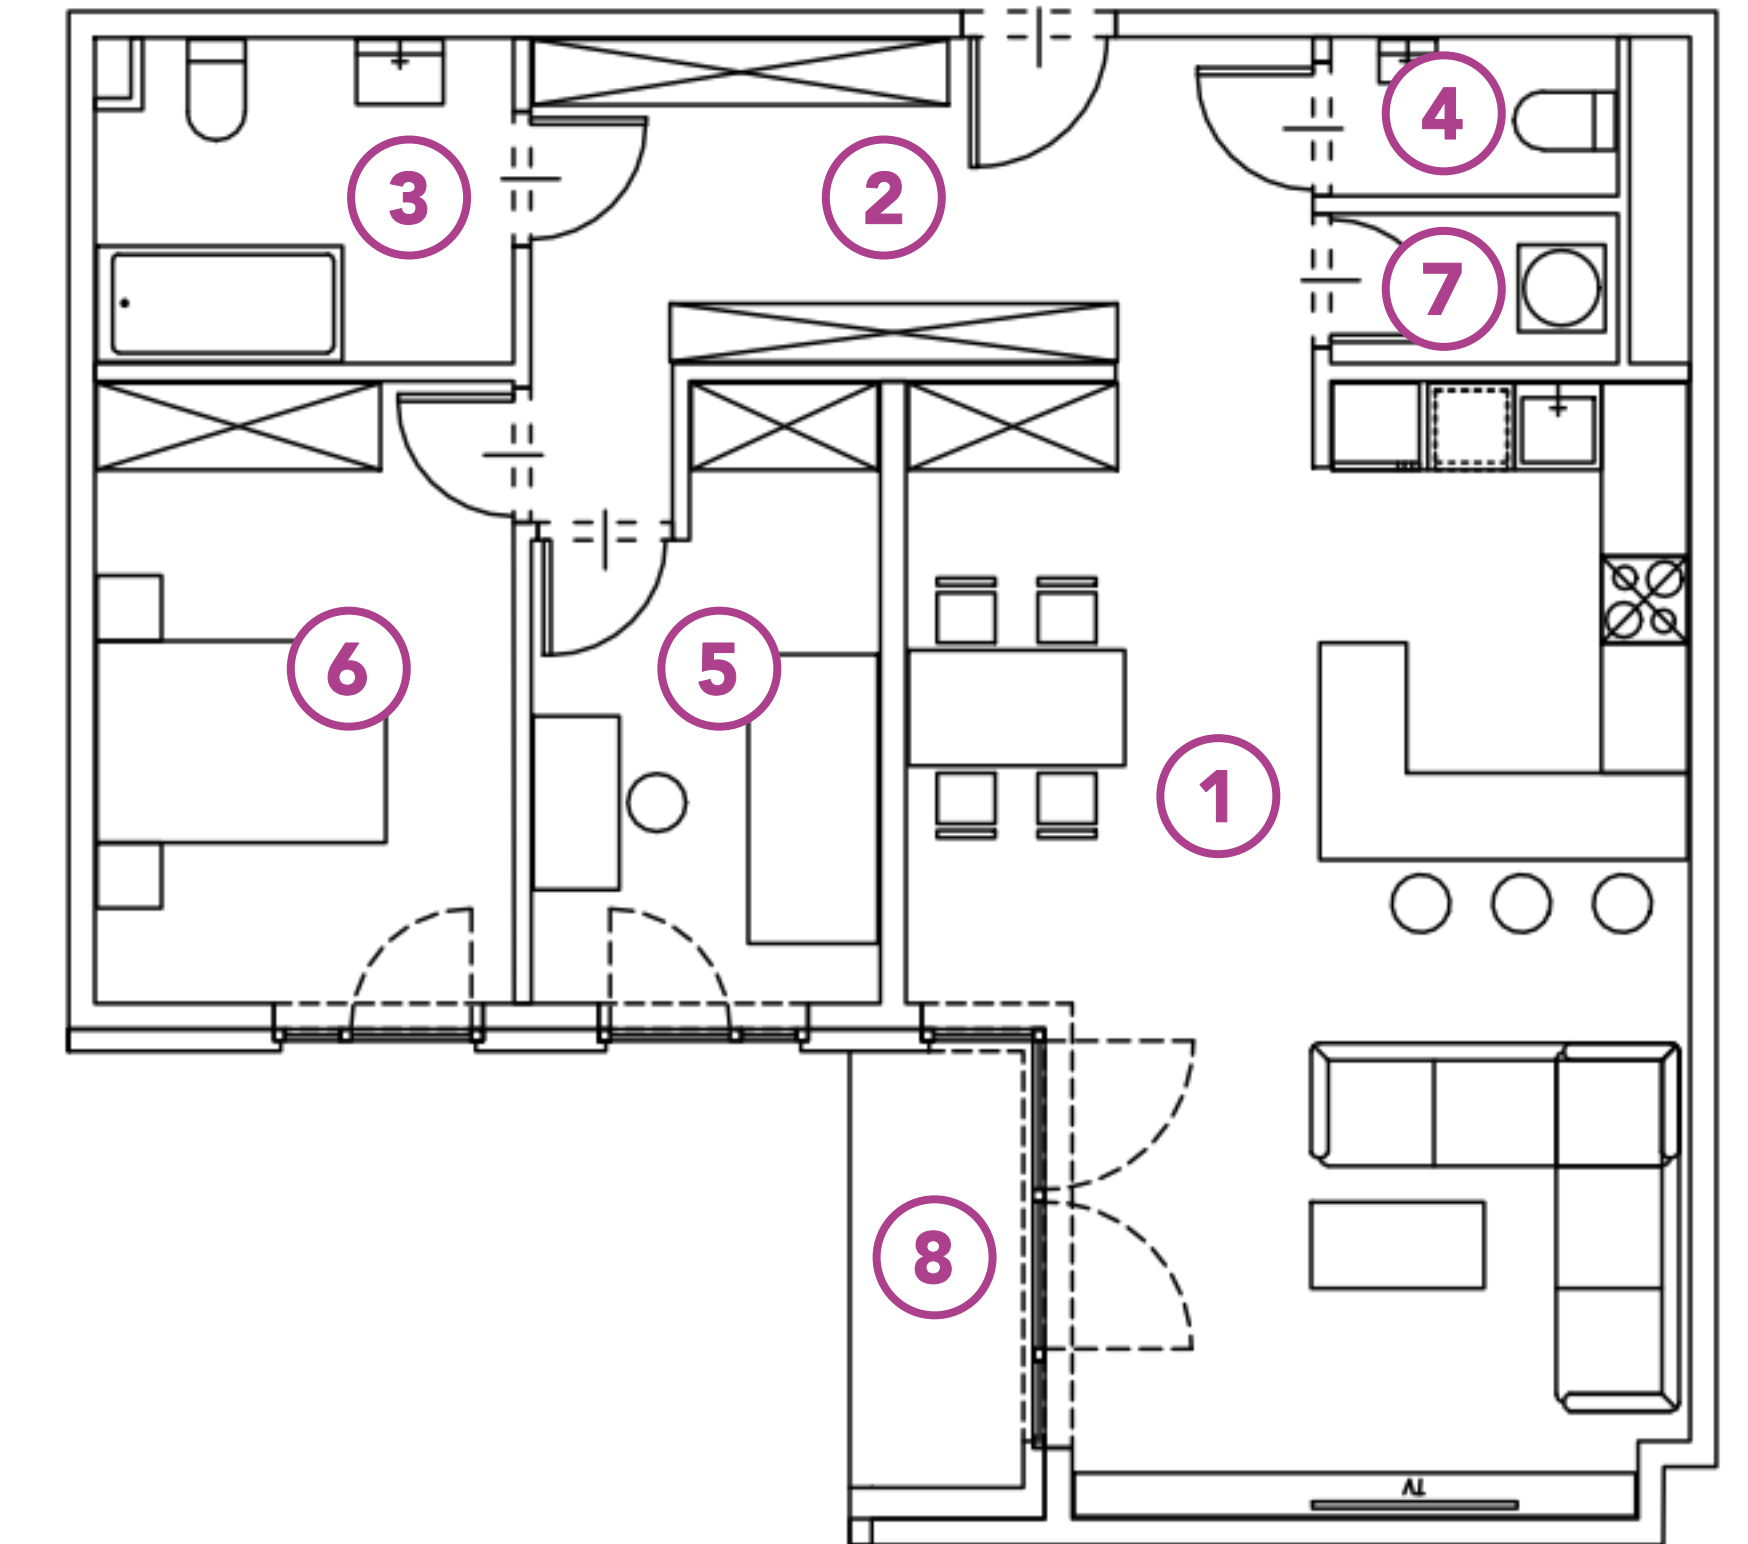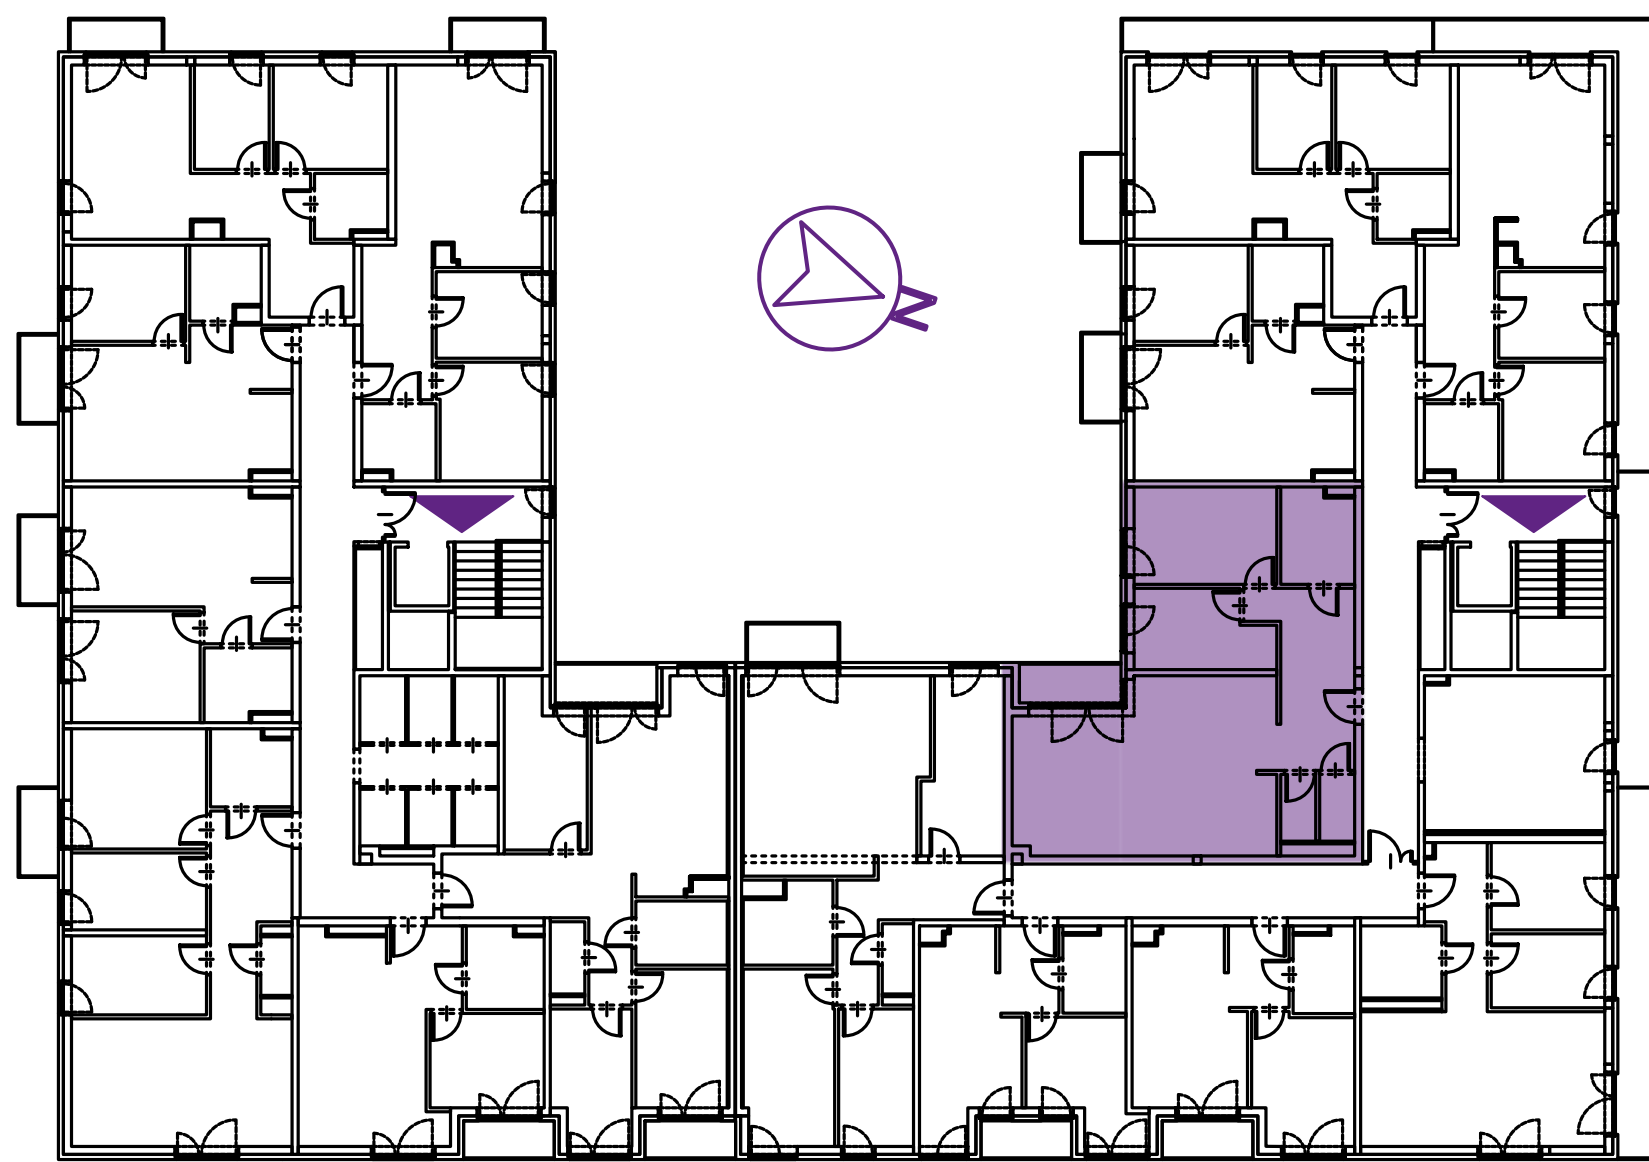

+48 730 055 102

GEOMETRYCZNA@BUDOMATEX.PL

BUDOMATEX.PL



**Budomatex S.A.**  
ul. Sokołowska 60A, 08-110 Siedlce  
KRS: 000093825

**Biuro sprzedaży Warszawa**  
ul. Geometryczna 5 lok. 12,  
03-290 Warszawa

Materiał ma charakter informacyjny i nie stanowi oferty w rozumieniu art. 66 § 1 k.c. Wykończenie, układ, wizualizacje oraz podane powierzchnie mają charakter poglądowy i mogą ulec zmianie. Powierzchni pod ściankami działowymi nie wliczamy do powierzchni lokalu.