

B.5.2



Pułaskiego

MIESZKANIE:

nr 129


METRAŻ:

68,00 m²

PIĘTRO:

4 piętro

| NR | POMIESZCZENIE | POWIERZCHNIA |
|----|---------------|----------------------|
| 1 | HOL | 11,08 m ² |
| 2 | SALON | 16,86 m ² |
| 3 | KUCHNIA | 11,46 m ² |
| 4 | ŁAZIENKA | 4,56 m ² |
| 5 | WC | 1,65 m ² |
| 6 | POKÓJ | 10,73 m ² |
| 7 | POKÓJ | 11,66 m ² |
| 8 | BALKON | 4,19 m ² |

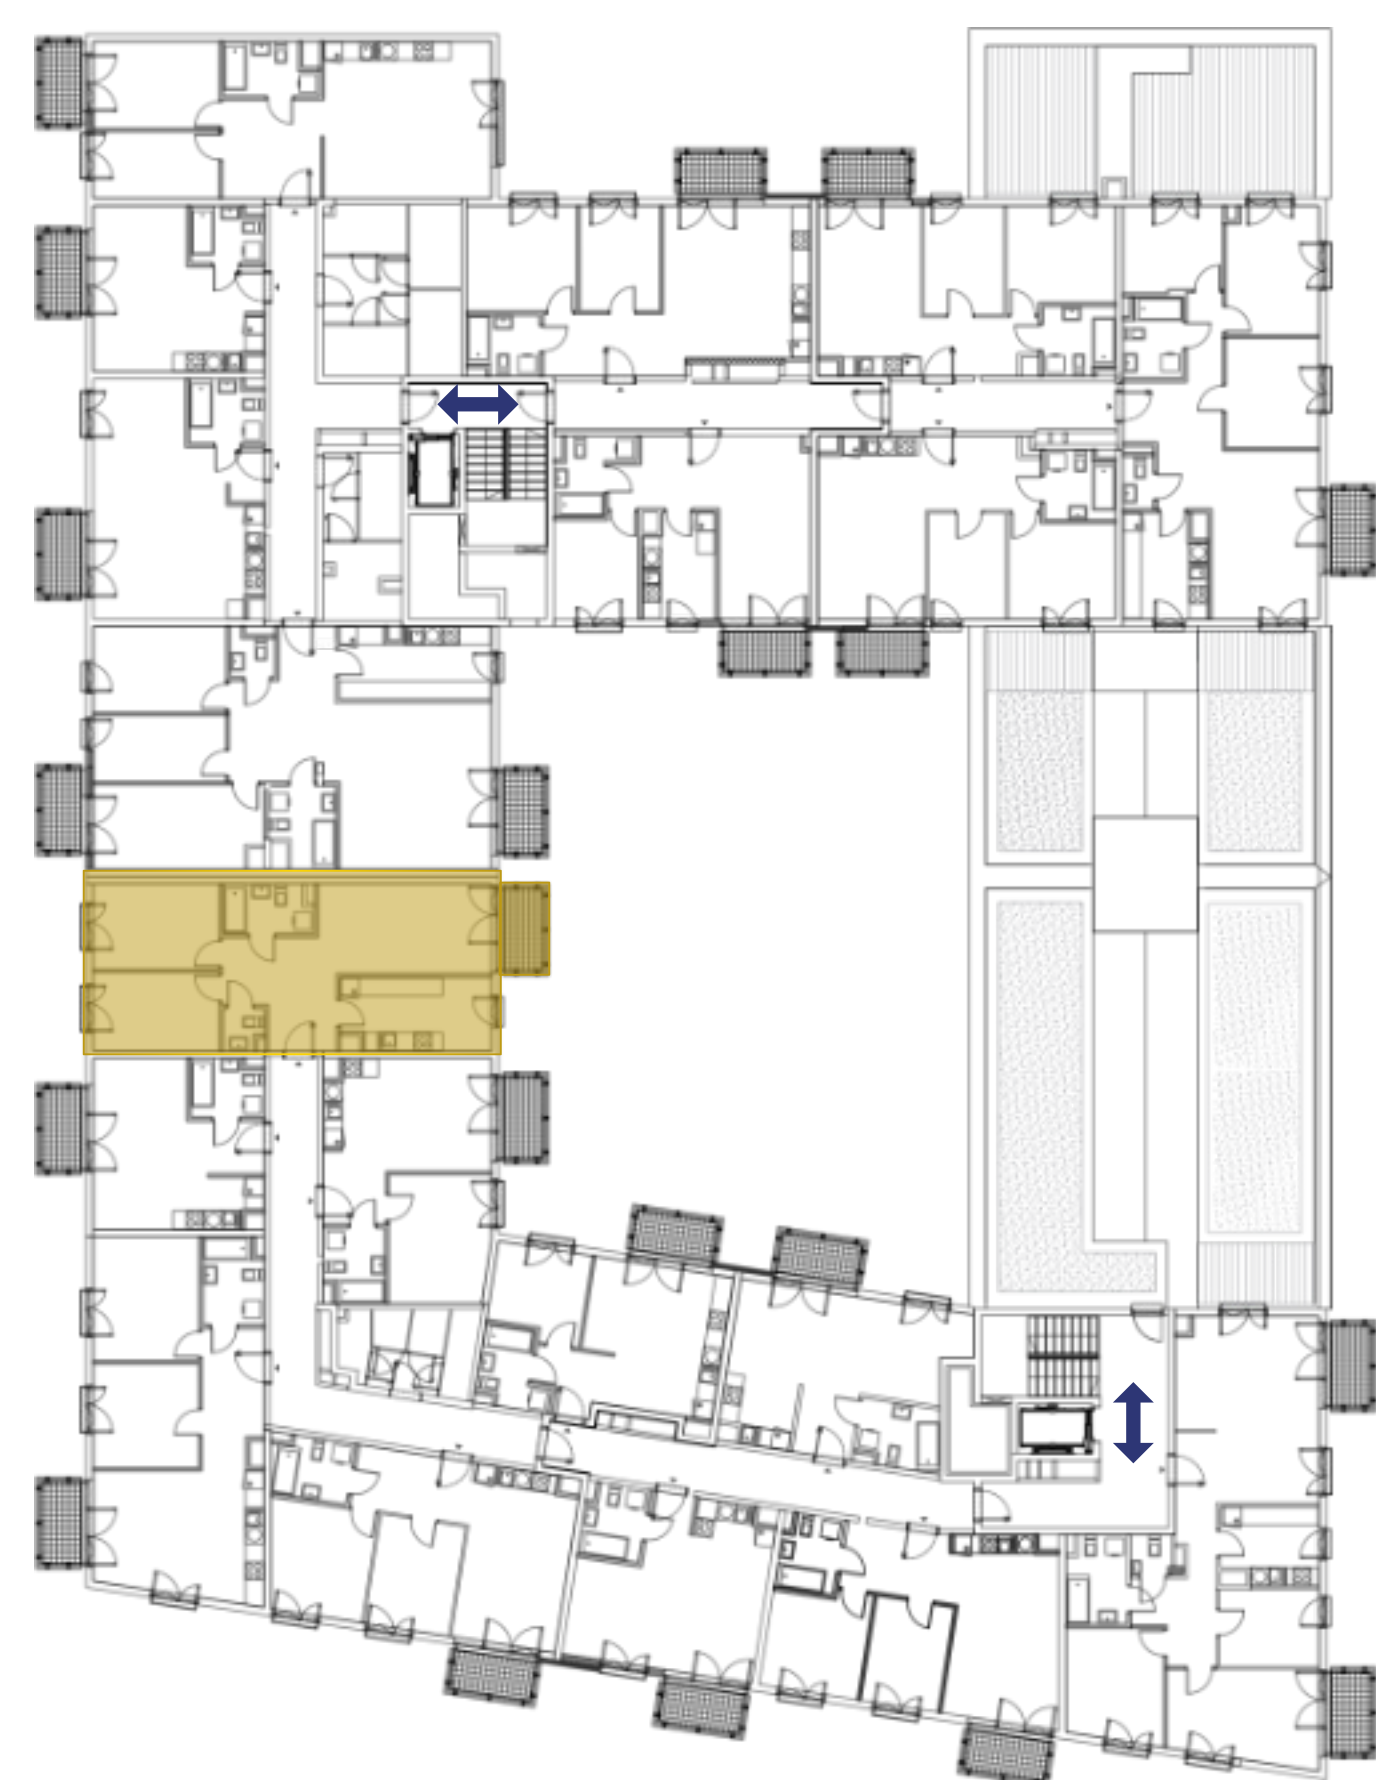

+48 790 405 706

SPRZEDAZ@BUDOMATEX.PL

BUDOMATEX.PL

BUDOMATEX

Budomatex S.A.
ul. Sokołowska 60A, 08-110 Siedlce
KRS: 000093825

Biuro sprzedaży Siedlce
ul. Sokołowska 60A,
08-110 Siedlce

Materiał ma charakter informacyjny i nie stanowi oferty w rozumieniu art. 66 § 1 k.c. Wykończenie, układ, wizualizacje oraz podane powierzchnie mają charakter poglądowy i mogą ulec zmianie. Powierzchni pod ściankami działowymi nie wliczamy do powierzchni lokalu.