

G7.07 (M5)

ADRES:  
**UL. GEOMETRYCZNA 7**  
WARSZAWA, BIAŁOŁĘKA



MIESZKANIE:  
**nr 7**

PIĘTRO:  
**parter**

METRAŻ:  
**58,90 m<sup>2</sup>**



NR	RODZAJ	POWIERZCHNIA
1	SALON Z ANEKSEM	24,69 m <sup>2</sup>
2	HOL	10,43 m <sup>2</sup>
3	ŁAZIENKA	4,76 m <sup>2</sup>
4	POKÓJ	8,13 m <sup>2</sup>
5	POKÓJ	10,89 m <sup>2</sup>
6	OGRÓDEK	9,23 m <sup>2</sup>
7	OGRÓDEK	46,67 m <sup>2</sup>

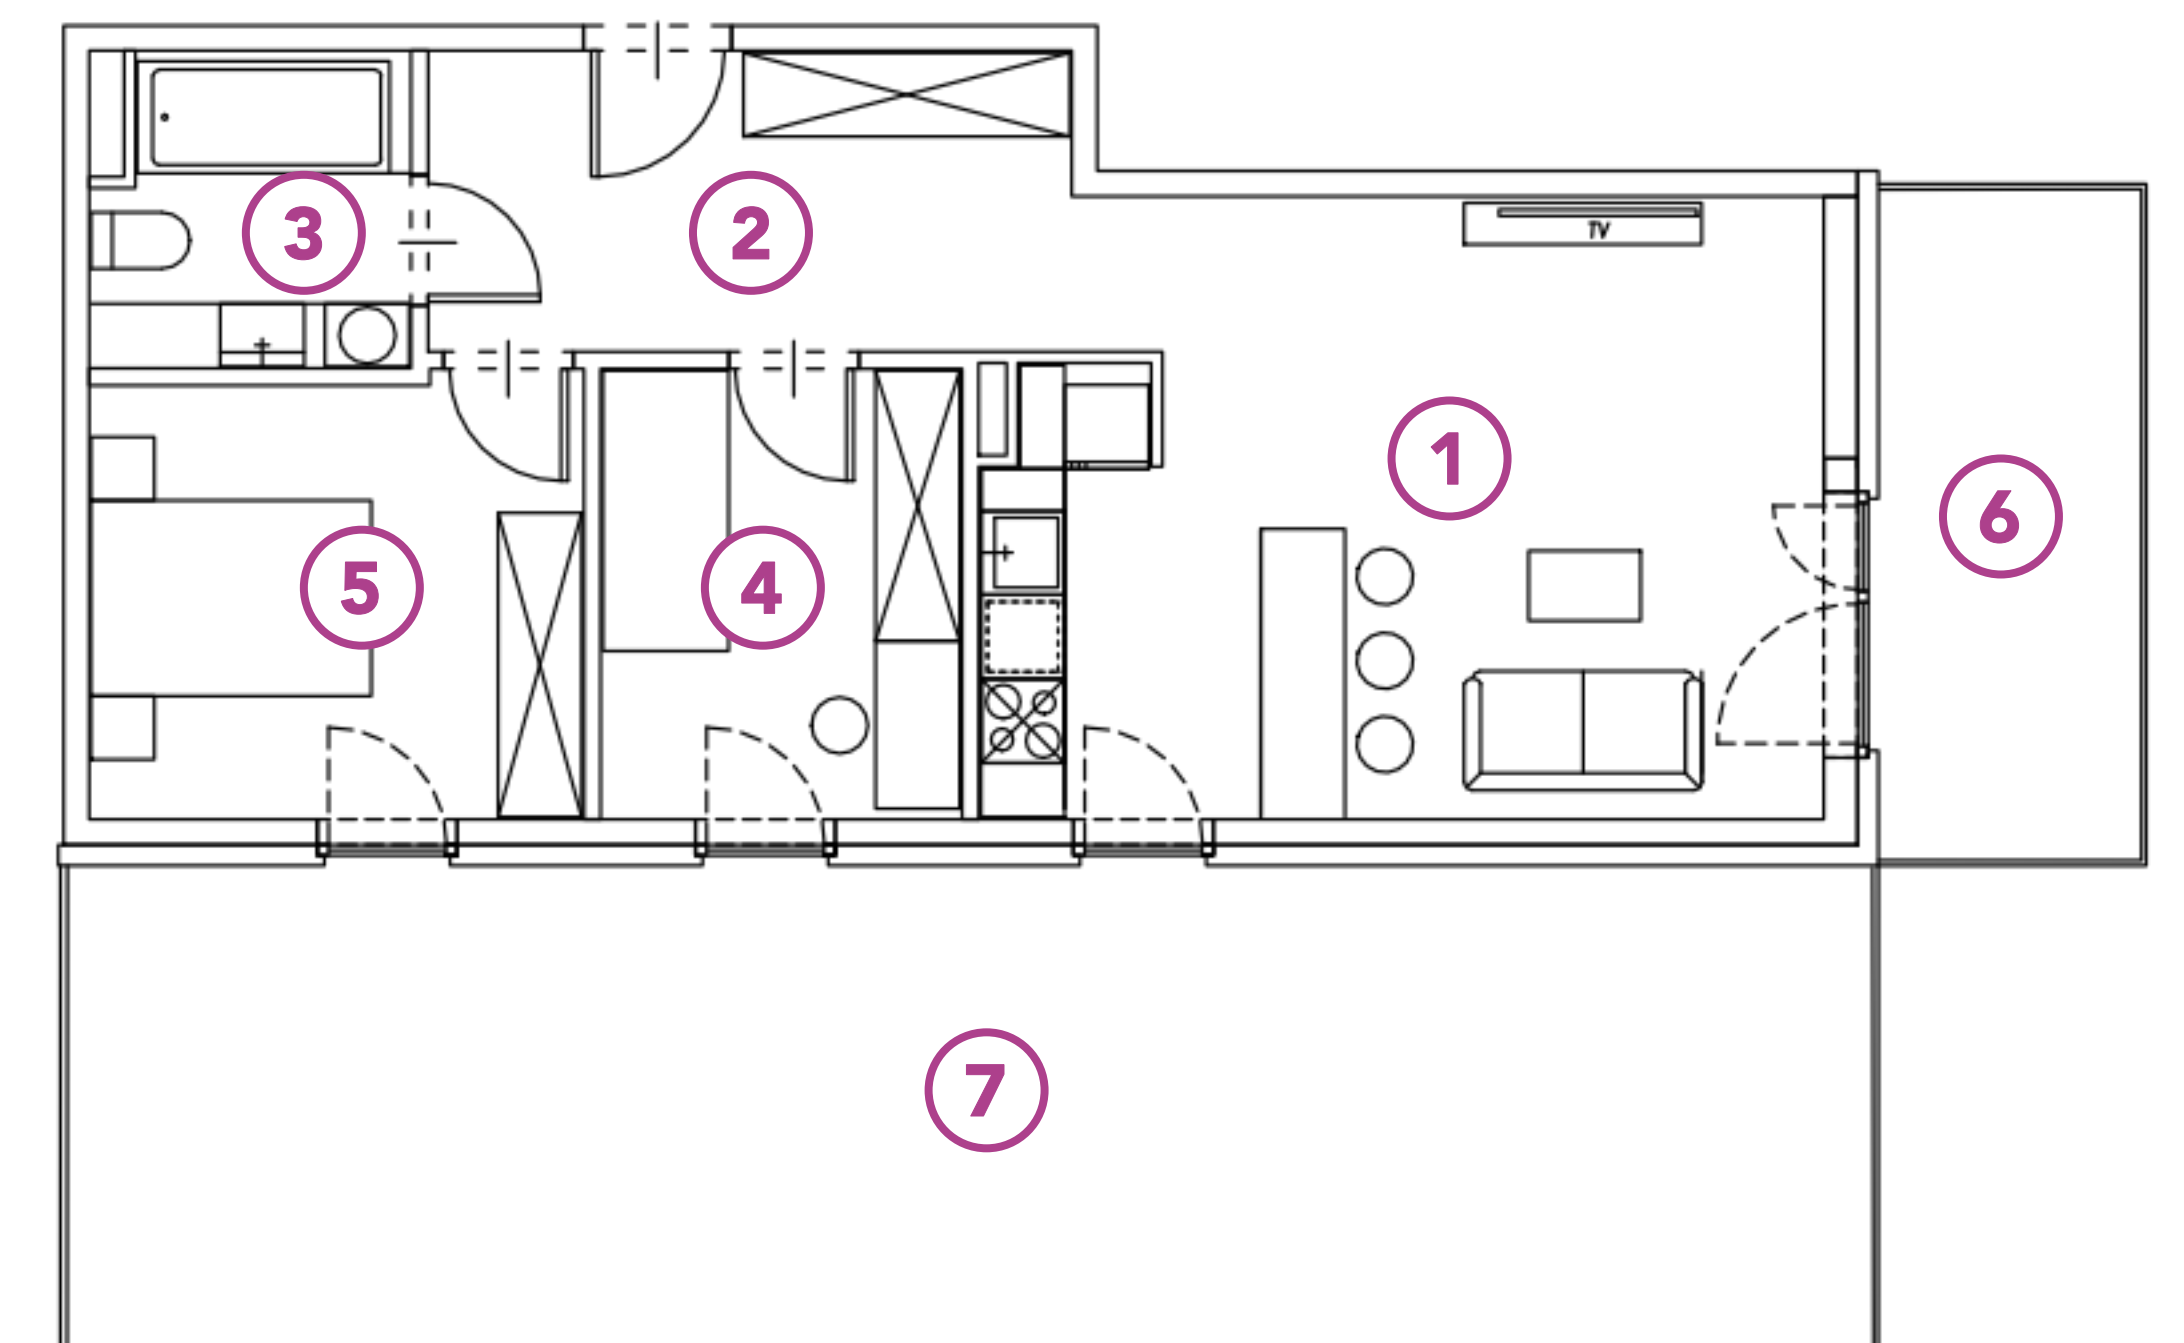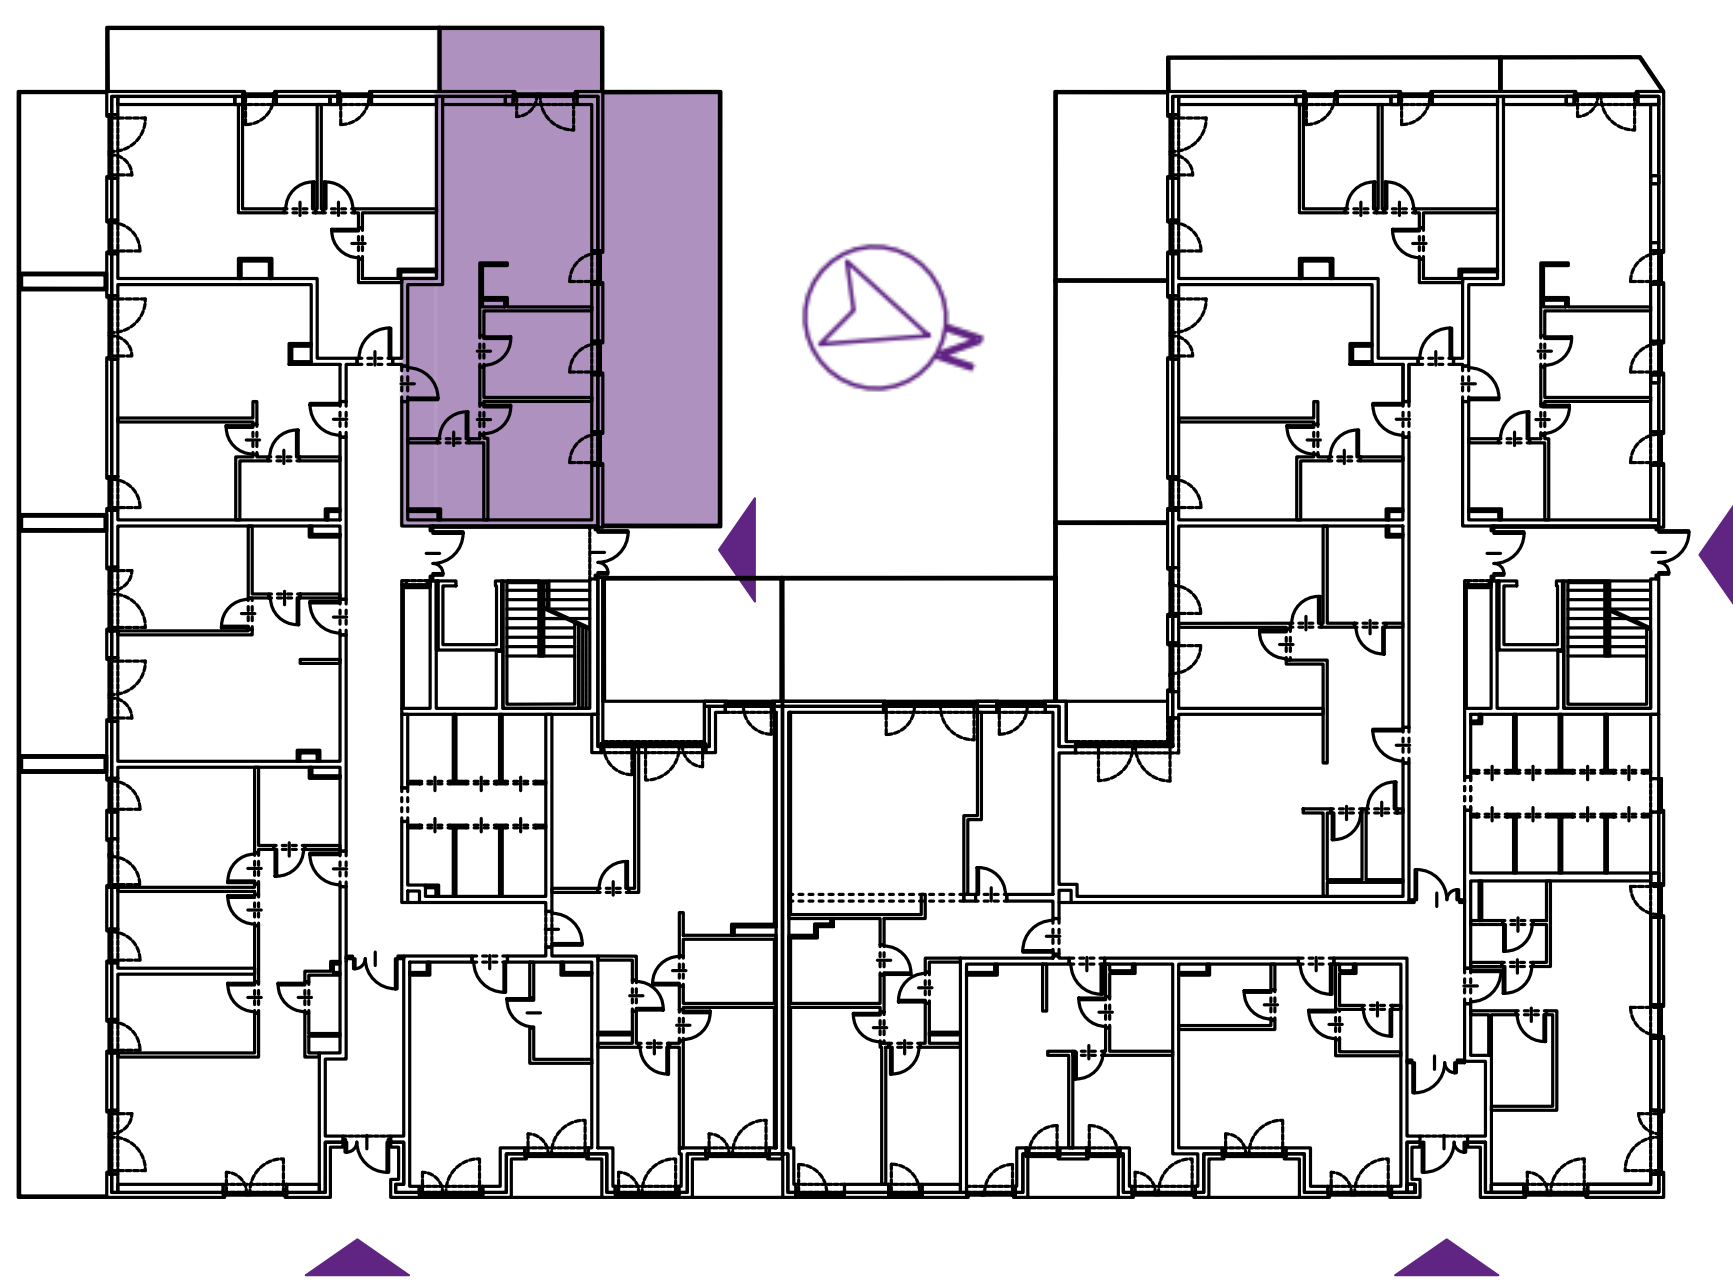

+48 730 055 102

GEOMETRYCZNA@BUDOMATEX.PL

BUDOMATEX.PL



**Budomatex S.A.**  
ul. Sokołowska 60A, 08-110 Siedlce  
KRS: 000093825

**Biuro sprzedaży Warszawa**  
ul. Geometryczna 5 lok. 12,  
03-290 Warszawa

Materiał ma charakter informacyjny i nie stanowi oferty w rozumieniu art. 66 § 1 k.c. Wykończenie, układ, wizualizacje oraz podane powierzchnie mają charakter poglądowy i mogą ulec zmianie. Powierzchni pod ściankami działowymi nie wliczamy do powierzchni lokalu.