

G7.34 (M13)

ADRES:

UL. GEOMETRYCZNA 7  
WARSZAWA, BIAŁOŁĘKA

MIESZKANIE:

**nr 34**

PIĘTRO:



**parter**

METRAŻ:

**42,19 m<sup>2</sup>**



| NR | RODZAJ          | POWIERZCHNIA         |
|----|-----------------|----------------------|
| 1  | SALON Z ANEKSEM | 19,68 m <sup>2</sup> |
| 2  | HOL             | 6,85 m <sup>2</sup>  |
| 3  | ŁAZIENKA        | 5,06 m <sup>2</sup>  |
| 4  | POKÓJ           | 10,60 m <sup>2</sup> |
| 5  | OGRÓDEK         | 25,17 m <sup>2</sup> |

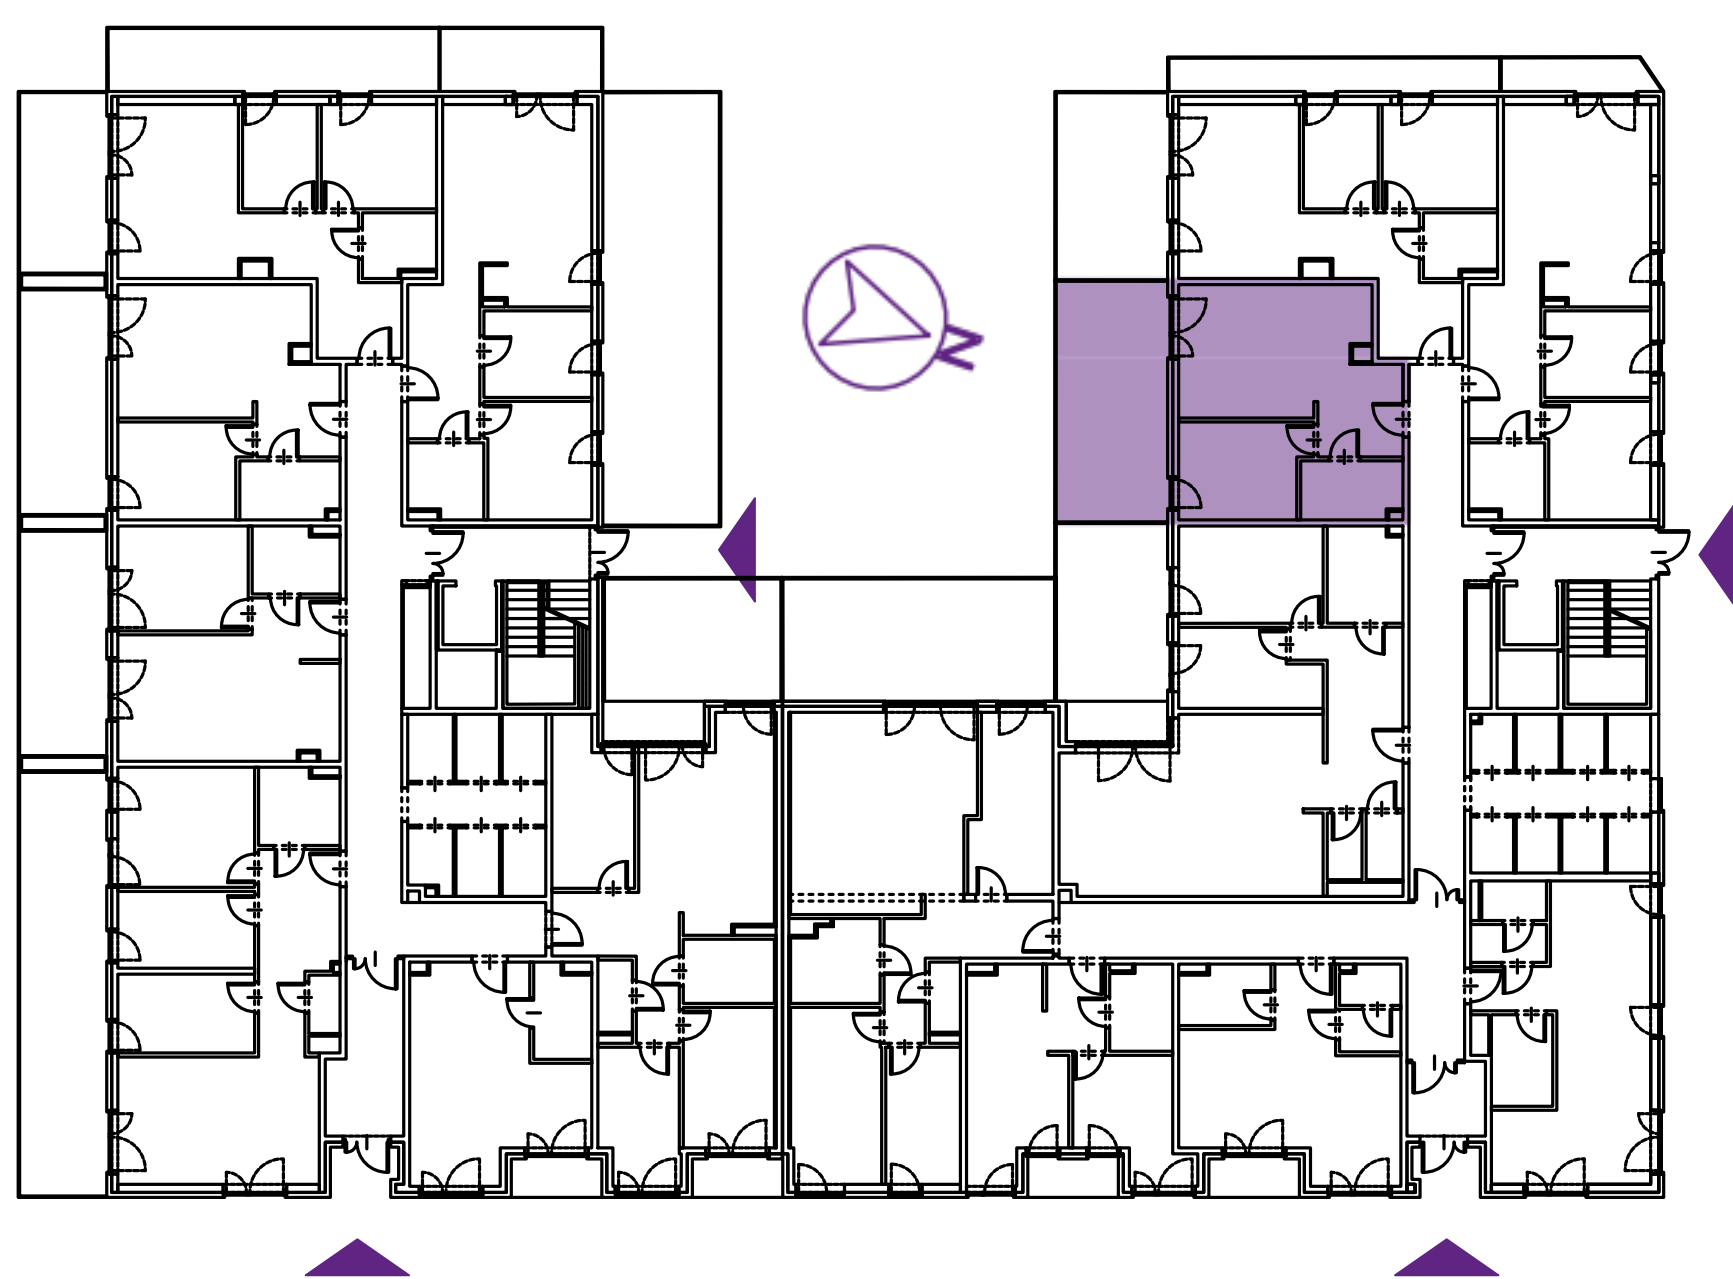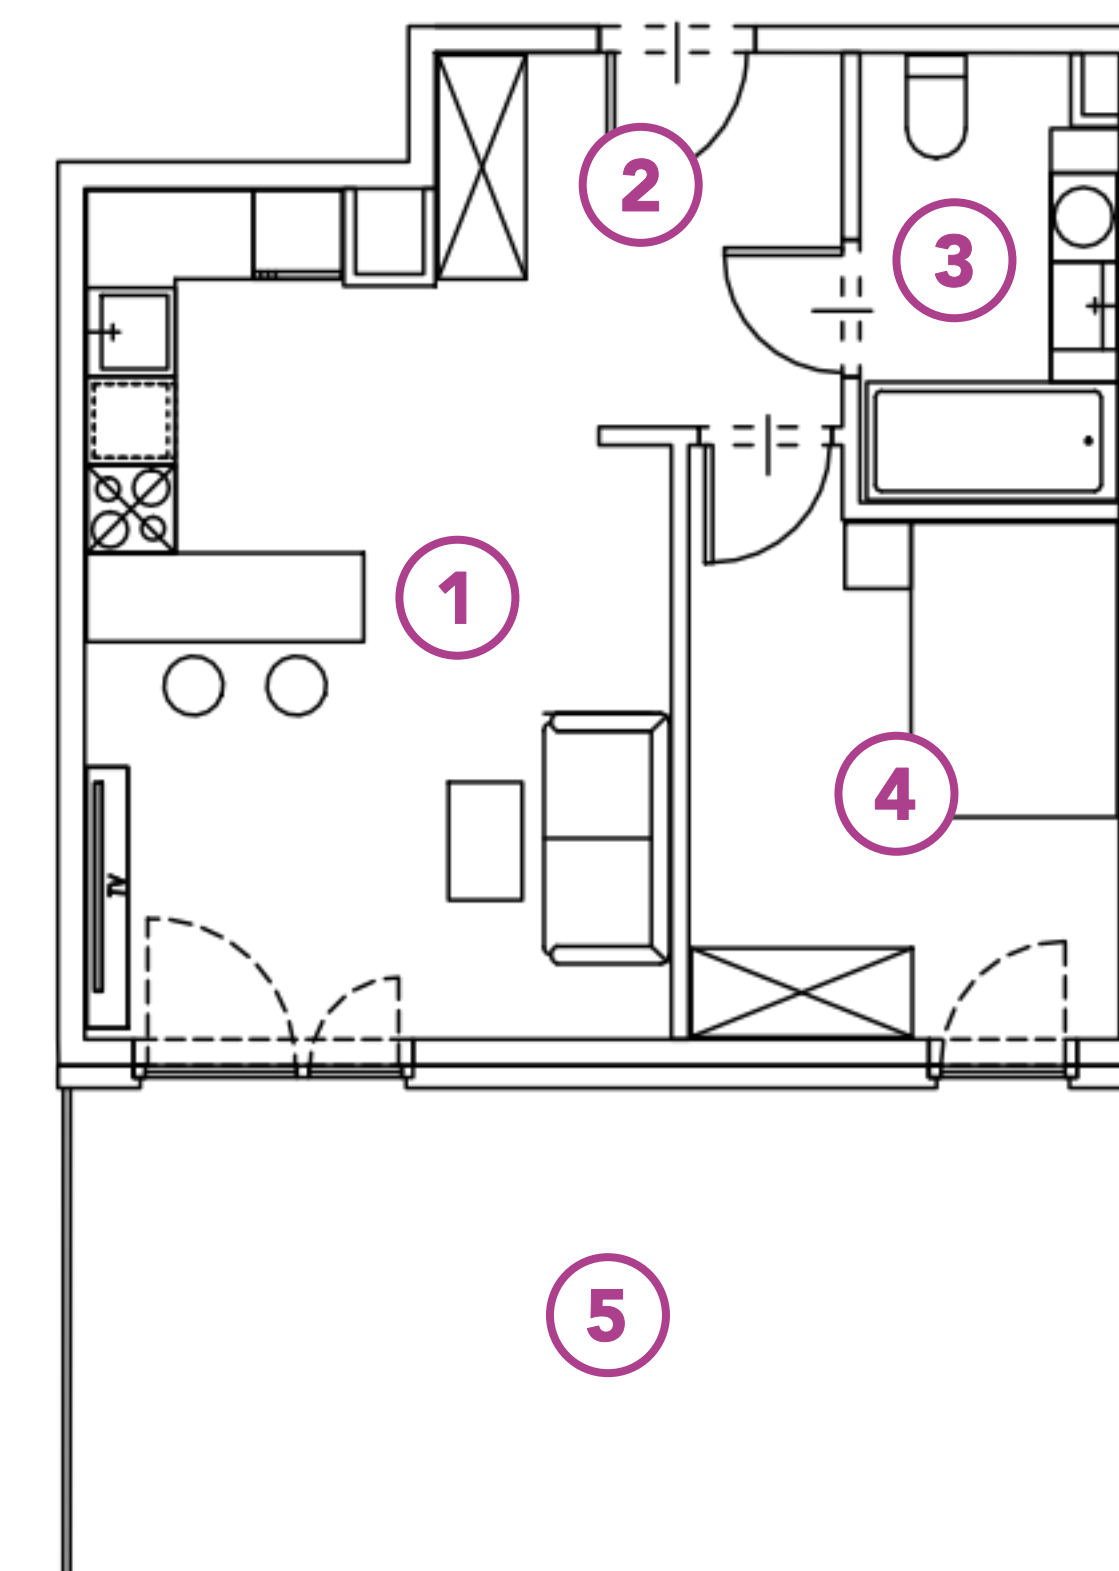

+48 730 055 102

GEOMETRYCZNA@BUDOMATEX.PL

BUDOMATEX.PL



Budomatex S.A.

ul. Sokołowska 60A, 08-110 Siedlce  
KRS: 000093825

Biuro sprzedaży Warszawa

ul. Geometryczna 5 lok. 12,  
03-290 Warszawa

Materiał ma charakter informacyjny i nie stanowi oferty w rozumieniu art. 66 § 1 k.c. Wykończenie, układ, wizualizacje oraz podane powierzchnie mają charakter poglądowy i mogą ulec zmianie. Powierzchni pod ściankami działowymi nie wliczamy do powierzchni lokalu.