

G5B.71

MIESZKANIE:

nr 71

METRAŻ:

43,39 m²

PIĘTRO:

2 piętro



ADRES:

**UL. GEOMETRYCZNA 5B
WARSZAWA, BIAŁOLEKA**

NR	POMIESZCZENIE	POWIERZCHNIA
1	SALON Z ANEKSEM	20,74 m ²
2	HOL	4,78 m ²
3	ŁAZIENKA	5,13 m ²
4	POKÓJ	12,74 m ²
5	BALKON	7,94 m ²



GEOMETRYCZNA

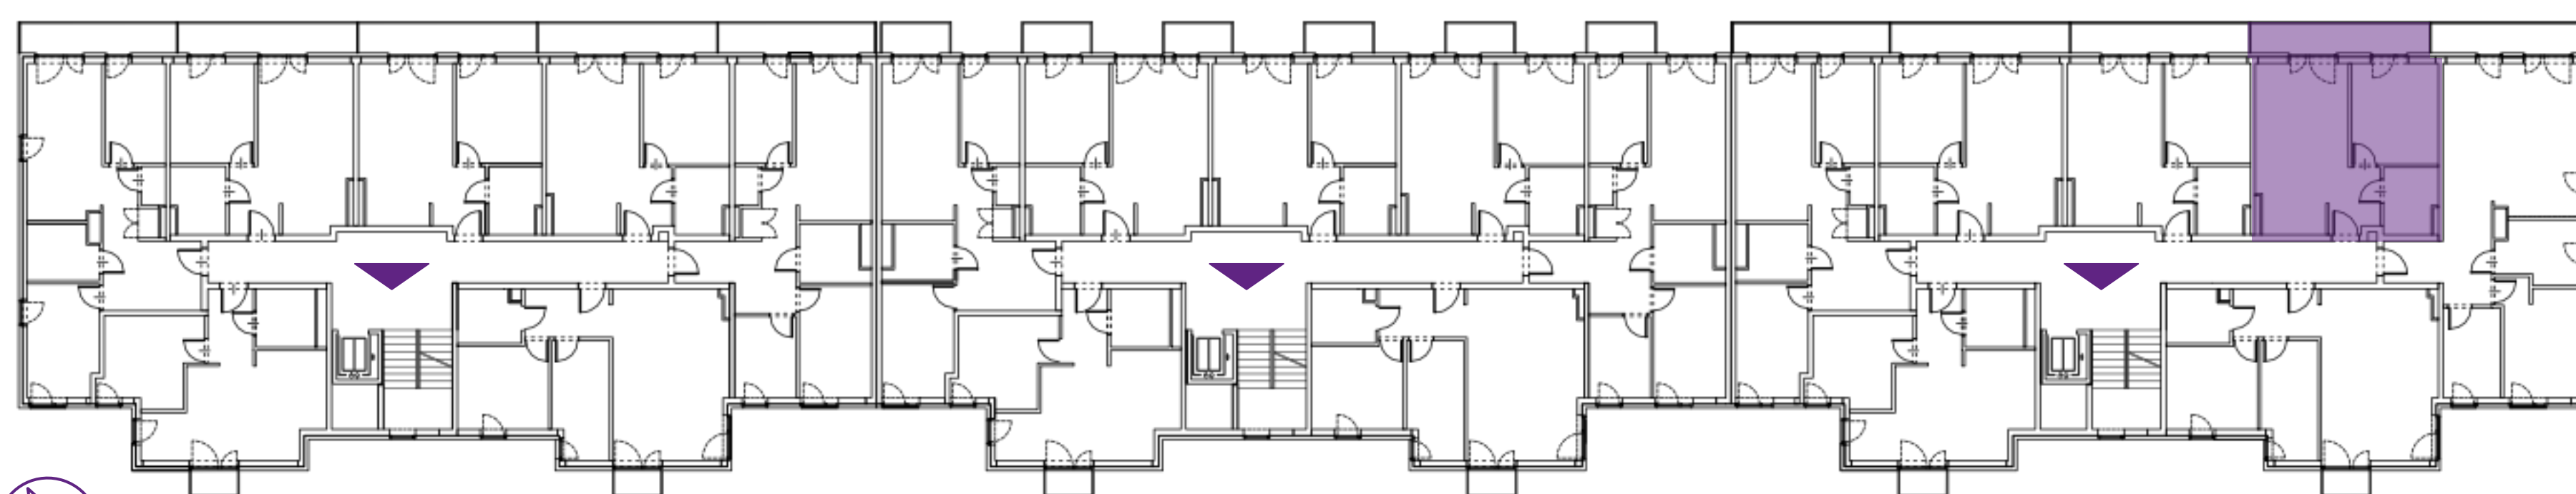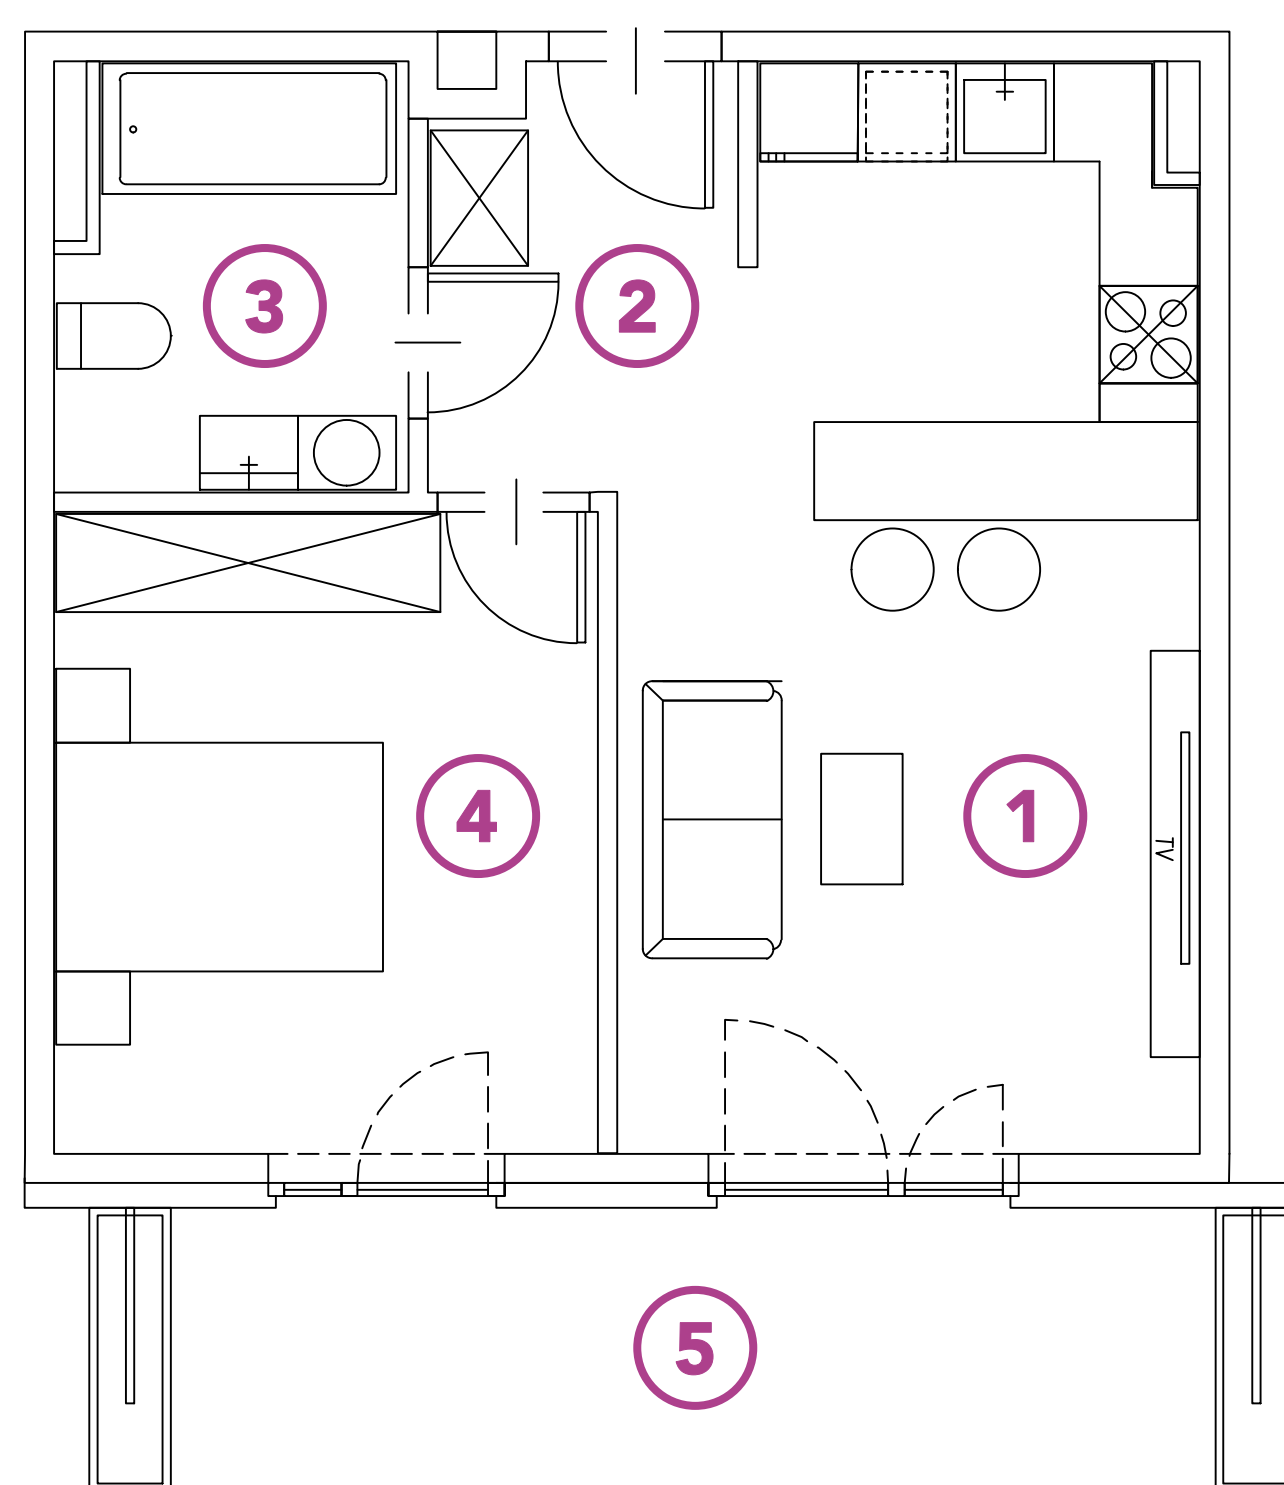

☎ +48 730 055 102

✉ GEOMETRYCZNA@BUDOMATEX.PL

🌐 BUDOMATEX.PL

Budomatex S.A.

ul. Sokołowska 60A, 08-110 Siedlce
KRS: 000093825

Biuro sprzedaży Warszawa

ul. Geometryczna 5 lok. 12,
03-290 Warszawa

Materiał ma charakter informacyjny i nie stanowi oferty w rozumieniu art. 66 § 1 k.c. Wykończenie, układ, wizualizacje oraz podane powierzchnie mają charakter poglądowy i mogą ulec zmianie. Powierzchni pod ściankami działowymi nie wliczamy do powierzchni lokalu.