

G7.03 (M1)

ADRES:
UL. GEOMETRYCZNA 7
WARSZAWA, BIAŁOŁĘKA



MIESZKANIE:
nr 3

PIĘTRO:
parter

METRAŻ:
74,29 m²



NR	RODZAJ	POWIERZCHNIA
1	SALON Z ANEKSEM	22,55 m ²
2	HOL	12,05 m ²
3	ŁAZIENKA	5,22 m ²
4	WC	1,54 m ²
5	POKÓJ	9,40 m ²
6	POKÓJ	9,15 m ²
7	POKÓJ	14,38 m ²
8	OGRÓDEK	33,75 m ²

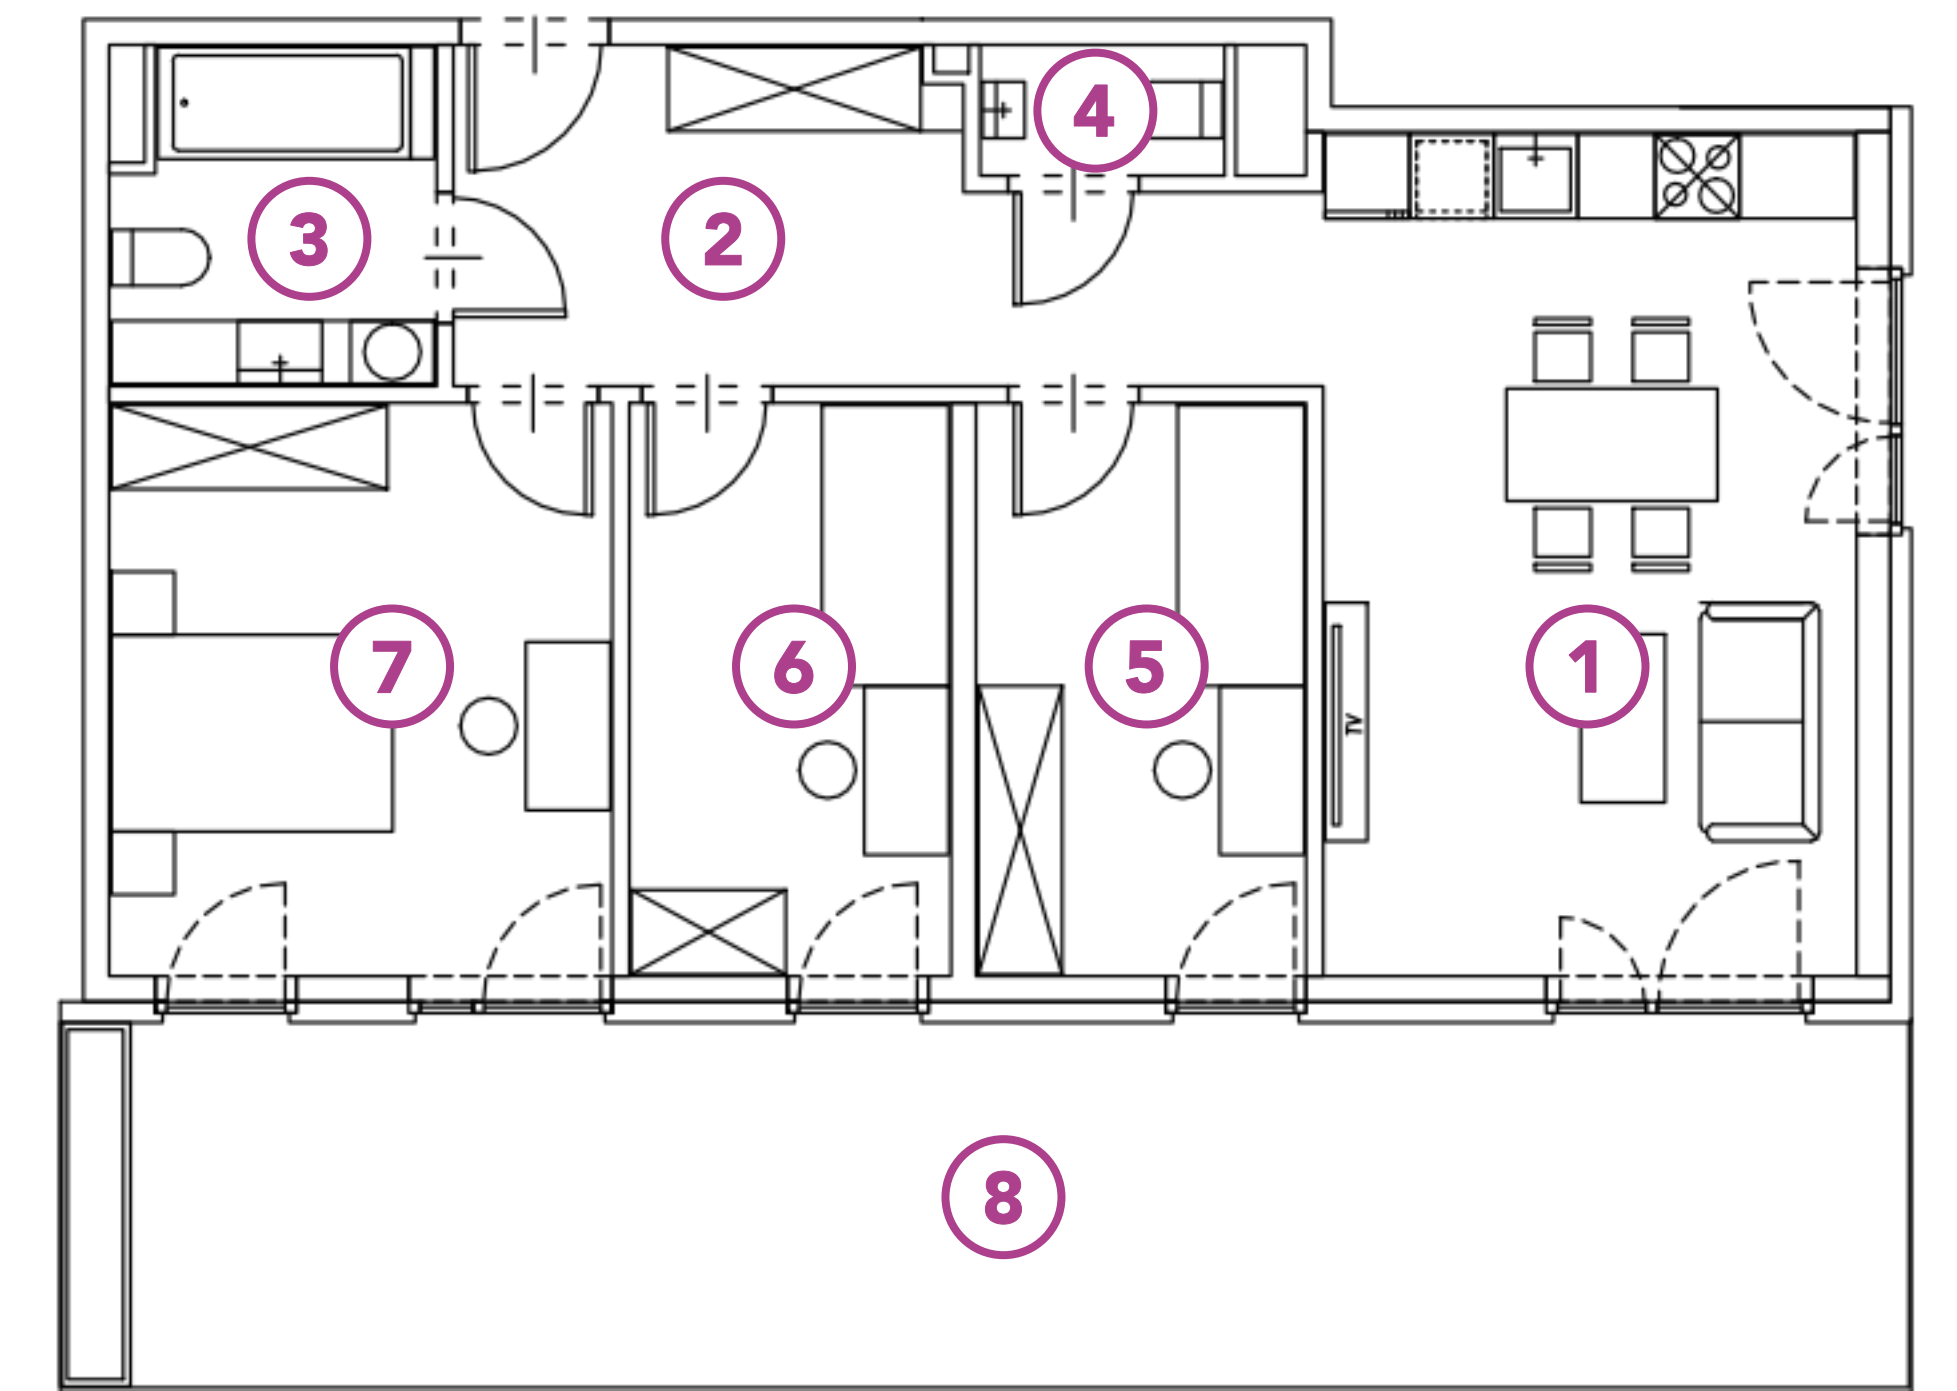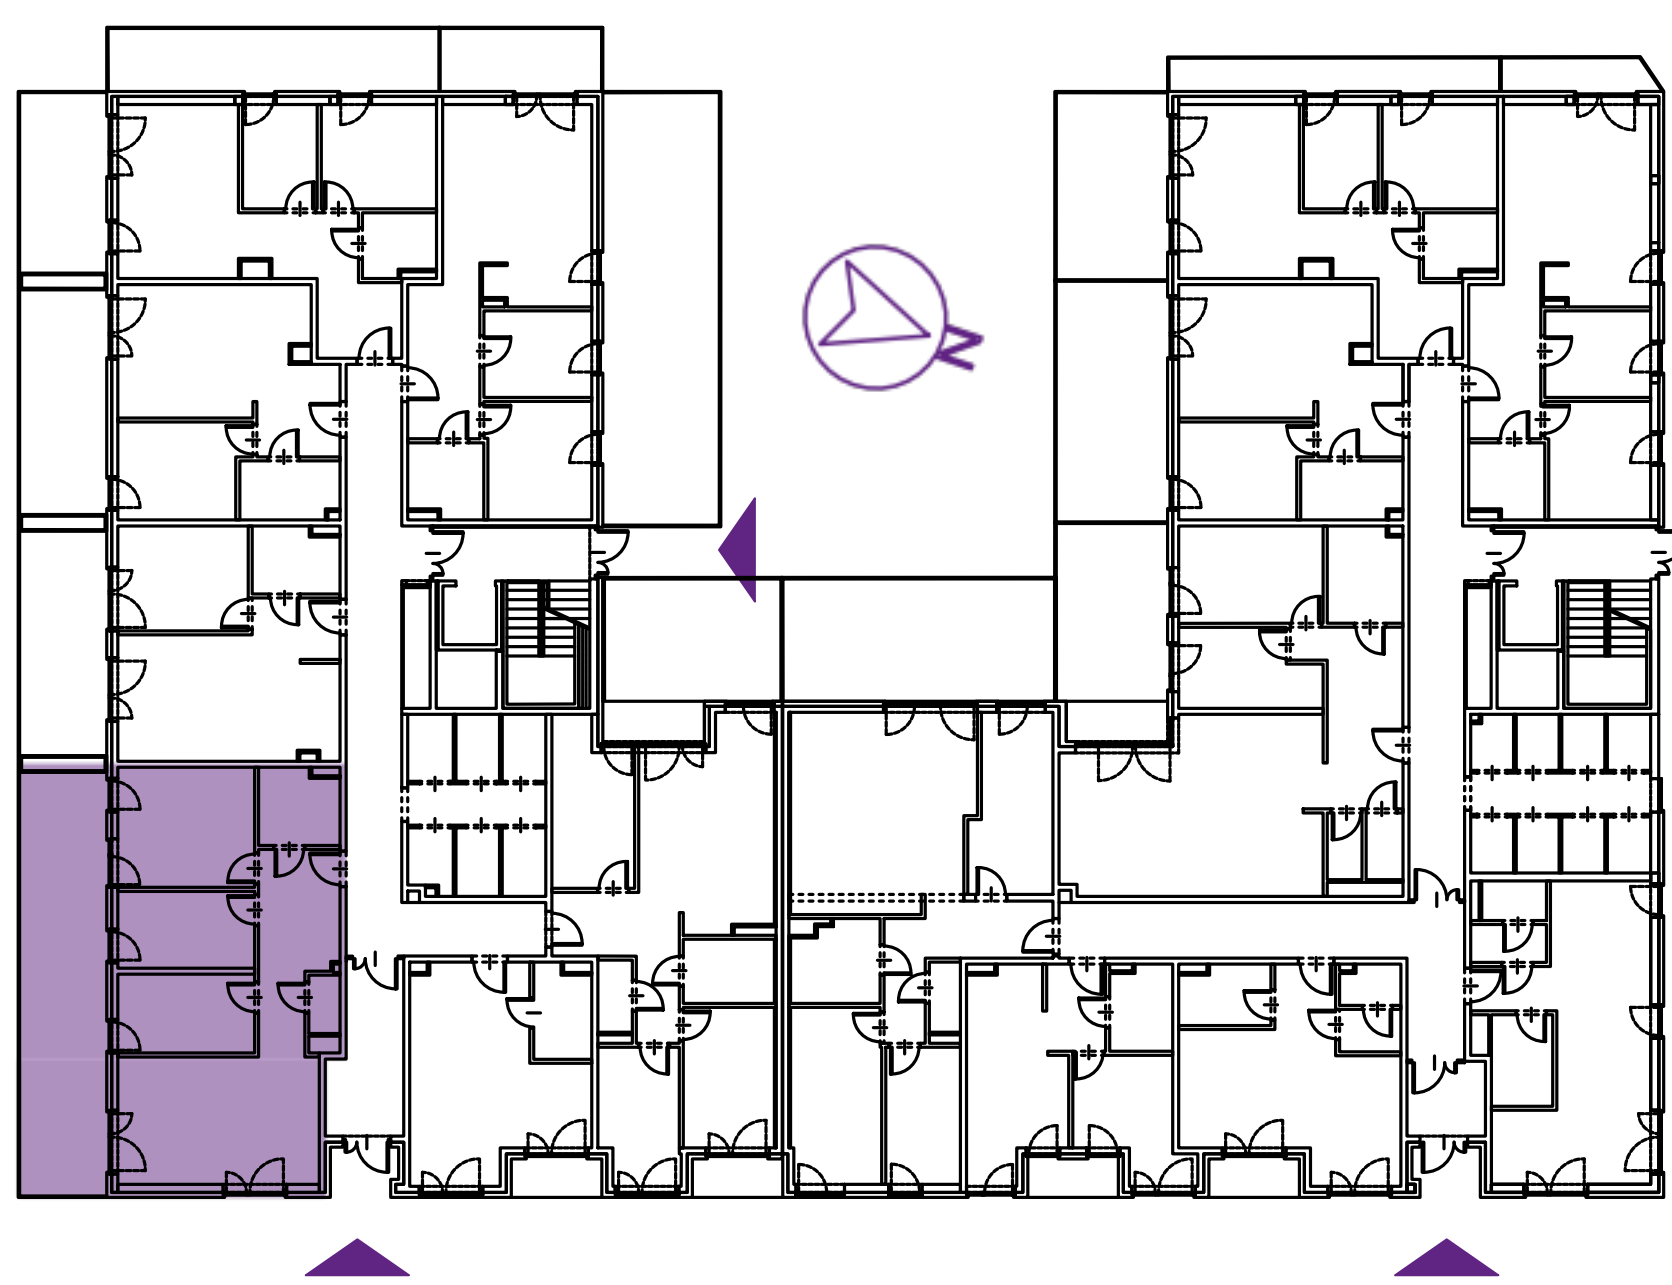

+48 730 055 102

GEOMETRYCZNA@BUDOMATEX.PL

BUDOMATEX.PL



Budomatex S.A.
ul. Sokołowska 60A, 08-110 Siedlce
KRS: 000093825

Biuro sprzedaży Warszawa
ul. Geometryczna 5 lok. 12,
03-290 Warszawa

Materiał ma charakter informacyjny i nie stanowi oferty w rozumieniu art. 66 § 1 k.c. Wykończenie, układ, wizualizacje oraz podane powierzchnie mają charakter poglądowy i mogą ulec zmianie. Powierzchni pod ściankami działowymi nie wliczamy do powierzchni lokalu.