

G7.48 (M38)

ADRES:

UL. GEOMETRYCZNA 7
WARSZAWA, BIAŁOŁĘKA

MIESZKANIE:

nr 48

PIĘTRO:



2 piętro

METRAŻ:

84,35 m²



NR	RODZAJ	POWIERZCHNIA
1	SALON Z ANEKSEM	30,98 m ²
2	HOL	10,93 m ²
3	ŁAZIENKA	5,97 m ²
4	WC	1,85 m ²
5	POKÓJ	8,93 m ²
6	POKÓJ	13,88 m ²
7	POKÓJ	11,81 m ²
8	BALKON	2,99 m ²

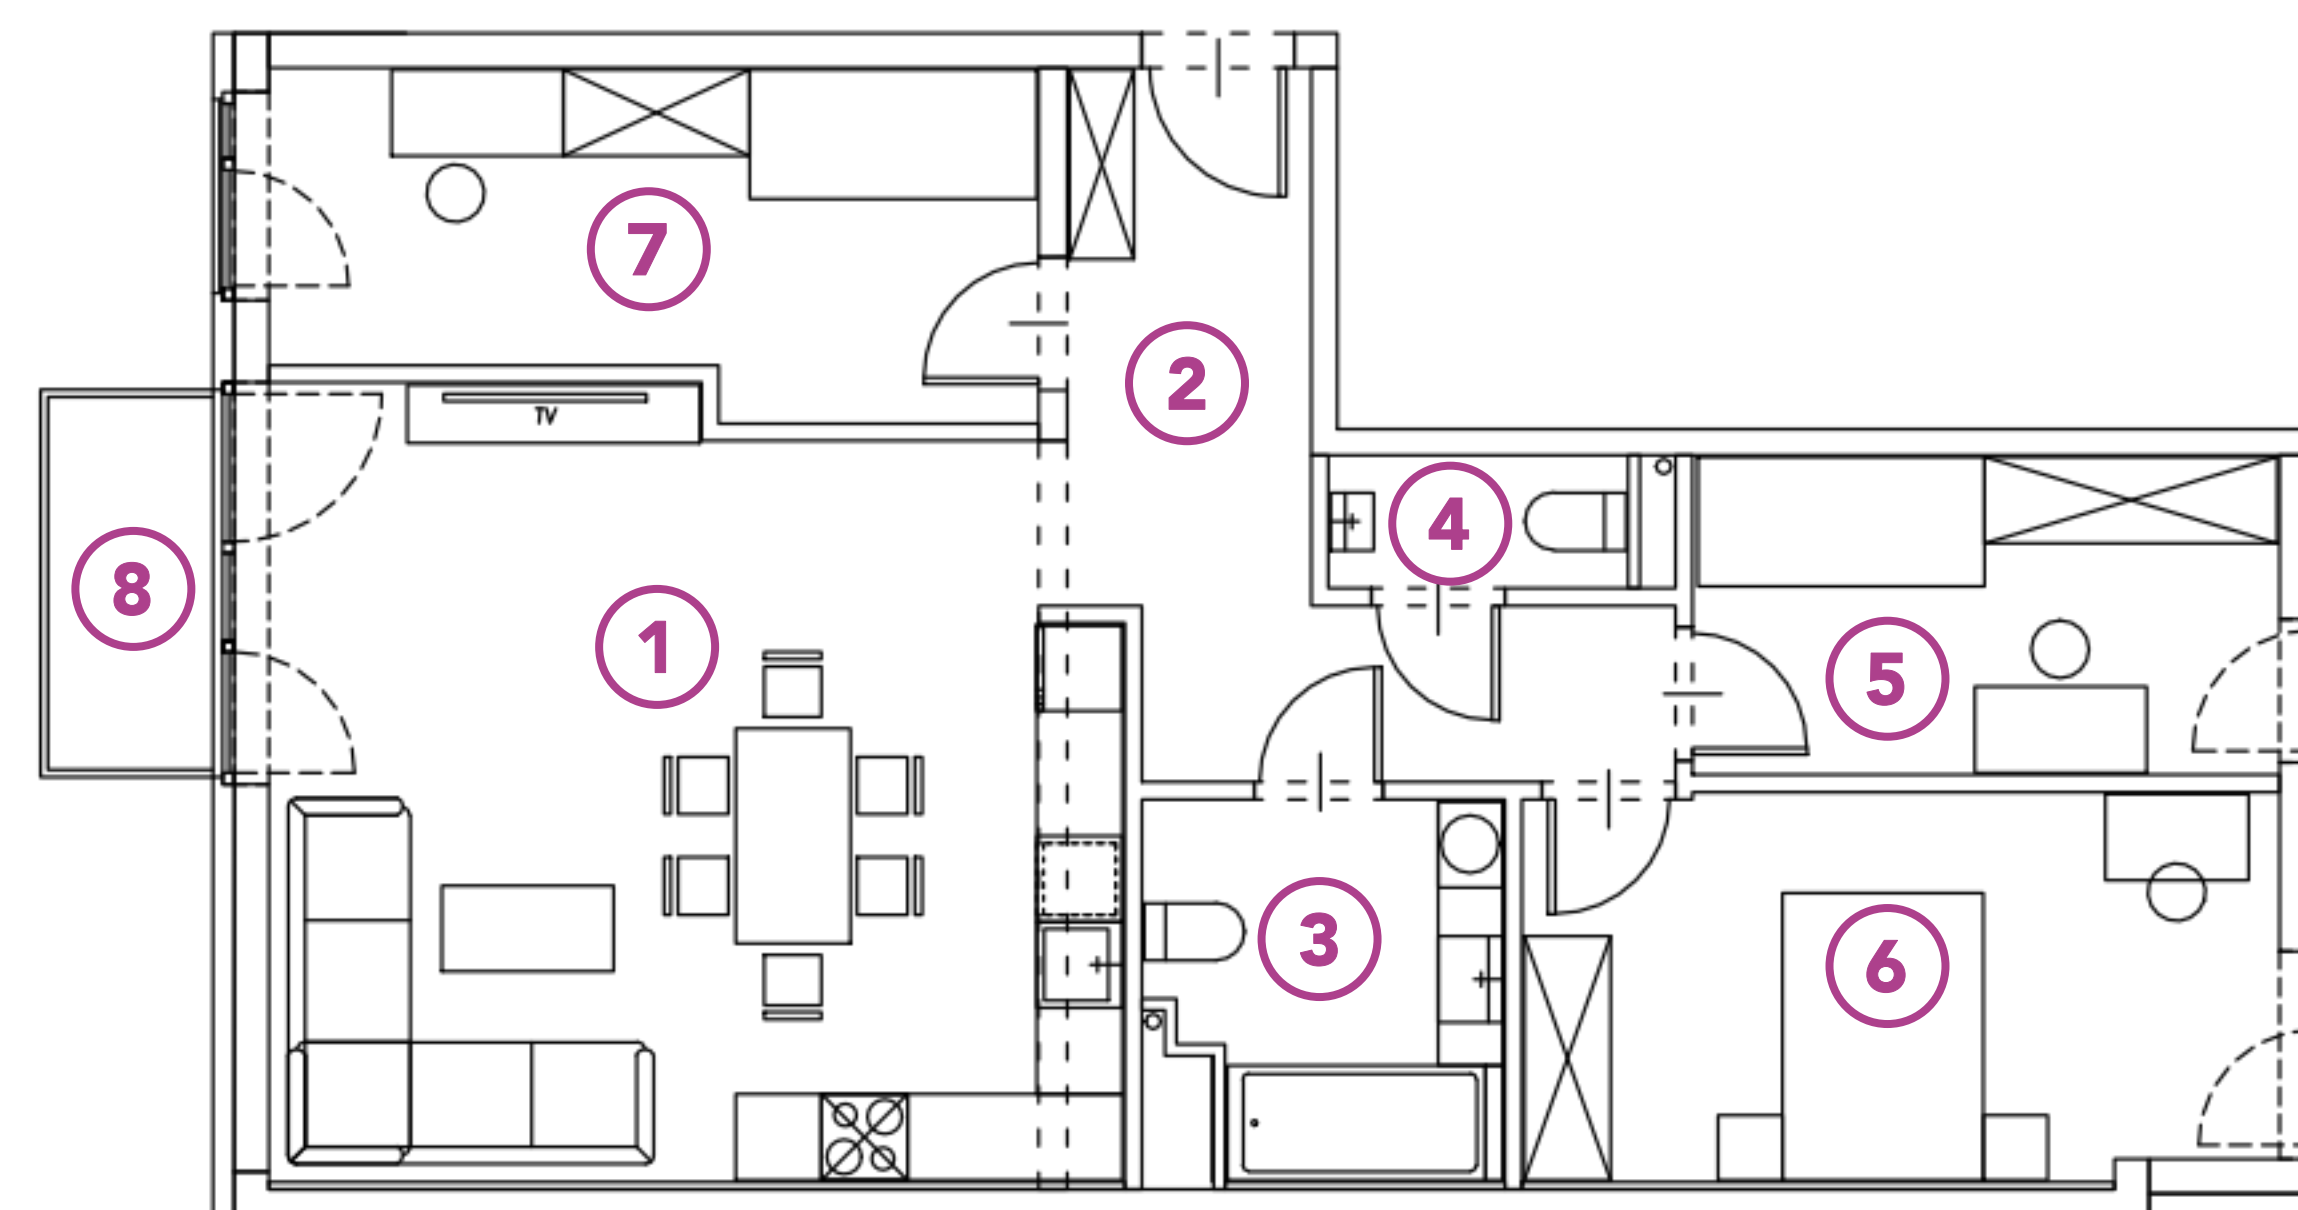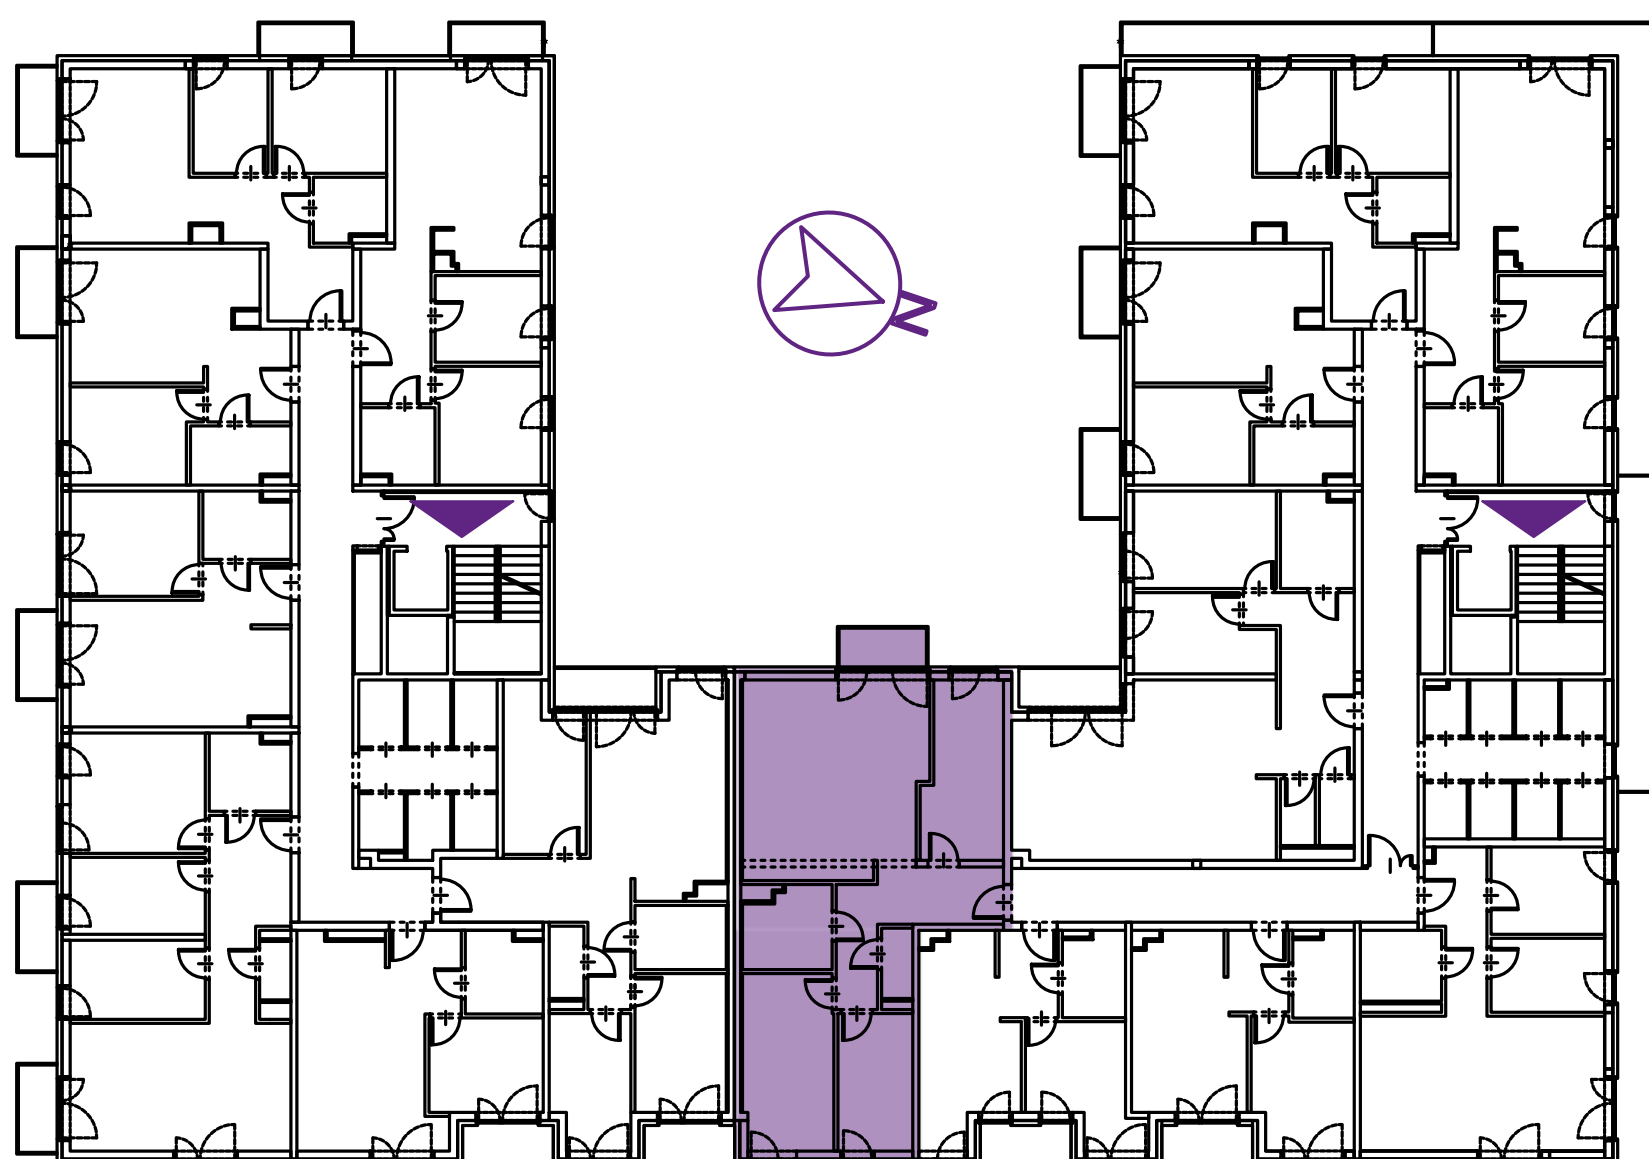

+48 730 055 102

GEOMETRYCZNA@BUDOMATEX.PL

BUDOMATEX.PL



Budomatex S.A.

ul. Sokołowska 60A, 08-110 Siedlce
KRS: 000093825

Biuro sprzedaży Warszawa

ul. Geometryczna 5 lok. 12,
03-290 Warszawa

Materiał ma charakter informacyjny i nie stanowi oferty w rozumieniu art. 66 § 1 k.c. Wykończenie, układ, wizualizacje oraz podane powierzchnie mają charakter poglądowy i mogą ulec zmianie. Powierzchni pod ściankami działowymi nie wliczamy do powierzchni lokalu.