

G5B.38

MIESZKANIE:

nr 38

METRAŻ:

43,58 m²

PIĘTRO:

1 piętro




ADRES:

**UL. GEOMETRYCZNA 5B
WARSZAWA, BIAŁOLEKA**

NR	POMIESZCZENIE	POWIERZCHNIA
1	SALON Z ANEKSEM	20,89 m ²
2	HOL	4,79 m ²
3	ŁAZIENKA	5,08 m ²
4	POKÓJ	12,82 m ²
5	BALKON	2,78 m ²
6	BALKON	2,81 m ²



GEOMETRYCZNA

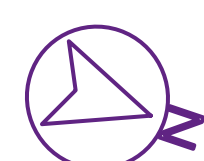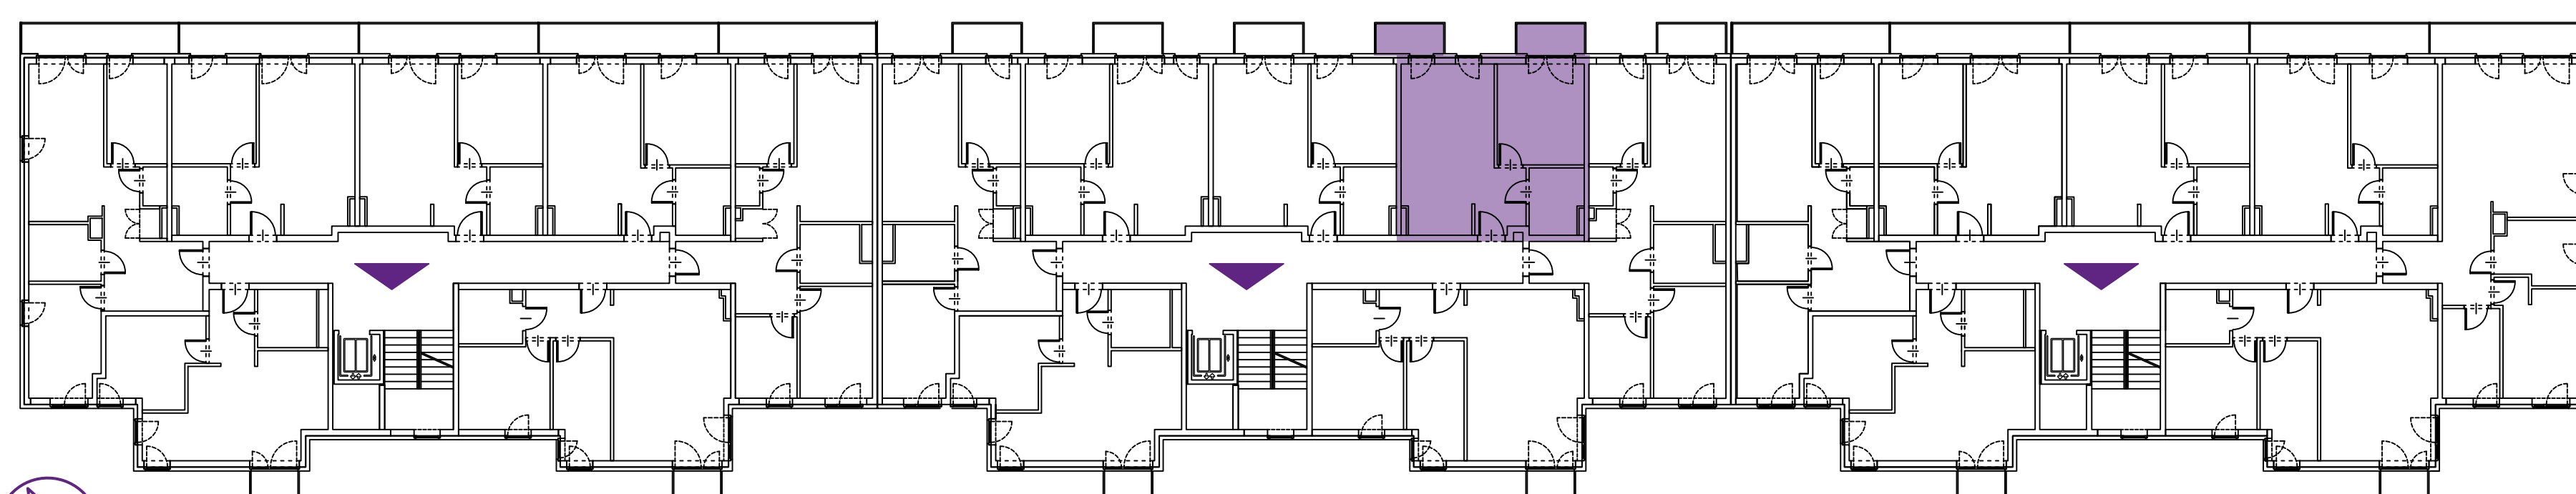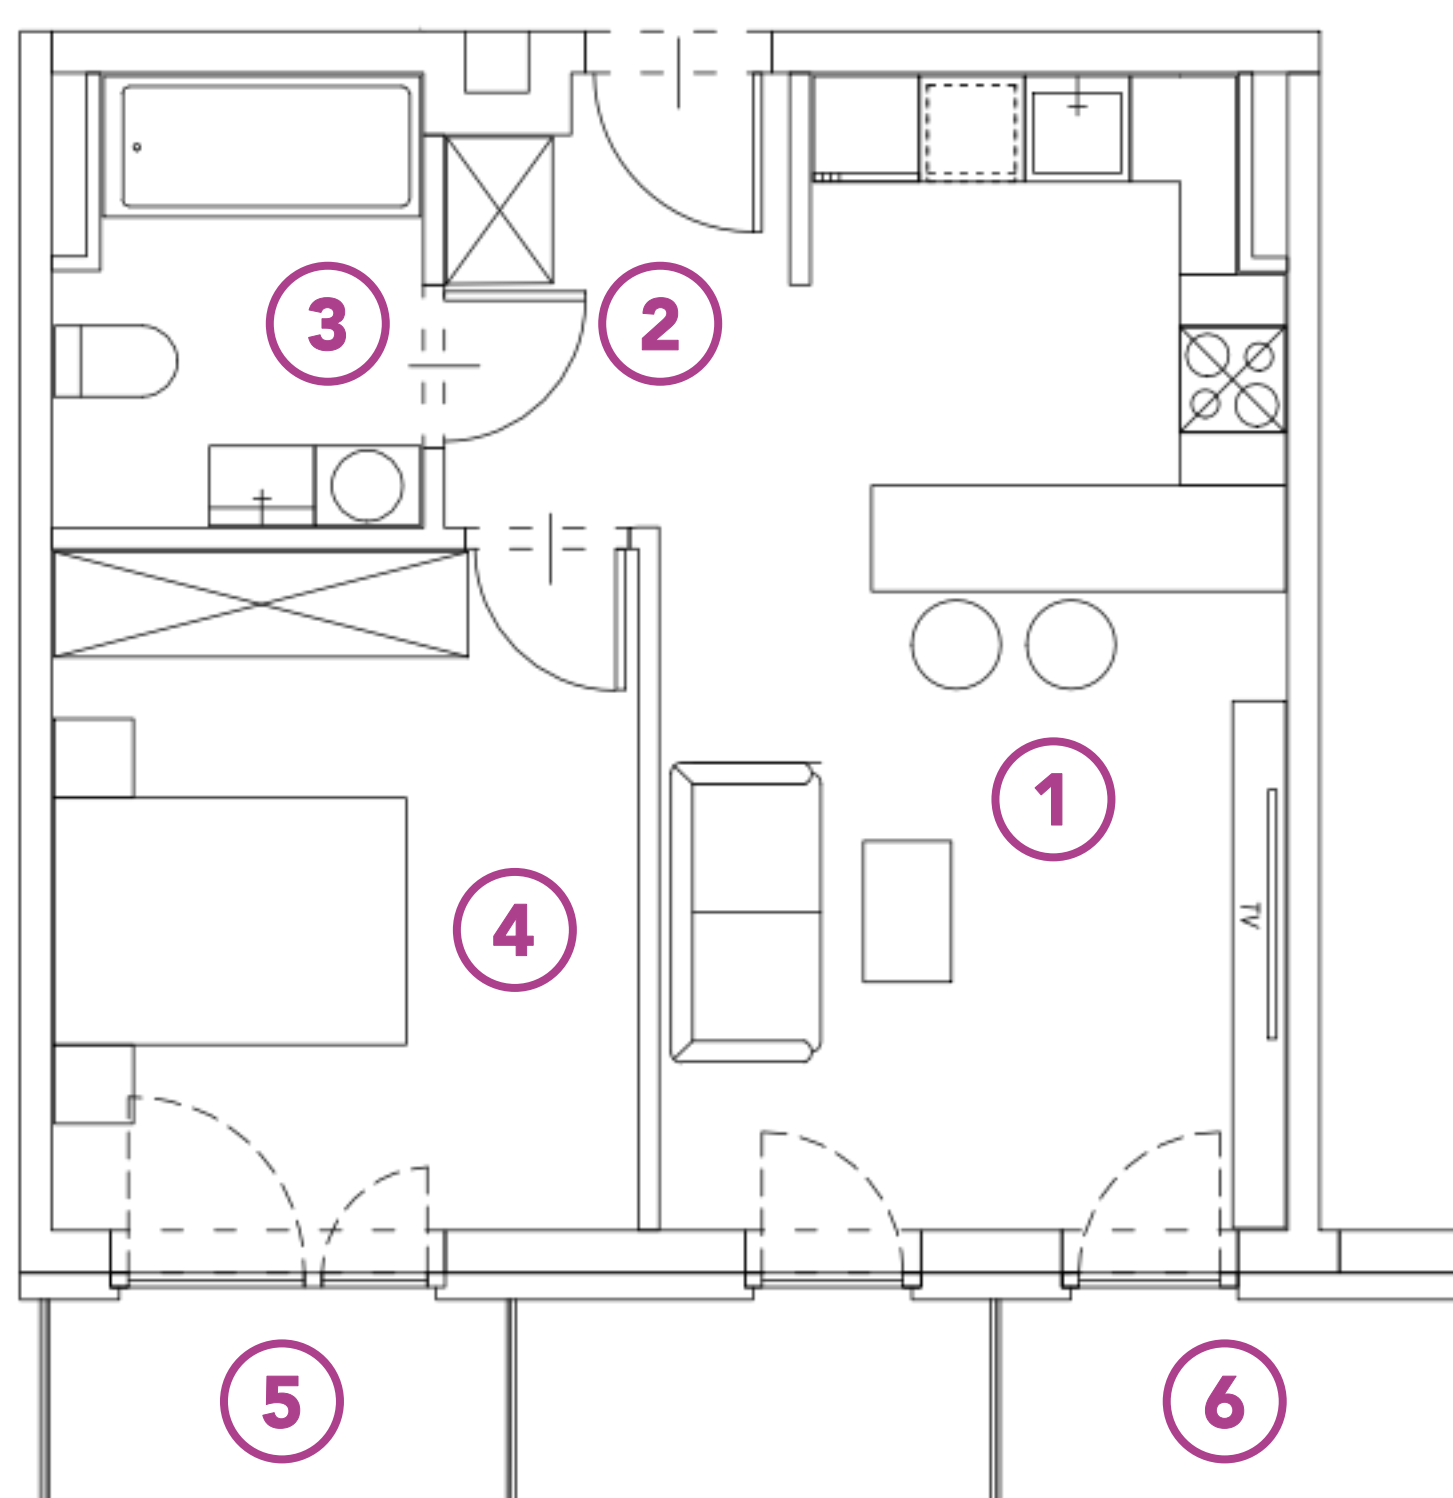

+48 730 055 102

GEOMETRYCZNA@BUDOMATEX.PL

BUDOMATEX.PL

Budomatex S.A.

ul. Sokołowska 60A, 08-110 Siedlce
KRS: 000093825

Biuro sprzedaży Warszawa

ul. Geometryczna 5 lok. 12,
03-290 Warszawa

Materiał ma charakter informacyjny i nie stanowi oferty w rozumieniu art. 66 § 1 k.c. Wykończenie, układ, wizualizacje oraz podane powierzchnie mają charakter poglądowy i mogą ulec zmianie. Powierzchni pod ściankami działowymi nie wliczamy do powierzchni lokalu.