

Z7.23





ADRES:
UL. ZBYTKI 7

MIESZKANIE:
nr 23

METRAŻ:
53,04 m²

PIĘTRO:
3 piętro

NR	POMIESZCZENIE	POWIERZCHNIA
1	SALON Z ANEKSEM	18,40 m ²
2	HOL	10,39 m ²
3	ŁAZIENKA	4,38 m ²
4	POKÓJ	9,85 m ²
5	POKÓJ	10,02 m ²
6	BALKON	9,54 m ²

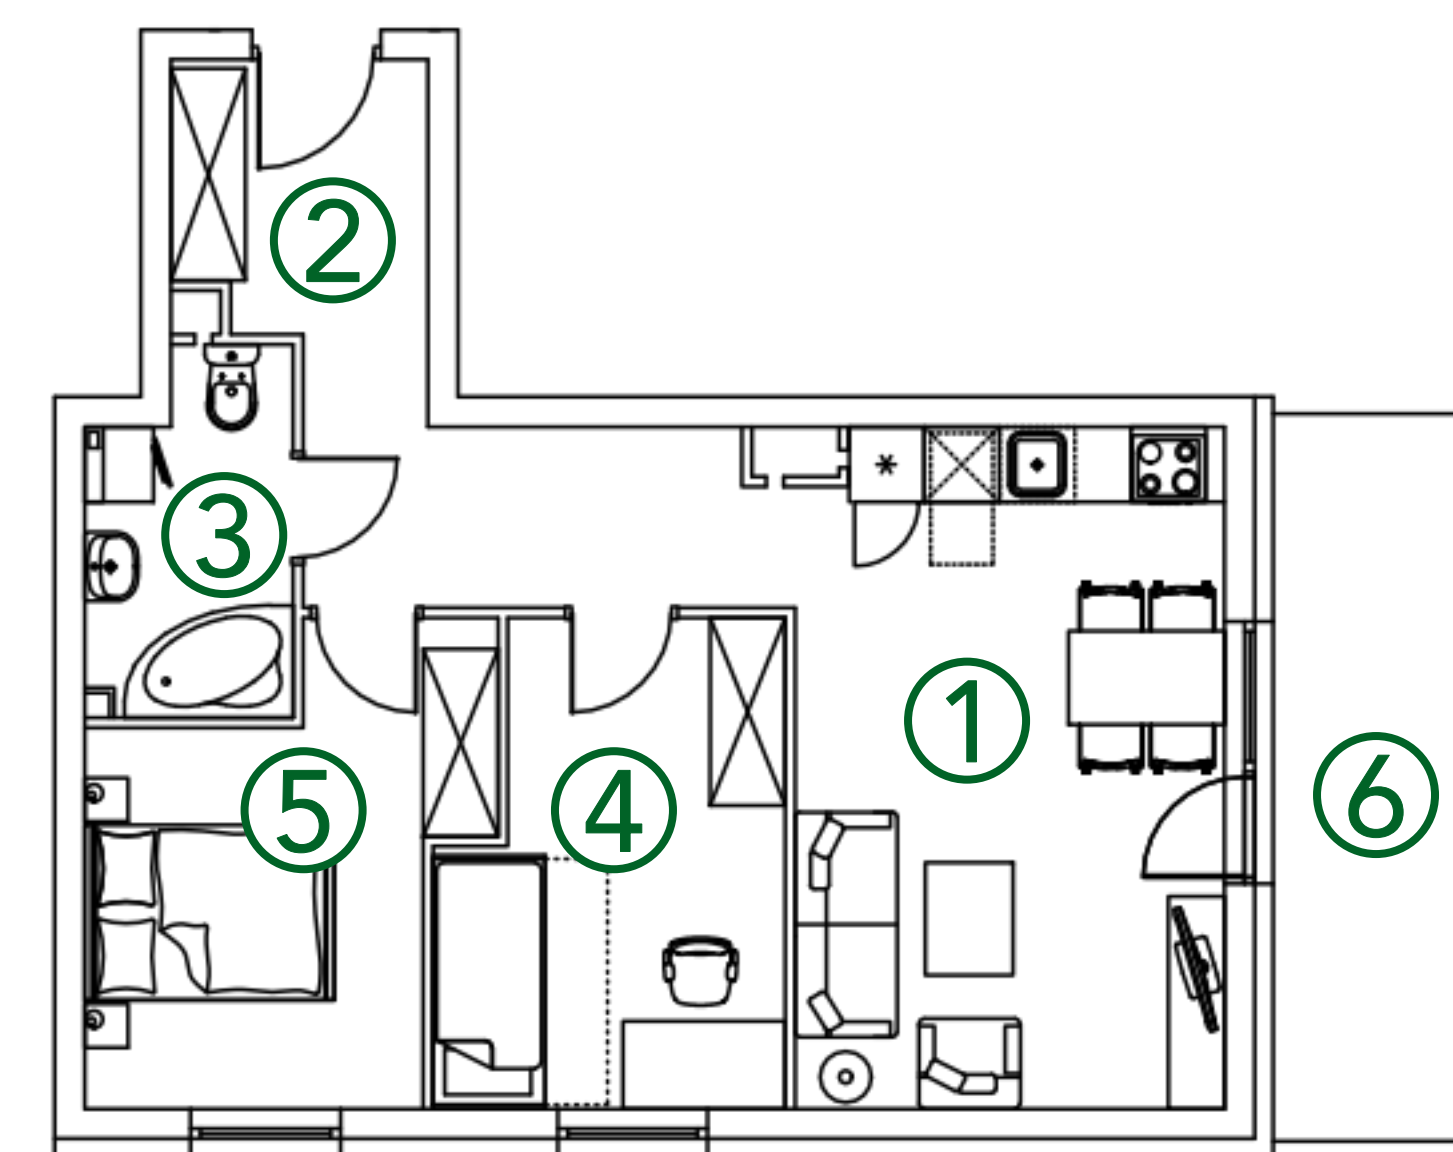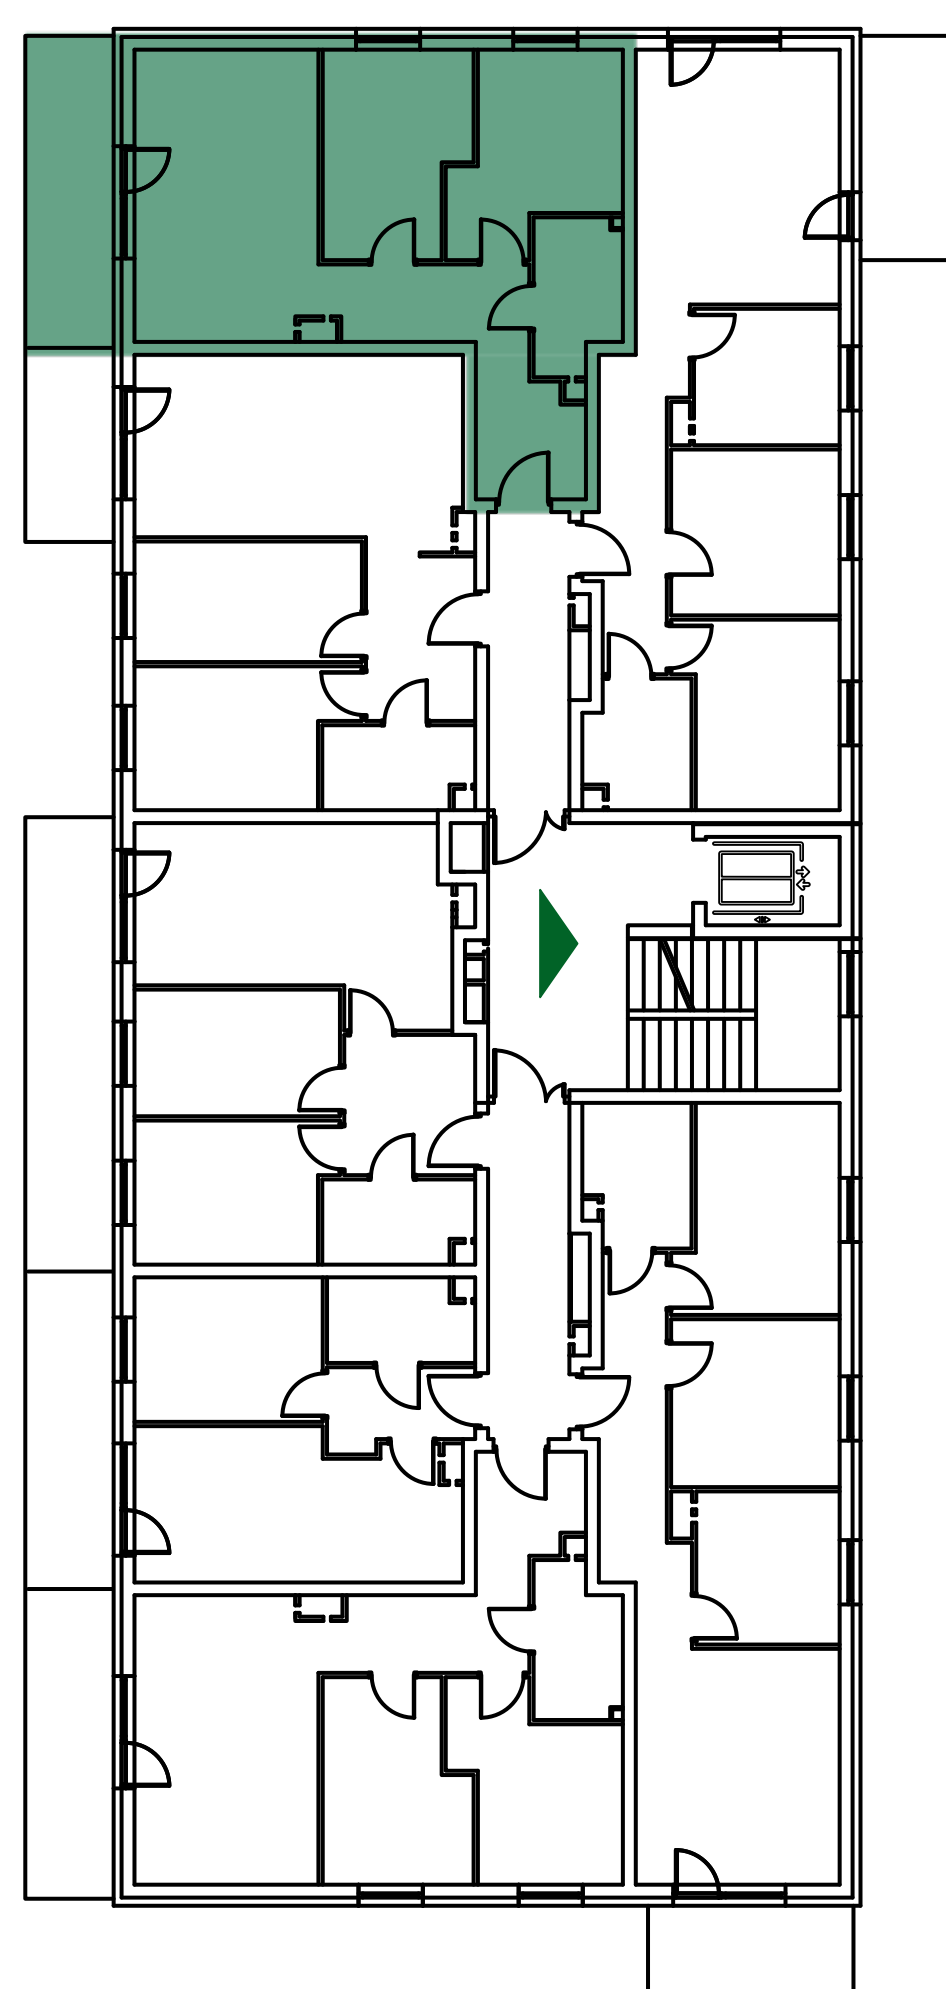

+48 730 055 102

ZBYTKI@BUDOMATEX.PL

BUDOMATEX.PL



Budomatex S.A.
ul. Sokołowska 60A, 08-110 Siedlce
KRS: 000093825

Biuro sprzedaży Warszawa
ul. Geometryczna 5 lok. 12,
03-290 Warszawa

Materiał ma charakter informacyjny i nie stanowi oferty w rozumieniu art. 66 § 1 k.c. Wykończenie, układ, wizualizacje oraz podane powierzchnie mają charakter poglądowy i mogą ulec zmianie. Powierzchni pod ściankami działowymi nie wliczamy do powierzchni lokalu.