

G5B.41

MIESZKANIE:

nr 41

METRAŻ:

45,26 m²



PIĘTRO:

2 piętro

ADRES:

**UL. GEOMETRYCZNA 5B
WARSZAWA, BIAŁOLEKA**

| NR | POMIESZCZENIE | POWIERZCHNIA |
|----|-----------------|----------------------|
| 1 | SALON Z ANEKSEM | 22,74 m ² |
| 2 | HOL | 4,99 m ² |
| 3 | ŁAZIENKA | 5,54 m ² |
| 4 | POKÓJ | 11,99 m ² |
| 5 | BALKON | 1,81 m ² |

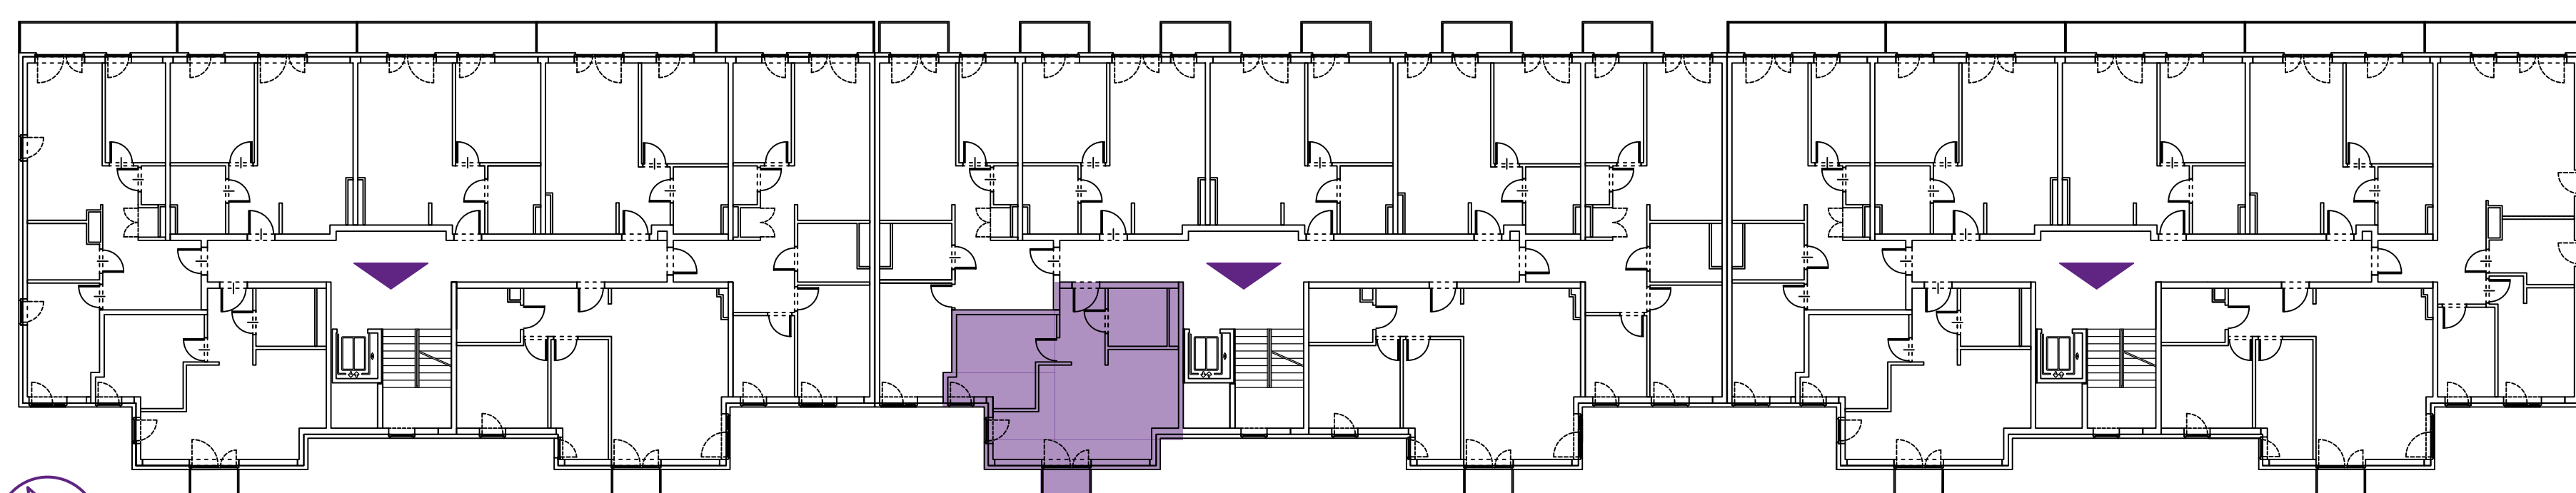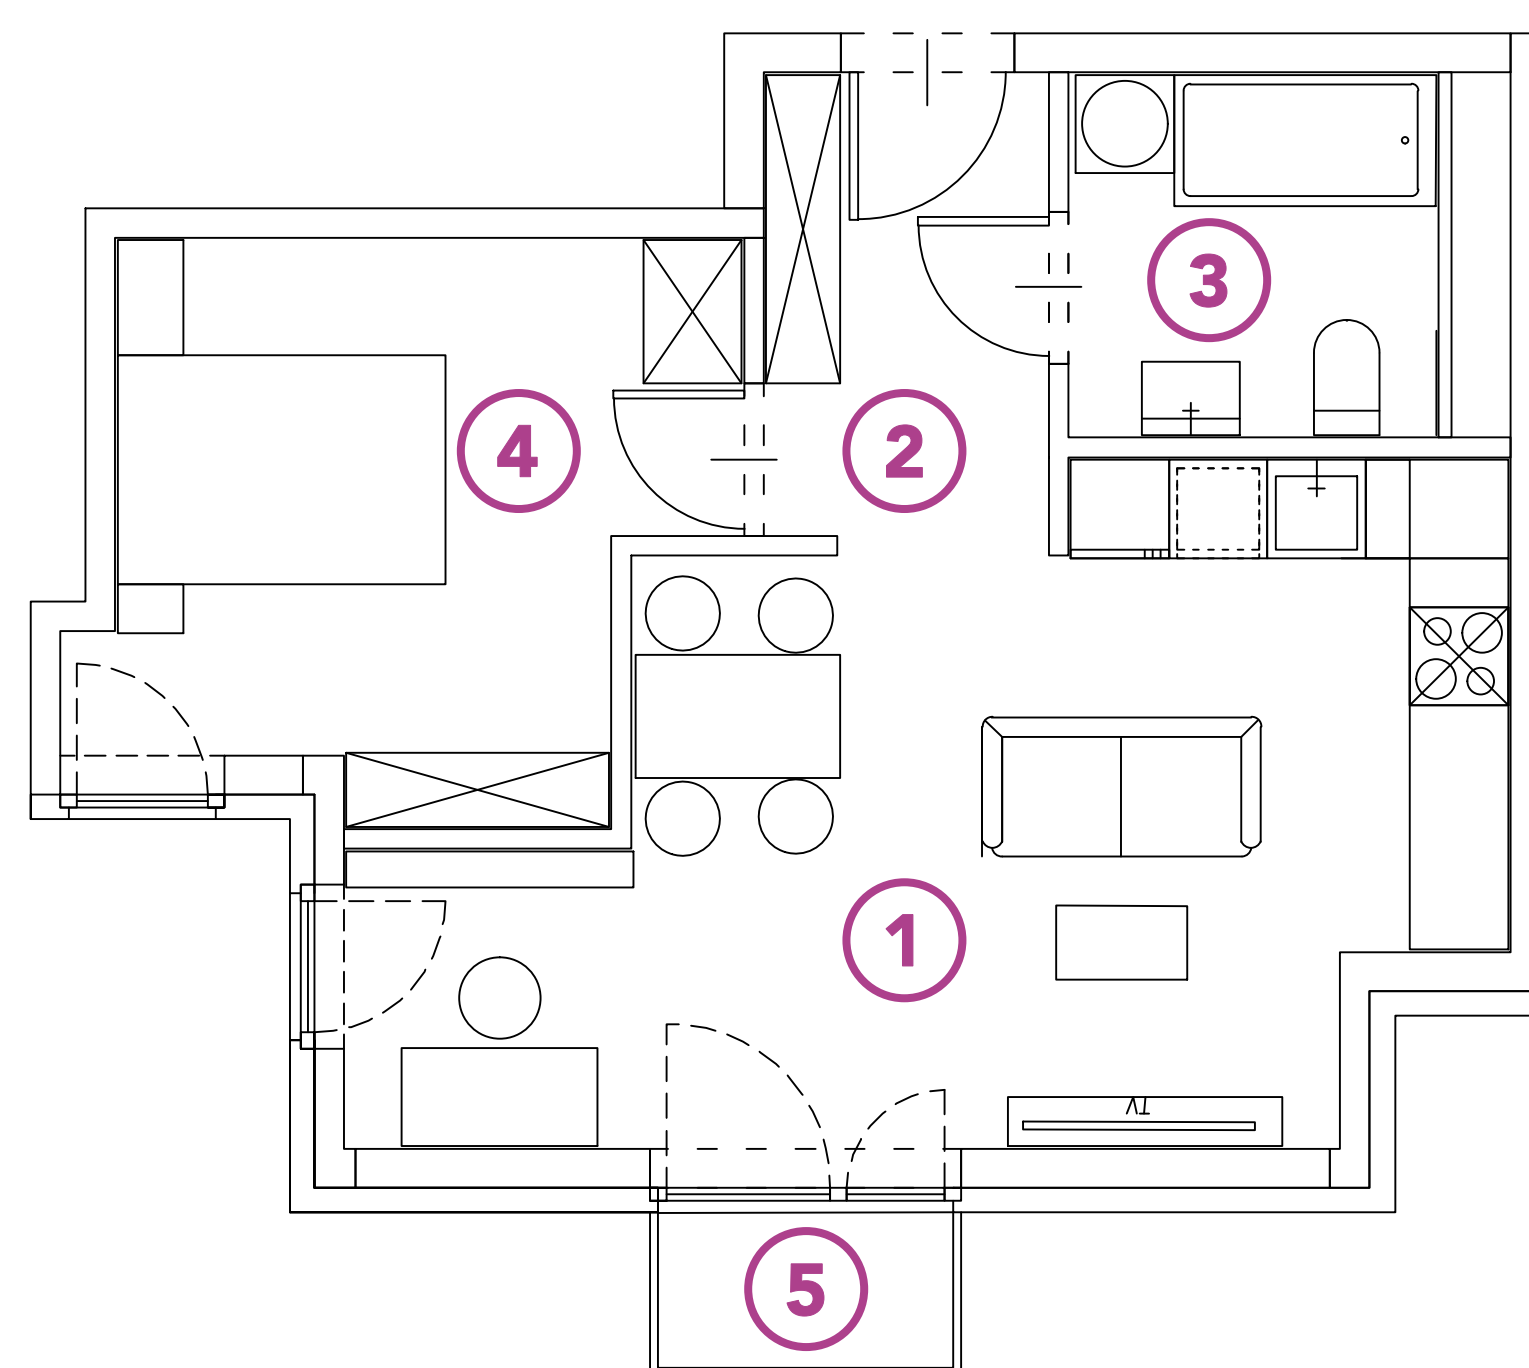

+48 730 055 102

GEOMETRYCZNA@BUDOMATEX.PL

BUDOMATEX.PL

Budomatex S.A.

ul. Sokołowska 60A, 08-110 Siedlce
KRS: 000093825

Biuro sprzedaży Warszawa

ul. Geometryczna 5 lok. 12,
03-290 Warszawa

Materiał ma charakter informacyjny i nie stanowi oferty w rozumieniu art. 66 § 1 k.c. Wykończenie, układ, wizualizacje oraz podane powierzchnie mają charakter poglądowy i mogą ulec zmianie. Powierzchni pod ściankami działowymi nie wliczamy do powierzchni lokalu.