

B.2.7



Pułaskiego

MIESZKANIE:

nr 82


METRAŻ:

57,92 m²

PIĘTRO:

1 piętro

NR	POMIESZCZENIE	POWIERZCHNIA
1	HOL	7,51 m ²
2	SALON	14,58 m ²
3	KUCHNIA	11,73 m ²
4	POKÓJ	10,02 m ²
5	POKÓJ	9,89 m ²
6	ŁAZIENKA	4,19 m ²
7	BALKON	4,19 m ²

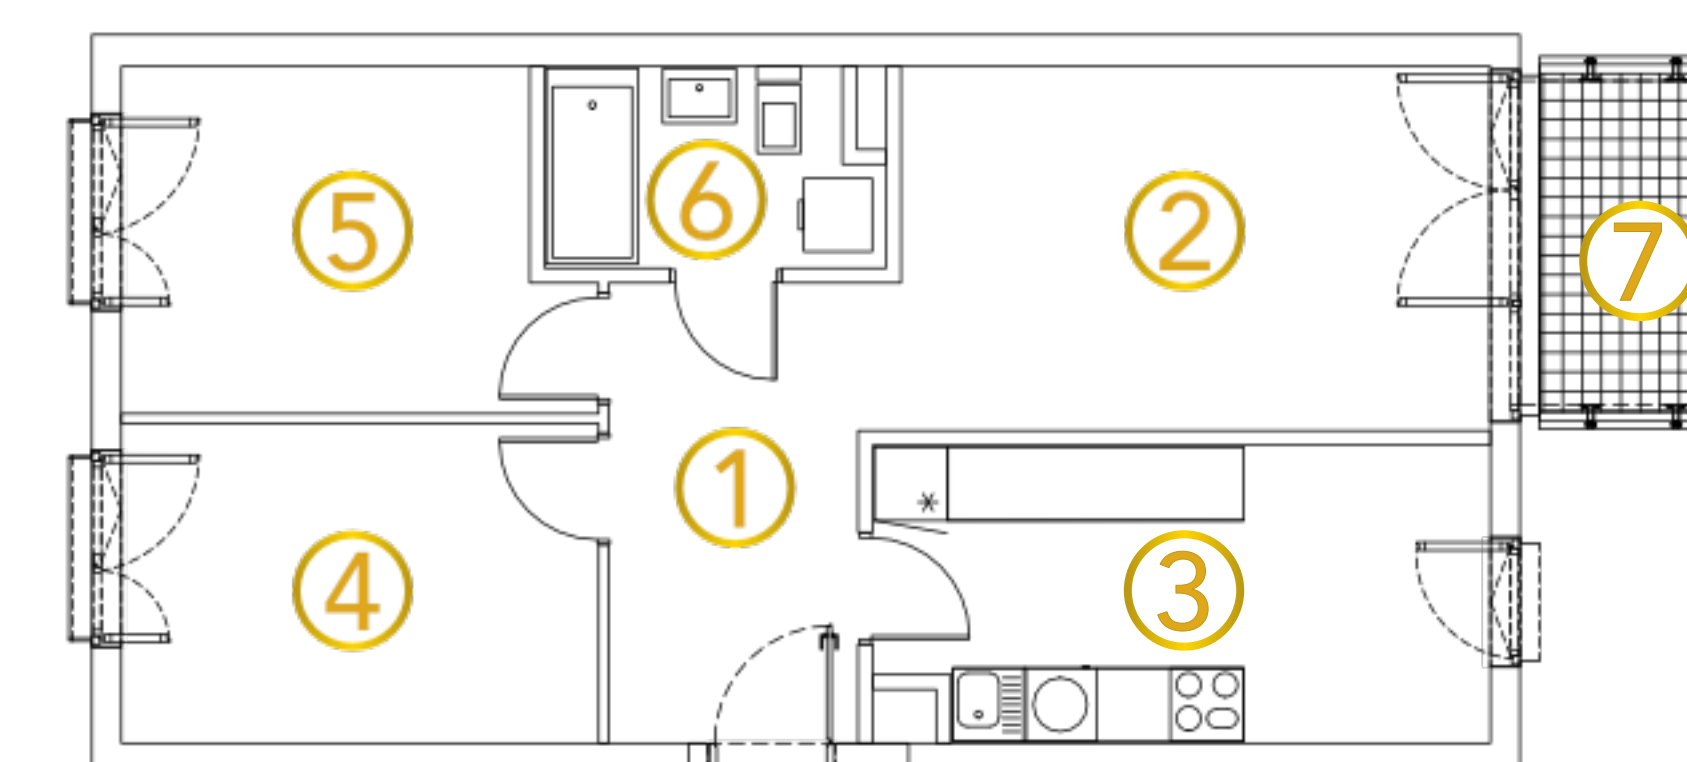

+48 790 405 706

SPRZEDAZ@BUDOMATEX.PL

BUDOMATEX.PL

Budomatex S.A.
ul. Sokołowska 60A, 08-110 Siedlce
KRS: 000093825

Biuro sprzedaży Siedlce
ul. Sokołowska 60A,
08-110 Siedlce

Materiał ma charakter informacyjny i nie stanowi oferty w rozumieniu art. 66 § 1 k.c. Wykończenie, układ, wizualizacje oraz podane powierzchnie mają charakter poglądowy i mogą ulec zmianie. Powierzchni pod ściankami działowymi nie wliczamy do powierzchni lokalu.