

G5A.33

ADRES:  
**UL. GEOMETRYCZNA 5A**  
WARSZAWA, BIAŁOLEKA


MIESZKANIE:

**nr 33**





PIĘTRO:

**1 piętro**

METRAŻ:

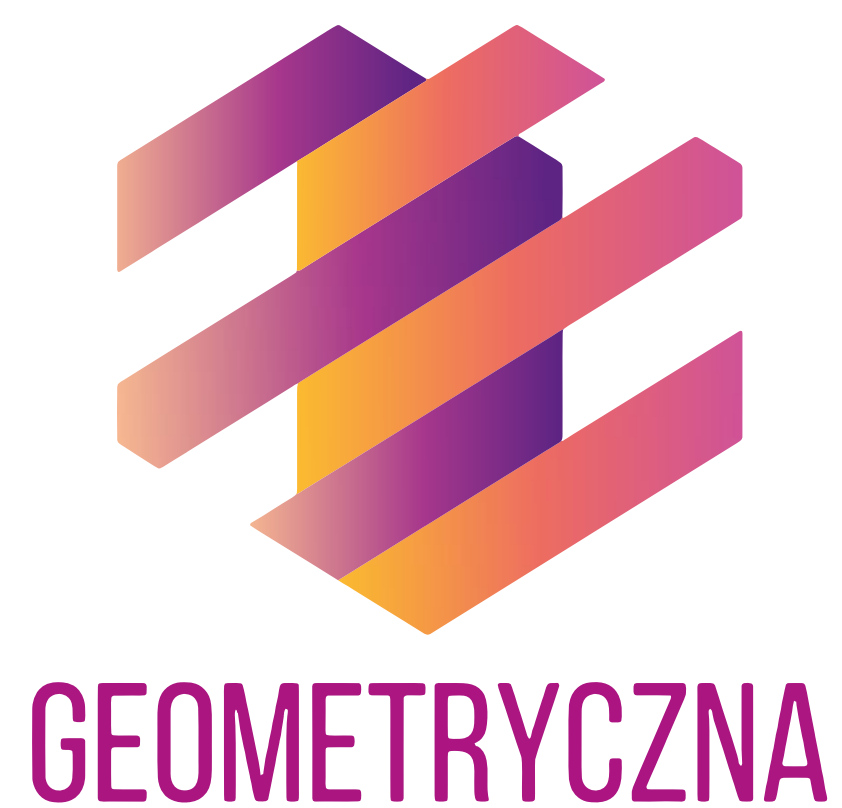**78,88 m<sup>2</sup>****GEOMETRYCZNA**

NR	RODZAJ	POWIERZCHNIA
1	HOL	9,72 m <sup>2</sup>
2	SALON Z ANEKSEM	31,69 m <sup>2</sup>
3	POKÓJ	9,57 m <sup>2</sup>
4	POKÓJ	6,86 m <sup>2</sup>
5	POKÓJ	12,88 m <sup>2</sup>
6	ŁAZIENKA	6,13 m <sup>2</sup>
7	WC	2,03 m <sup>2</sup>
8	BALKON	2,14 m <sup>2</sup>

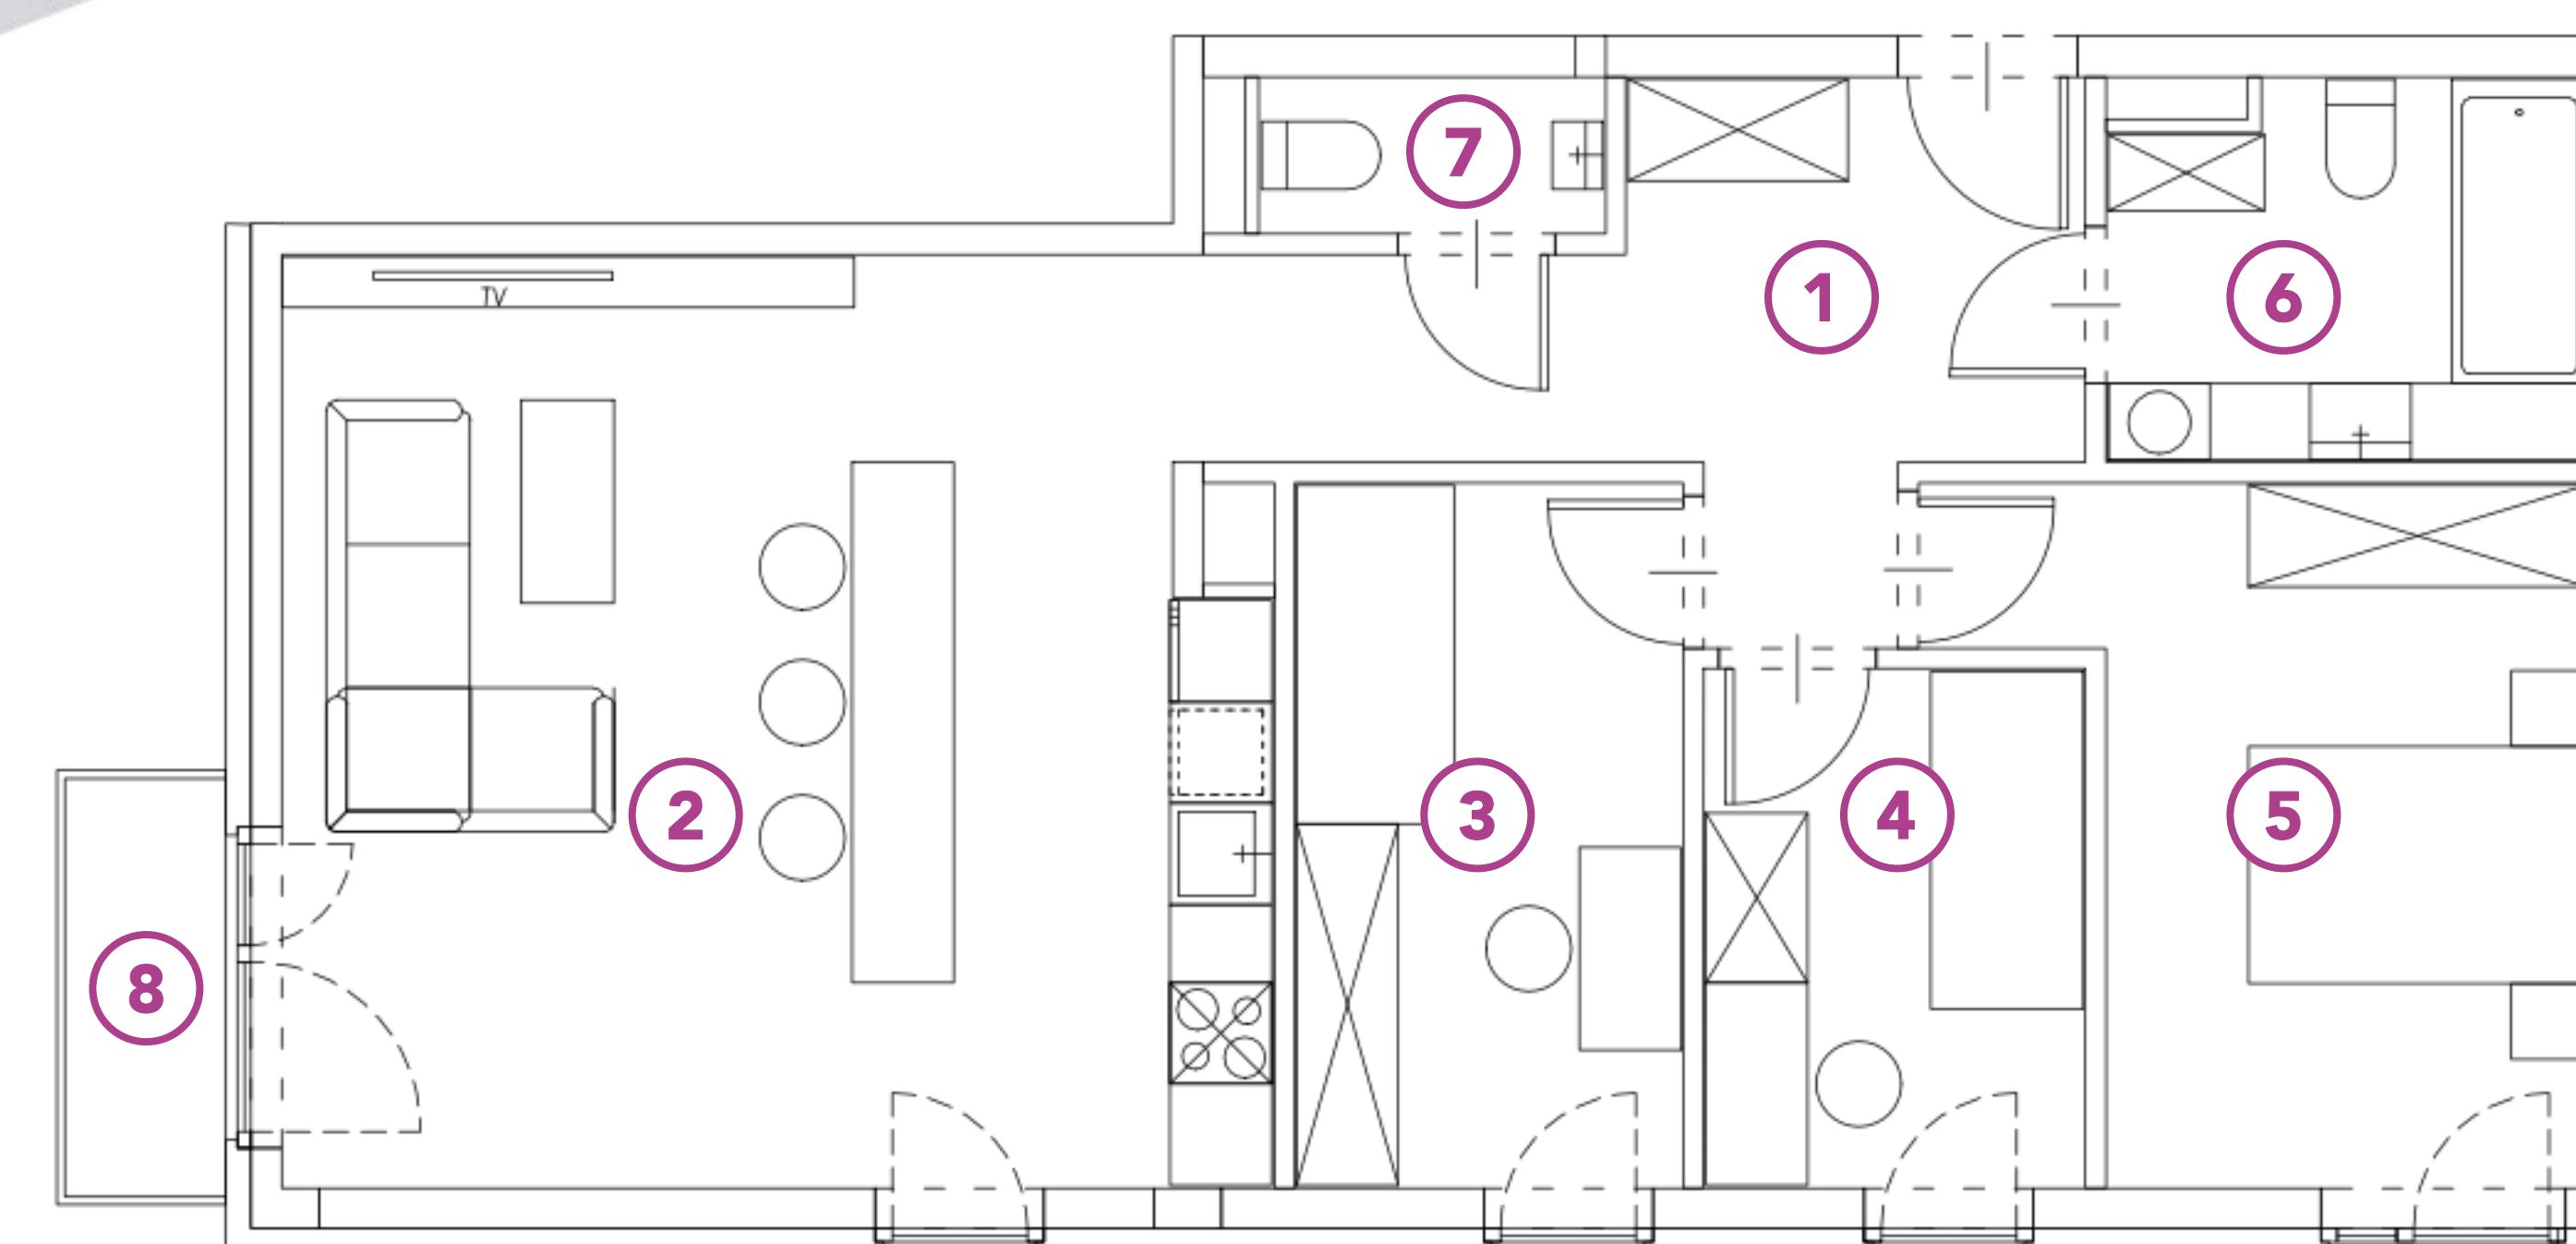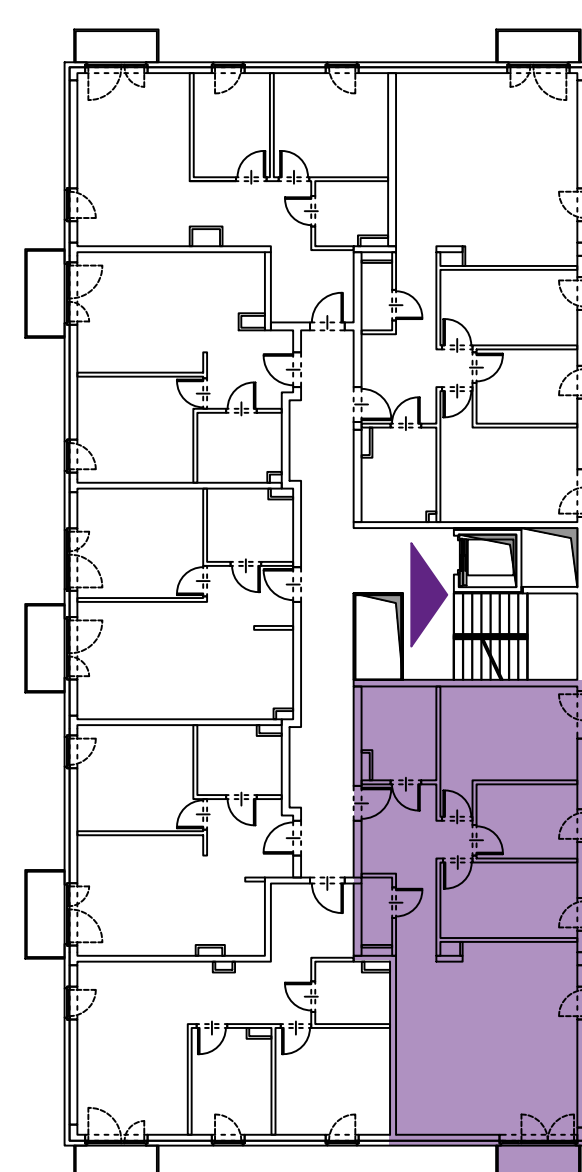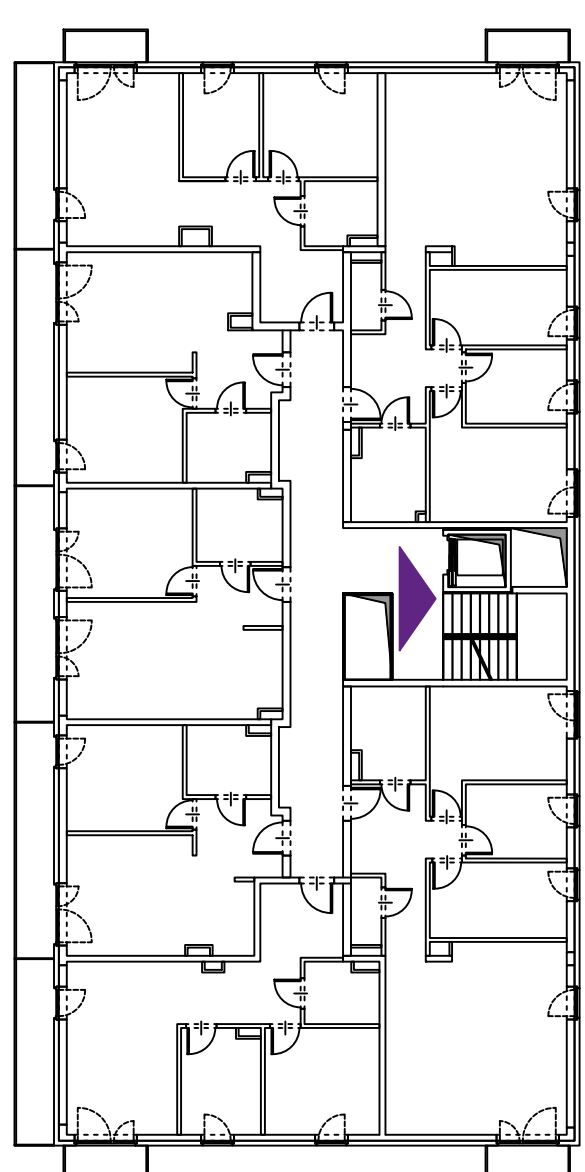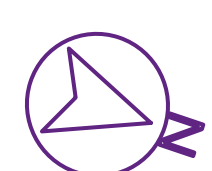

+48 730 055 102

GEOMETRYCZNA@BUDOMATEX.PL

BUDOMATEX.PL

**BUDOMATEX**

Budomatex S.A.  
ul. Sokołowska 60A, 08-110 Siedlce  
KRS: 000093825

Biuro sprzedaży Warszawa  
ul. Geometryczna 5 lok. 12,  
03-290 Warszawa

Materiał ma charakter informacyjny i nie stanowi oferty w rozumieniu art. 66 § 1 k.c. Wykończenie, układ, wizualizacje oraz podane powierzchnie mają charakter poglądowy i mogą ulec zmianie. Powierzchni pod ściankami działowymi nie wliczamy do powierzchni lokalu.