

B.4.13



**Pułaskiego**

MIESZKANIE:

**nr 116**


METRAŻ:

**54,66 m<sup>2</sup>**

PIĘTRO:

**3 piętro**

NR	POMIESZCZENIE	POWIERZCHNIA
1	HOL	8,04 m <sup>2</sup>
2	SALON Z ANEKSEM	19,44 m <sup>2</sup>
3	POKÓJ	10,22 m <sup>2</sup>
4	POKÓJ	11,98 m <sup>2</sup>
5	ŁAZIENKA	4,98 m <sup>2</sup>
6	BALKON	4,19 m <sup>2</sup>

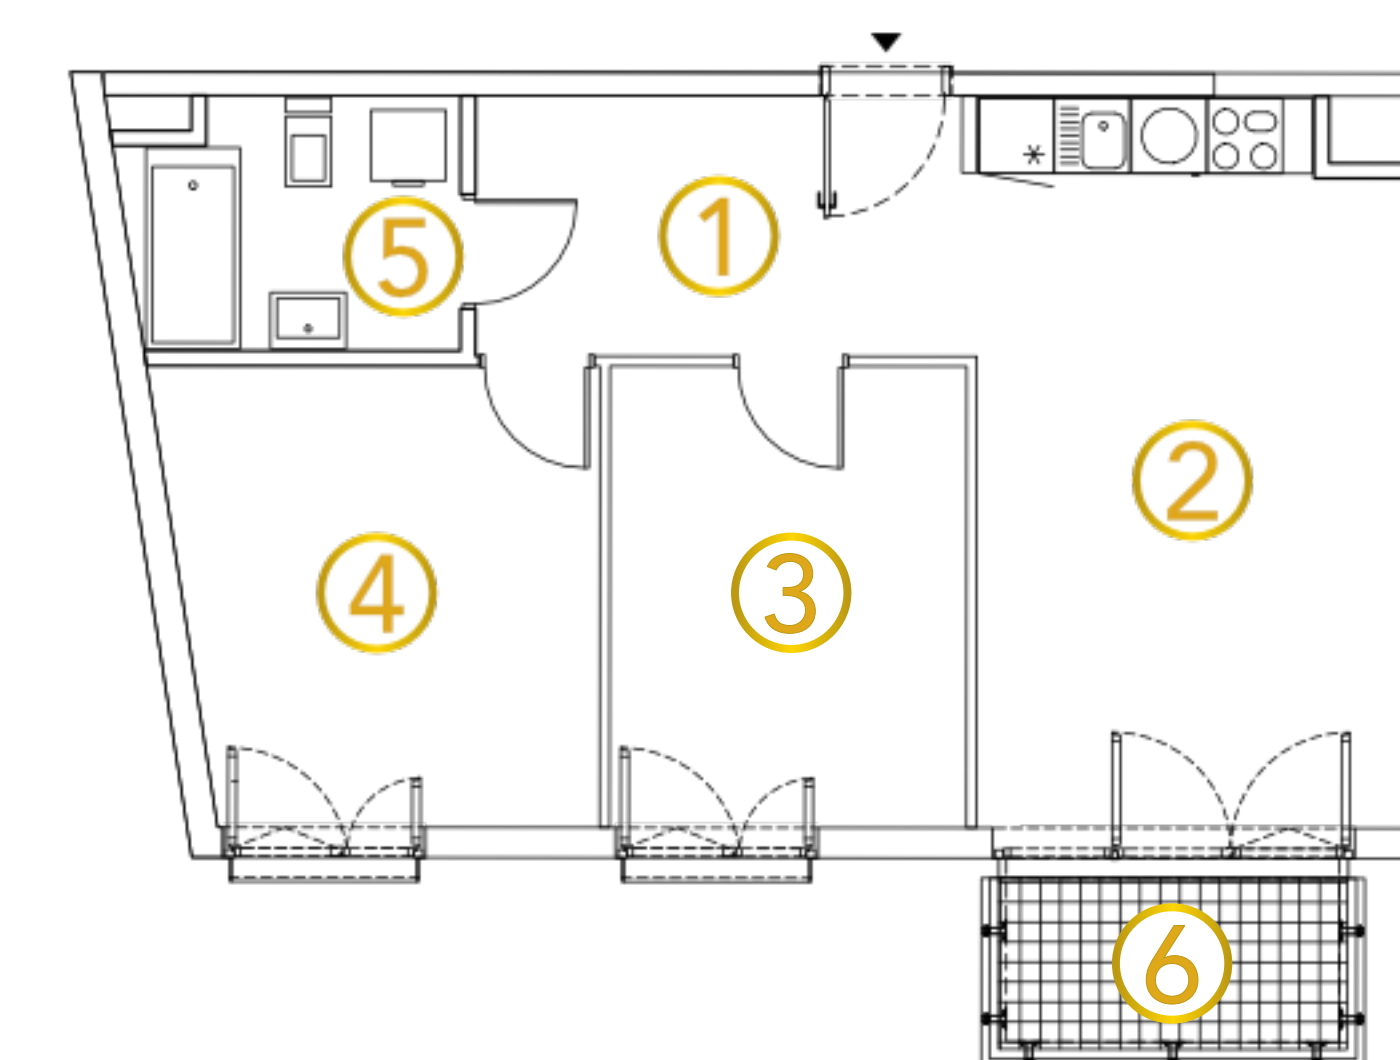

+48 790 405 706

SPRZEDAZ@BUDOMATEX.PL

BUDOMATEX.PL

**BUDOMATEX**

**Budomatex S.A.**  
ul. Sokołowska 60A, 08-110 Siedlce  
KRS: 000093825

**Biuro sprzedaży Siedlce**  
ul. Sokołowska 60A,  
08-110 Siedlce

Materiał ma charakter informacyjny i nie stanowi oferty w rozumieniu art. 66 § 1 k.c. Wykończenie, układ, wizualizacje oraz podane powierzchnie mają charakter poglądowy i mogą ulec zmianie. Powierzchni pod ściankami działowymi nie wliczamy do powierzchni lokalu.