

Z9.15





ADRES:
UL. ZBYTKI 9

MIESZKANIE:
nr 15

METRAŻ:
33,14 m²

PIĘTRO:
2 piętro

NR	POMIESZCZENIE	POWIERZCHNIA
1	HOL	4,06 m ²
2	ŁAZIENKA	3,92 m ²
3	POKÓJ	9,20 m ²
4	SALON Z ANEKSEM	15,96 m ²
5	BALKON	9,67 m ²

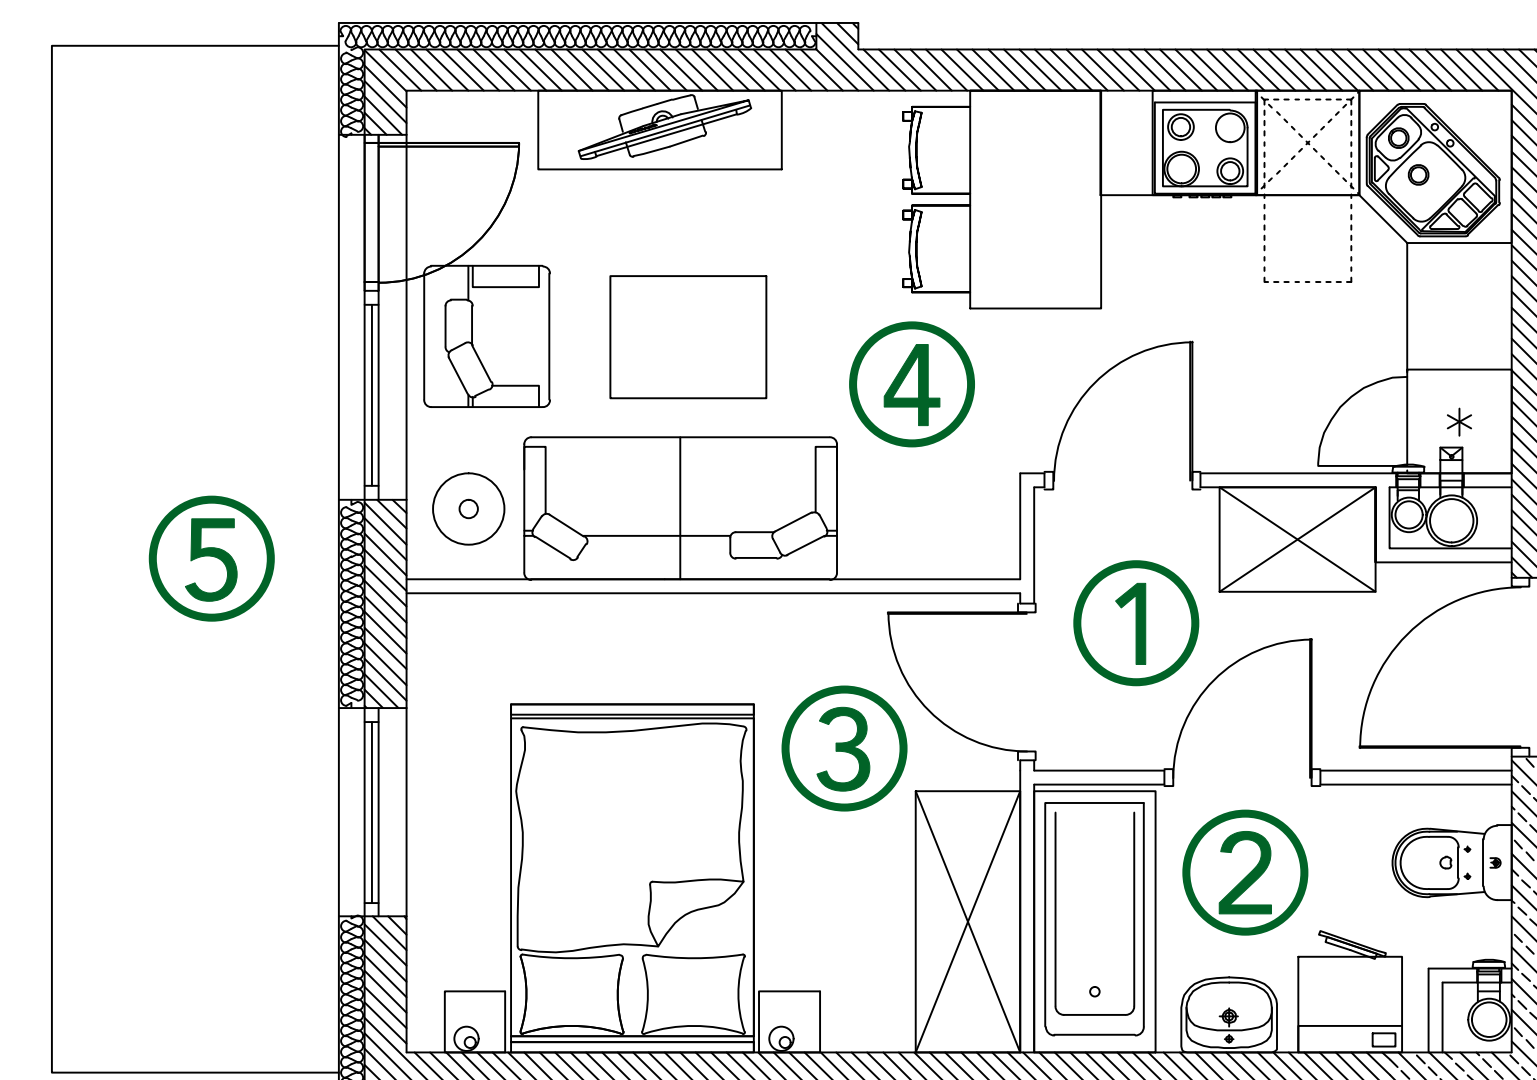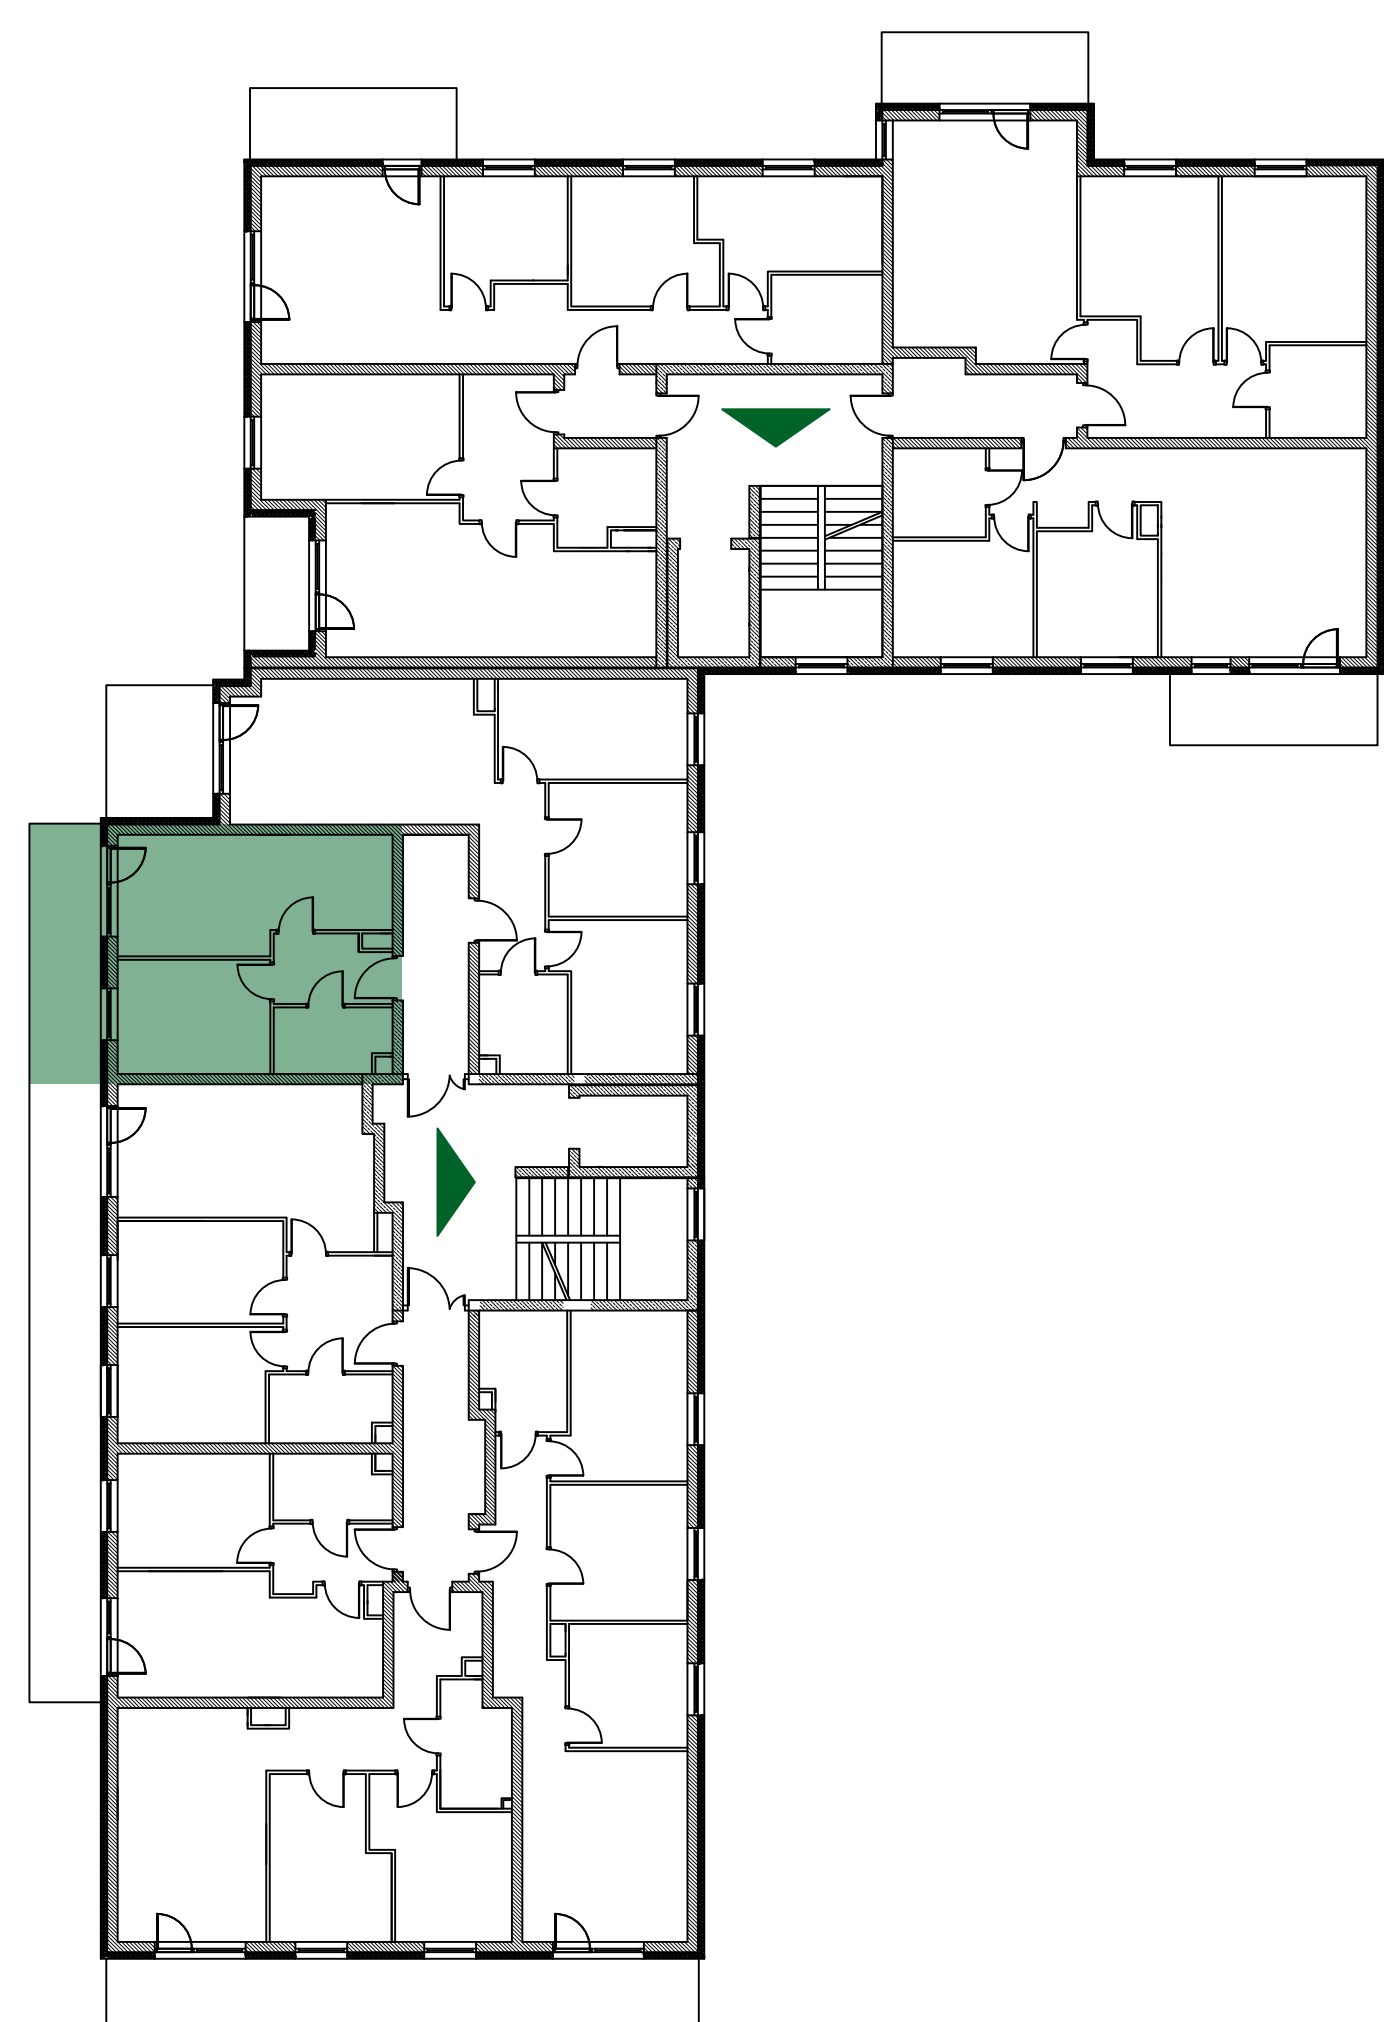

+48 730 055 102

ZBYTKI@BUDOMATEX.PL

BUDOMATEX.PL



Budomatex S.A.
ul. Sokołowska 60A, 08-110 Siedlce
KRS: 000093825

Biuro sprzedaży Warszawa
ul. Geometryczna 5 lok. 12,
03-290 Warszawa

Materiał ma charakter informacyjny i nie stanowi oferty w rozumieniu art. 66 § 1 k.c. Wykończenie, układ, wizualizacje oraz podane powierzchnie mają charakter poglądowy i mogą ulec zmianie. Powierzchni pod ściankami działowymi nie wliczamy do powierzchni lokalu.