

G5B.63

MIESZKANIE:

nr 63

METRAŻ:

42,65 m²

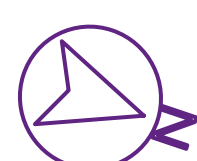
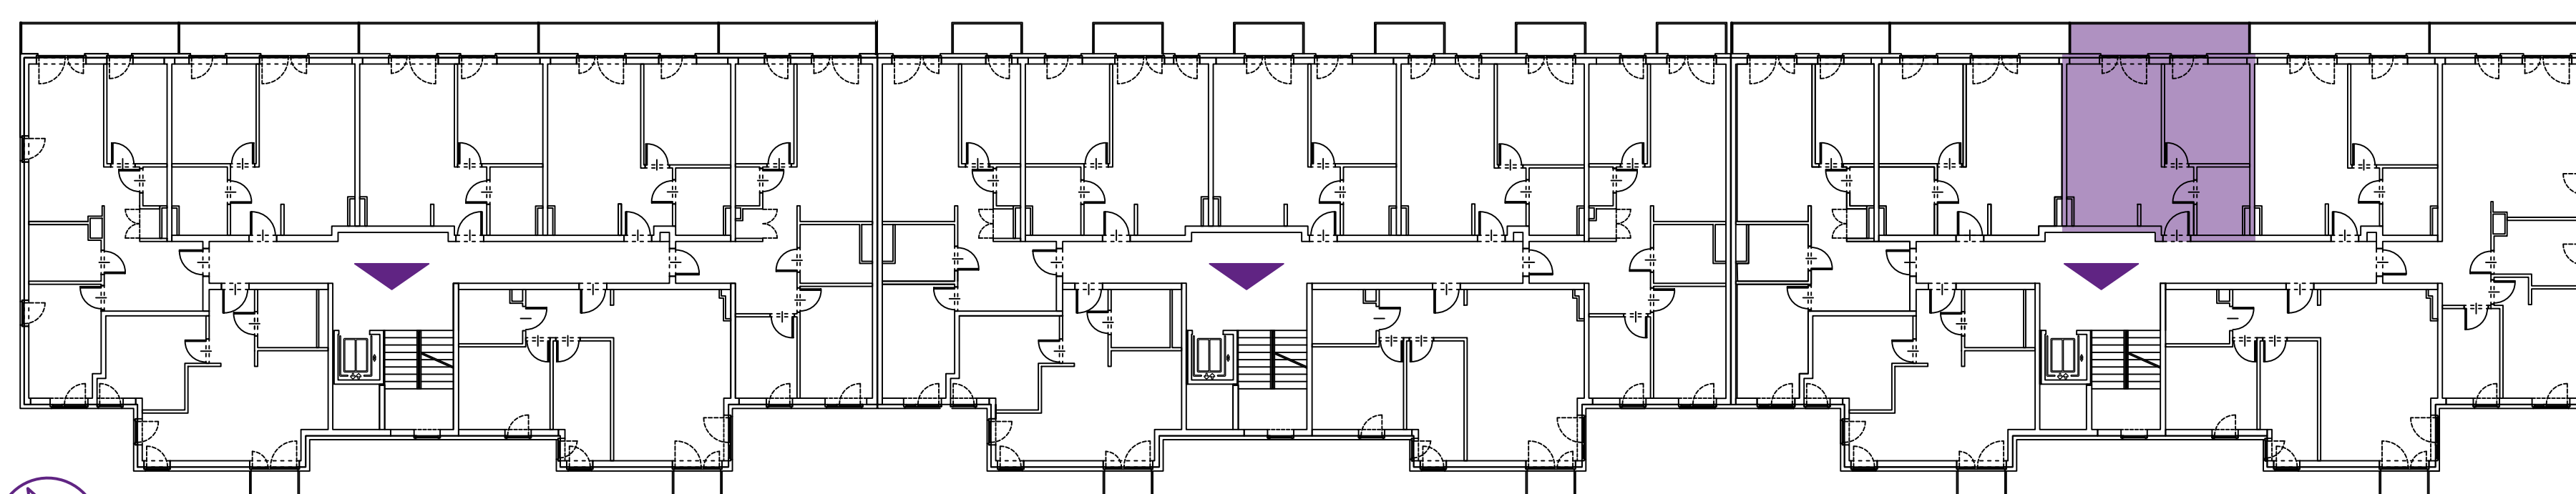
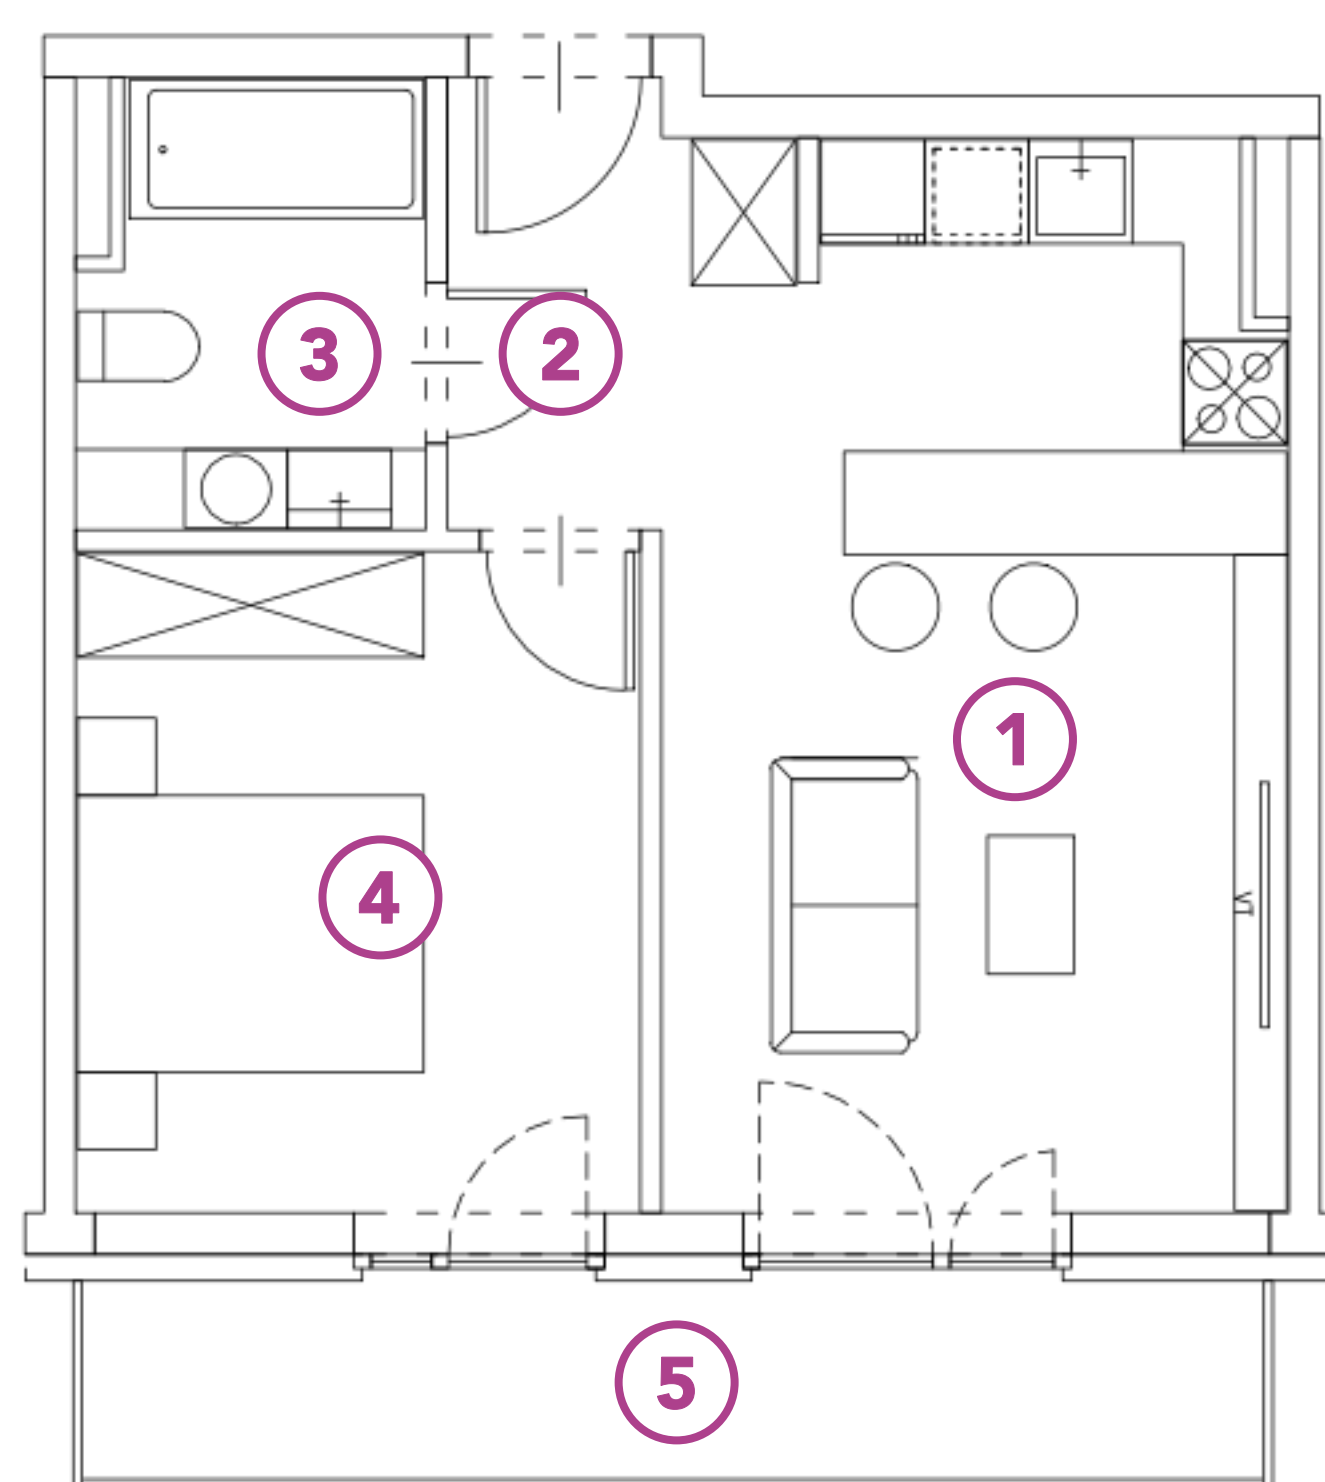
PIĘTRO:

1 piętro

ADRES:

**UL. GEOMETRYCZNA 5B
WARSZAWA, BIAŁOLEKA**

NR	POMIESZCZENIE	POWIERZCHNIA
1	SALON Z ANEKSEM	21,23 m ²
2	HOL	3,92 m ²
3	ŁAZIENKA	5,05 m ²
4	POKÓJ	12,45 m ²
5	BALKON	7,86 m ²

**GEOMETRYCZNA**

+48 730 055 102

GEOMETRYCZNA@BUDOMATEX.PL

BUDOMATEX.PL

Budomatex S.A.ul. Sokołowska 60A, 08-110 Siedlce
KRS: 000093825**Biuro sprzedaży Warszawa**ul. Geometryczna 5 lok. 12,
03-290 Warszawa

Materiał ma charakter informacyjny i nie stanowi oferty w rozumieniu art. 66 § 1 k.c. Wykończenie, układ, wizualizacje oraz podane powierzchnie mają charakter poglądowy i mogą ulec zmianie. Powierzchni pod ściankami działowymi nie wliczamy do powierzchni lokalu.