

A.1.3



Pułaskiego

MIESZKANIE:

nr 6



METRAŻ:

37,59 m²

PIĘTRO:

parter

| NR | POMIESZCZENIE | POWIERZCHNIA |
|----|-----------------|----------------------|
| 1 | HOL | 5,00 m ² |
| 2 | SALON Z ANEKSEM | 28,28 m ² |
| 3 | ŁAZIENKA | 4,31 m ² |
| 4 | TARAS | 3,00 m ² |
| 5 | OGRÓDEK | 10,39 m ² |

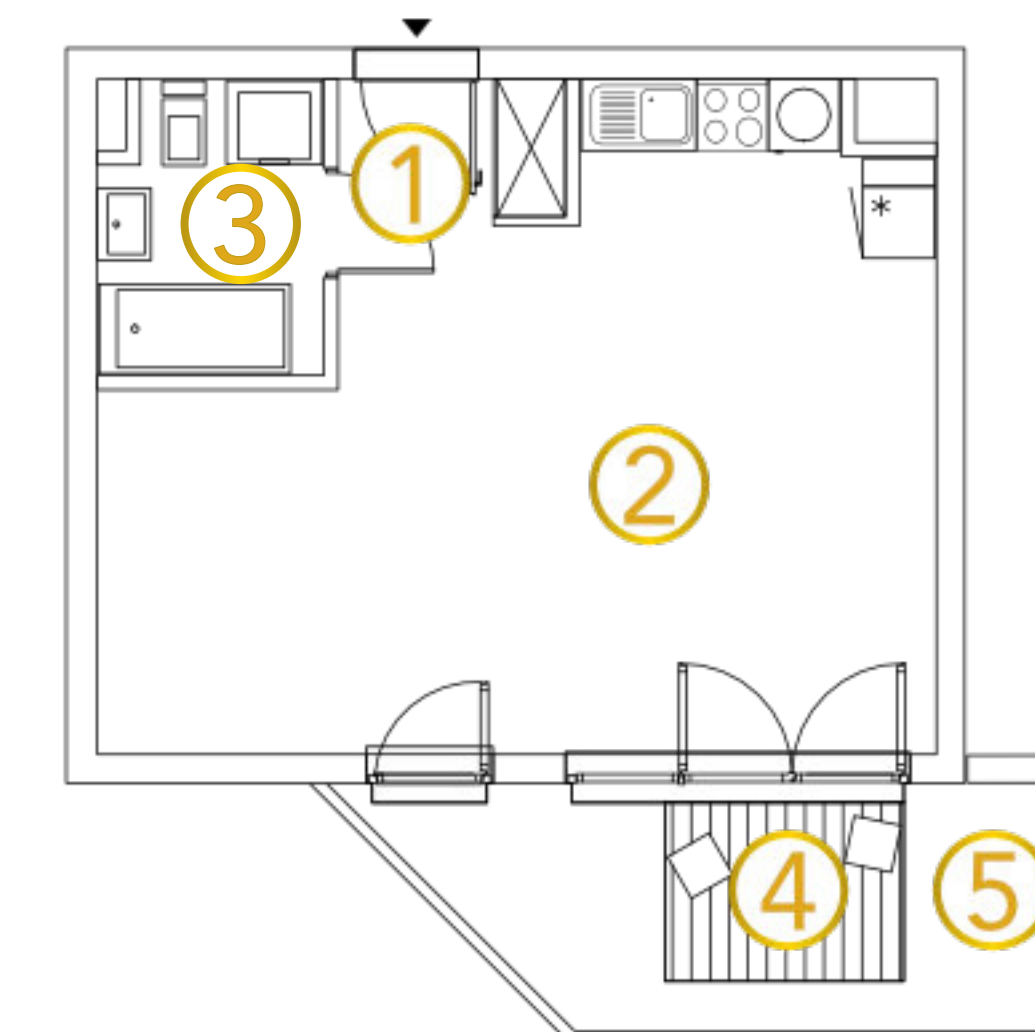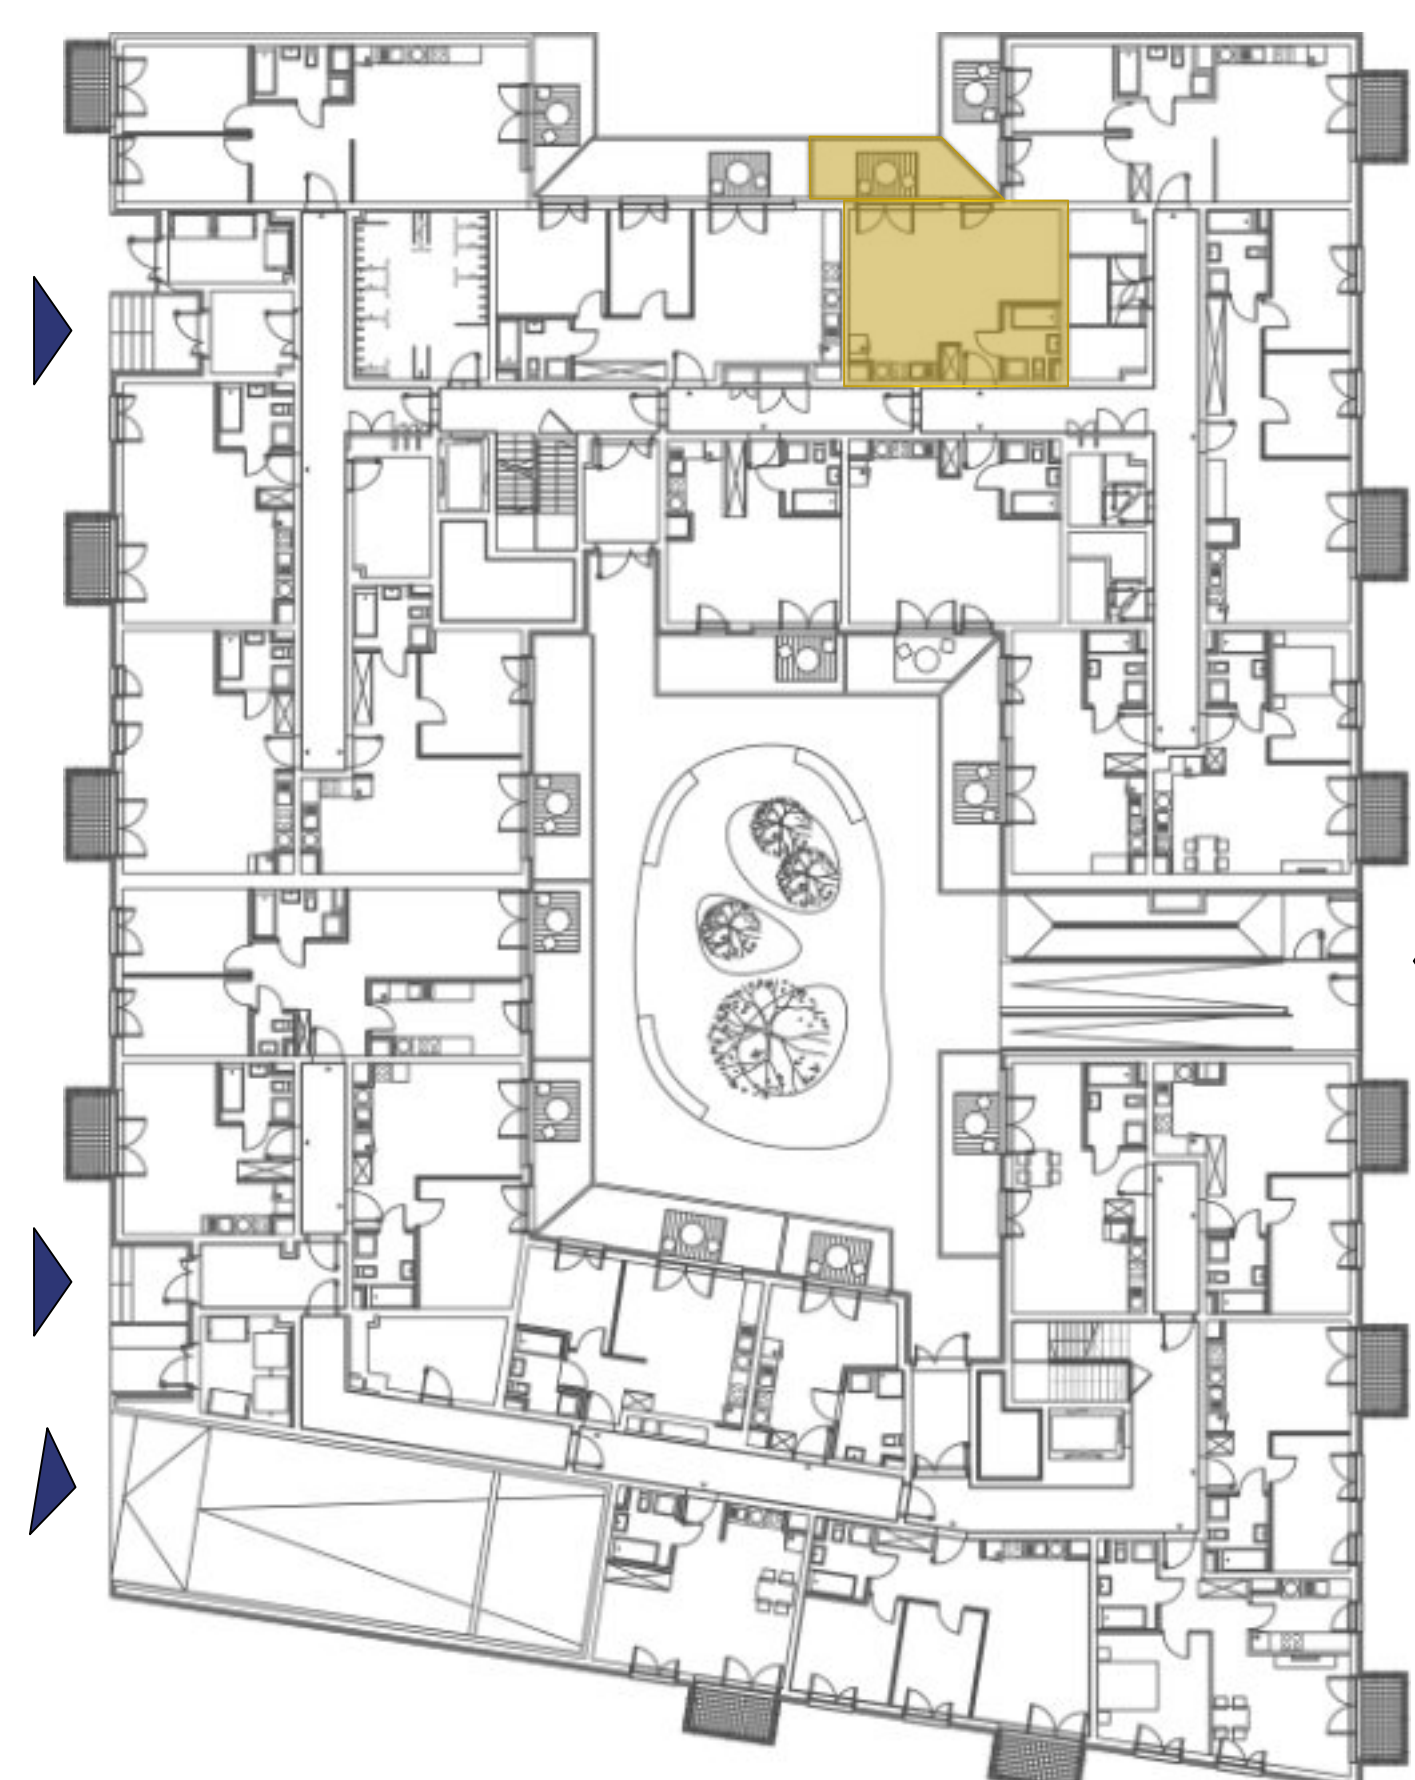

+48 790 405 706

SPRZEDAZ@BUDOMATEX.PL

BUDOMATEX.PL

Budomatex S.A.
ul. Sokołowska 60A, 08-110 Siedlce
KRS: 000093825

Biuro sprzedaży Siedlce
ul. Sokołowska 60A,
08-110 Siedlce

Materiał ma charakter informacyjny i nie stanowi oferty w rozumieniu art. 66 § 1 k.c. Wykończenie, układ, wizualizacje oraz podane powierzchnie mają charakter poglądowy i mogą ulec zmianie. Powierzchni pod ściankami działowymi nie wliczamy do powierzchni lokalu.