

G7.24 (M46)



GEOMETRYCZNA

ADRES:

UL. GEOMETRYCZNA 7
WARSZAWA, BIAŁOŁĘKA

MIESZKANIE:

nr 24



PIĘTRO:

3 piętro

METRAŻ:

75,65 m²

NR	RODZAJ	POWIERZCHNIA
1	SALON Z ANEKSEM	24,66 m ²
2	HOL	11,79 m ²
3	ŁAZIENKA	5,22 m ²
4	WC	1,54 m ²
5	POKÓJ	9,26 m ²
6	POKÓJ	9,02 m ²
7	POKÓJ	14,16 m ²
8	BALKON	2,99 m ²

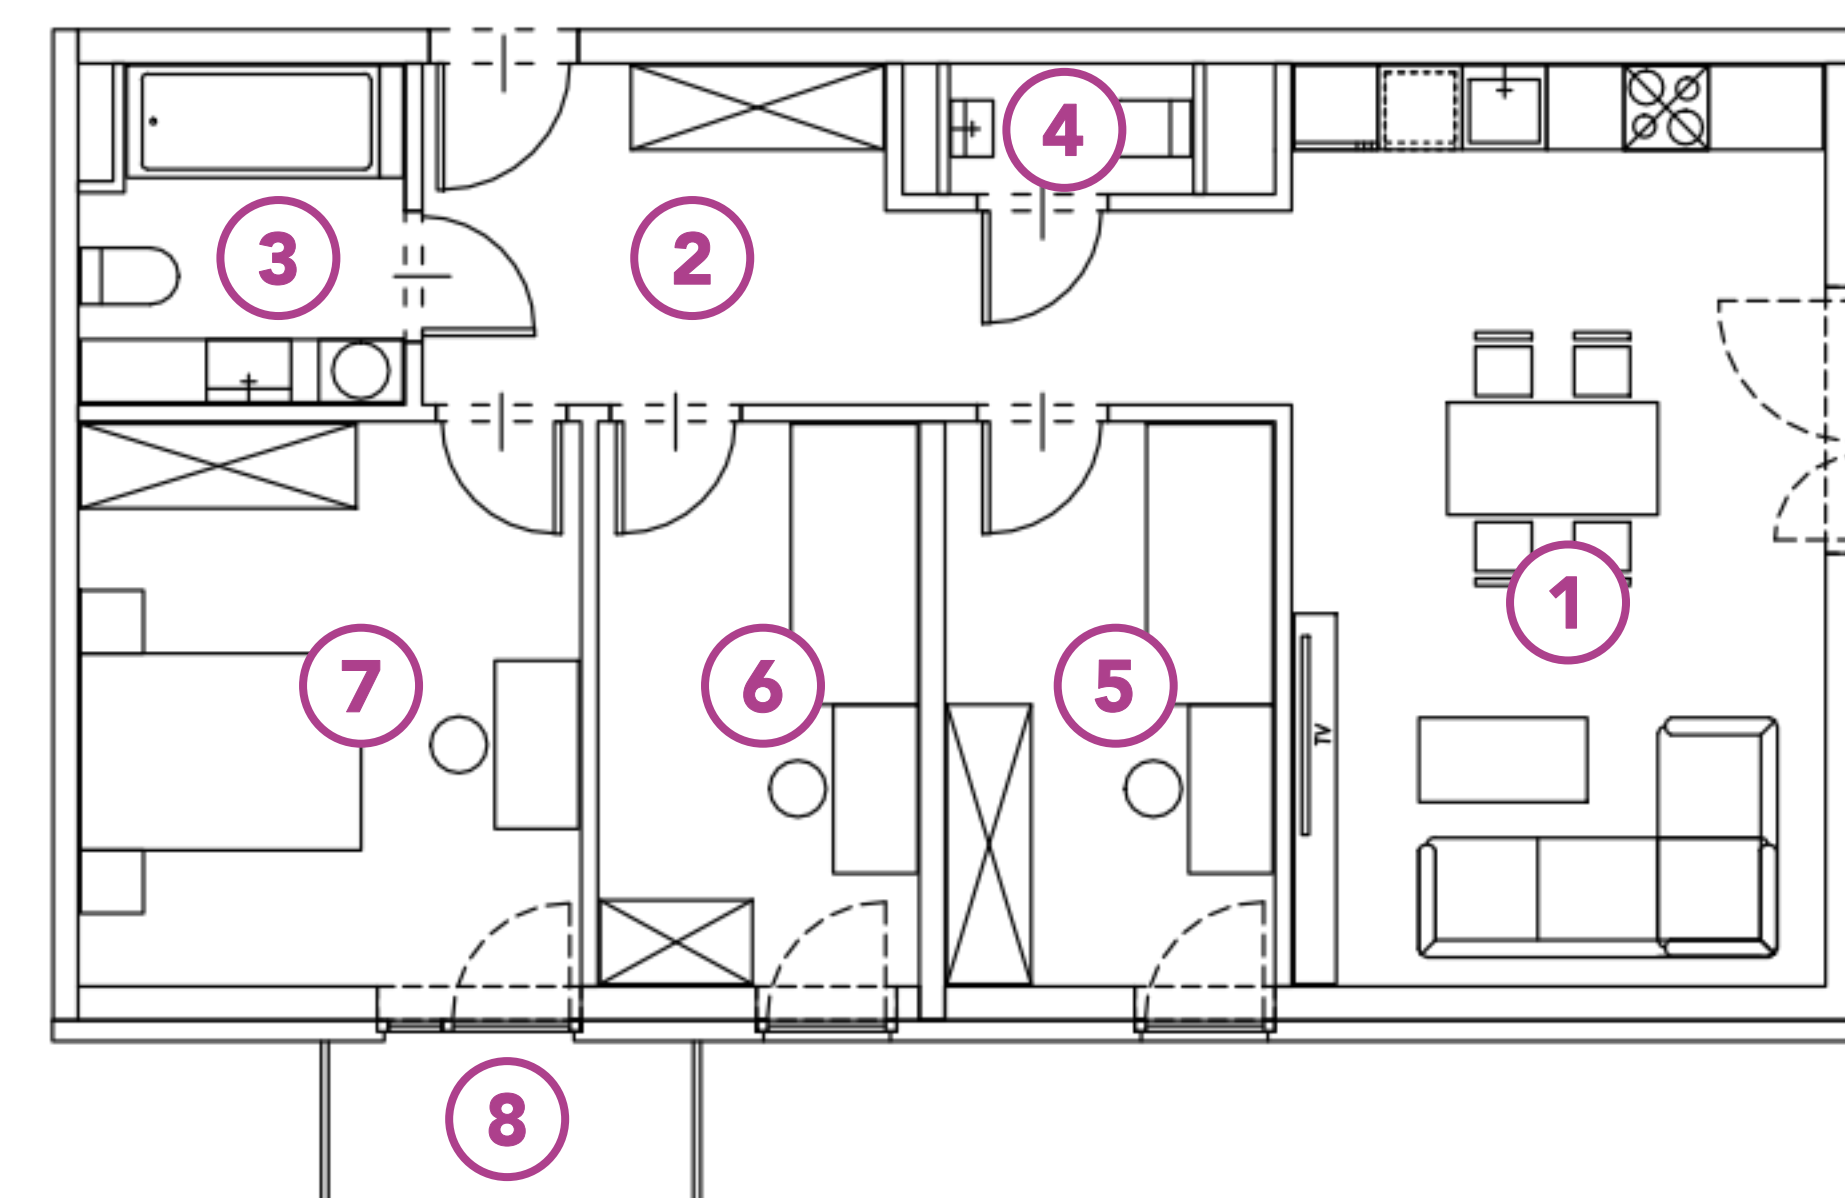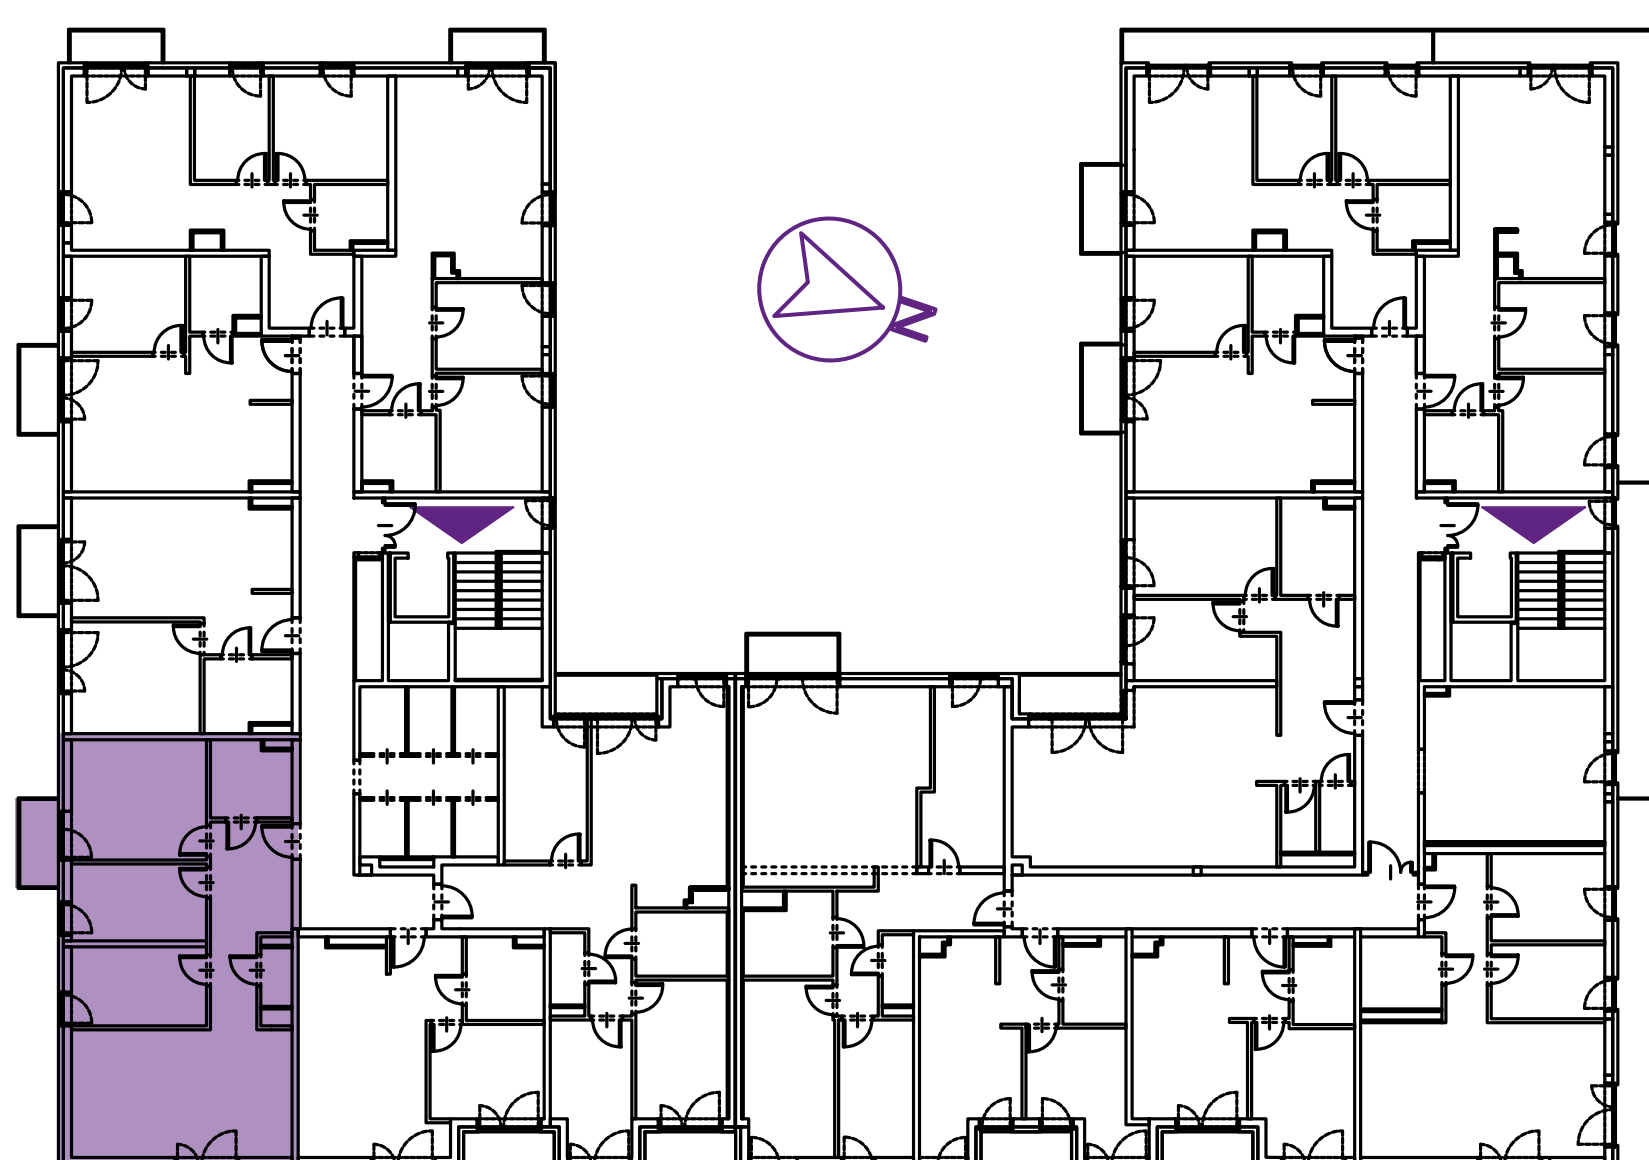

☎ +48 730 055 102

✉ GEOMETRYCZNA@BUDOMATEX.PL

🌐 BUDOMATEX.PL

BUDOMATEX

Budomatex S.A.

ul. Sokołowska 60A, 08-110 Siedlce
KRS: 000093825

Biuro sprzedaży Warszawa

ul. Geometryczna 5 lok. 12,
03-290 Warszawa

Materiał ma charakter informacyjny i nie stanowi oferty w rozumieniu art. 66 § 1 k.c. Wykończenie, układ, wizualizacje oraz podane powierzchnie mają charakter poglądowy i mogą ulec zmianie. Powierzchni pod ściankami działowymi nie wliczamy do powierzchni lokalu.