

Z9.37



ZBYTKI



ADRES:
UL. ZBYTKI 9

MIESZKANIE:
nr 37

METRAŻ:
59,18 m²

PIĘTRO:
1 piętro

| NR | POMIESZCZENIE | POWIERZCHNIA |
|----|---------------|----------------------|
| 1 | HOL | 10,29 m ² |
| 2 | ŁAZIENKA | 5,00 m ² |
| 3 | POKÓJ | 9,66 m ² |
| 4 | POKÓJ | 9,30 m ² |
| 5 | KUCHNIA | 7,09 m ² |
| 6 | POKÓJ | 17,84 m ² |
| 7 | BALKON | 7,89 m ² |

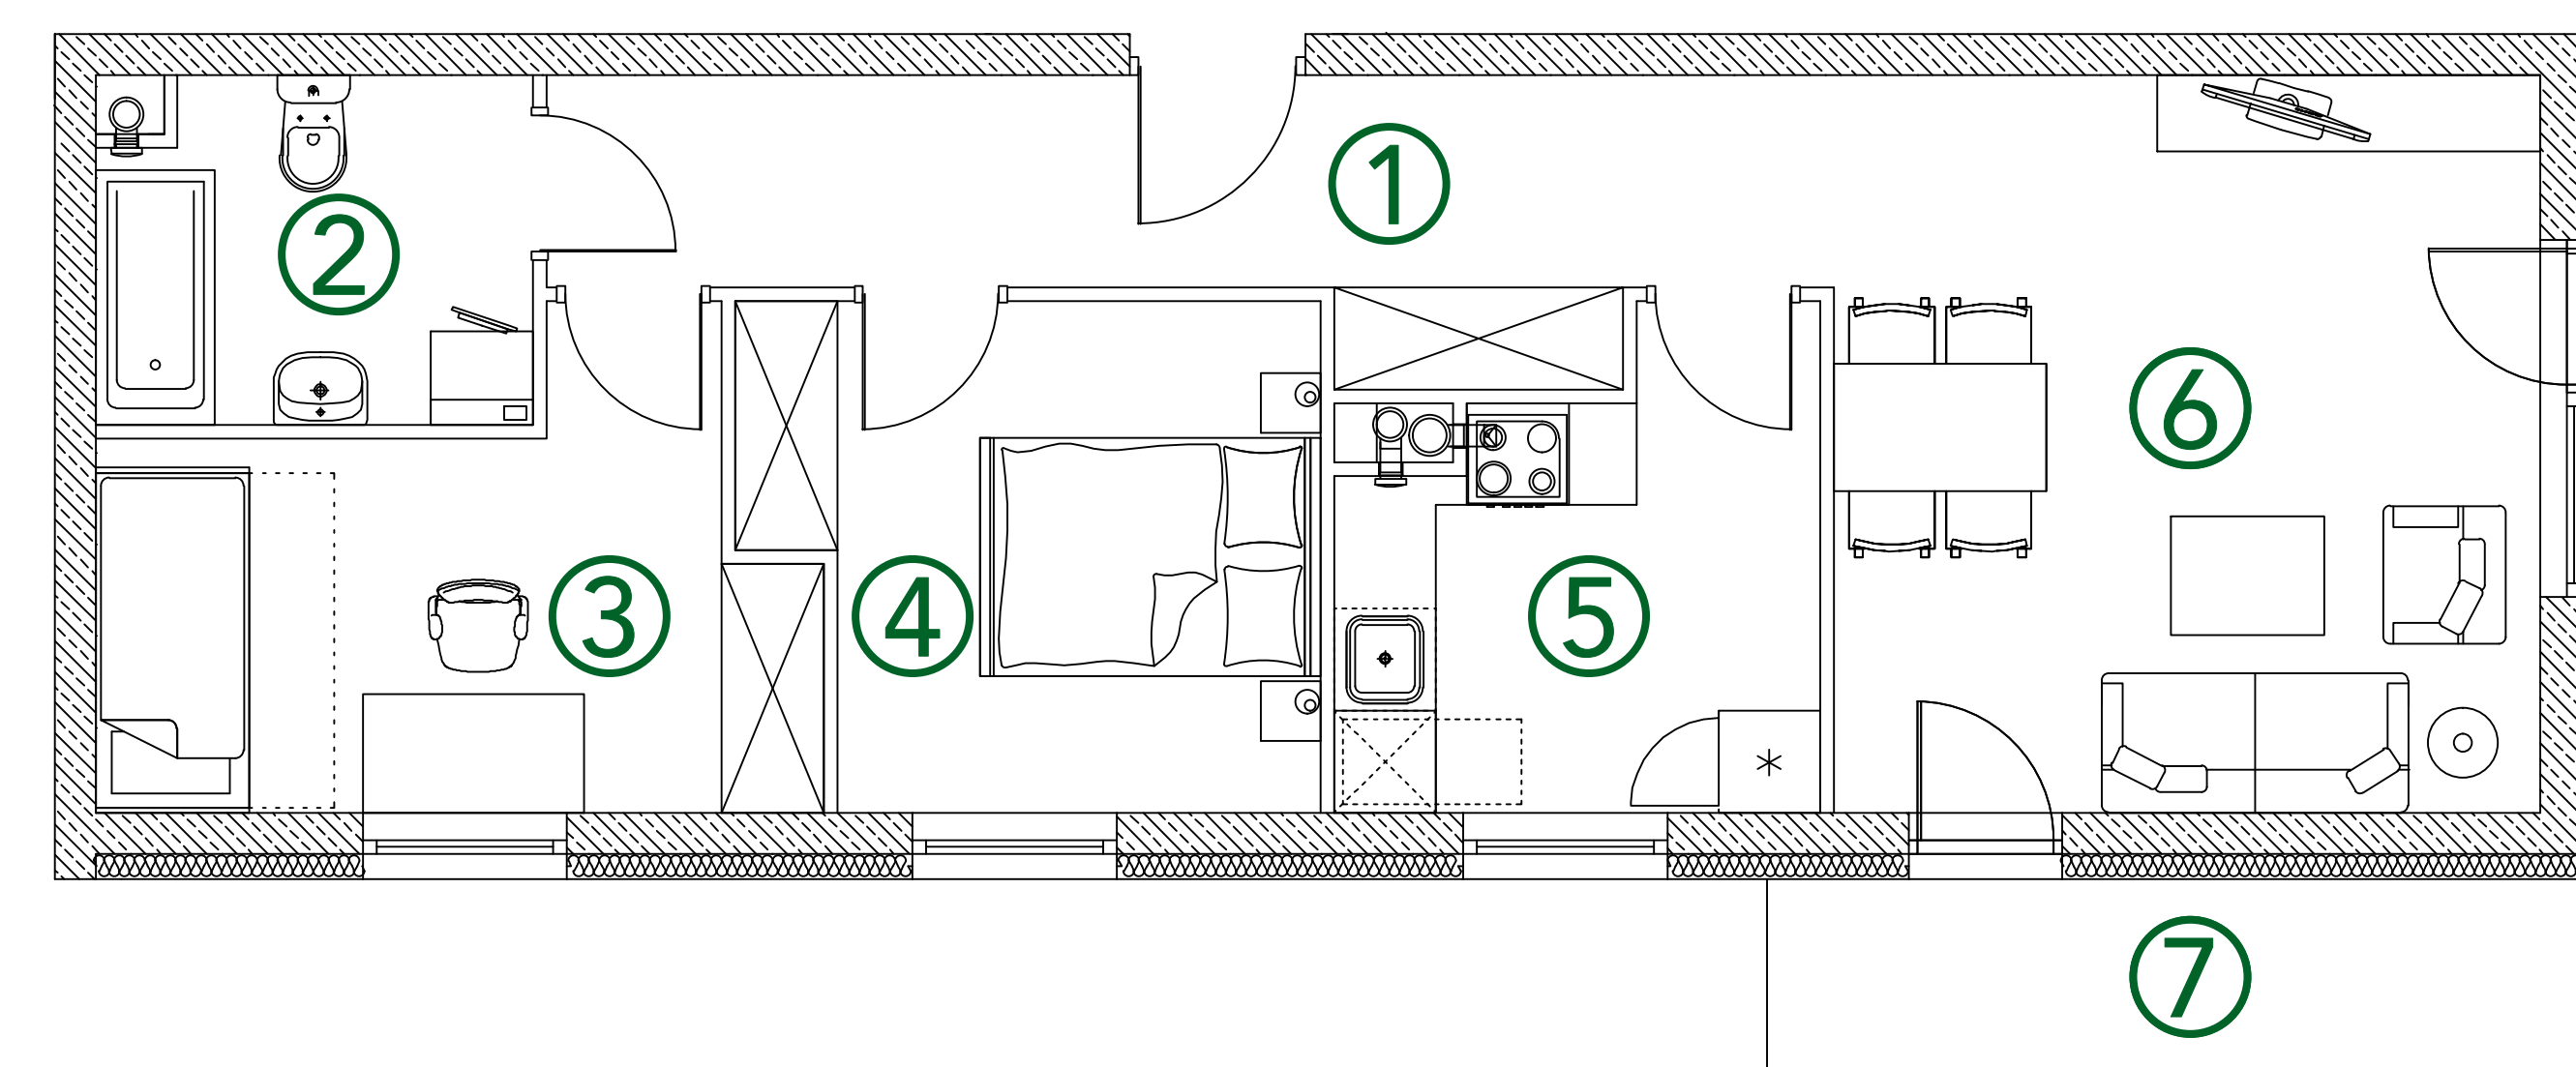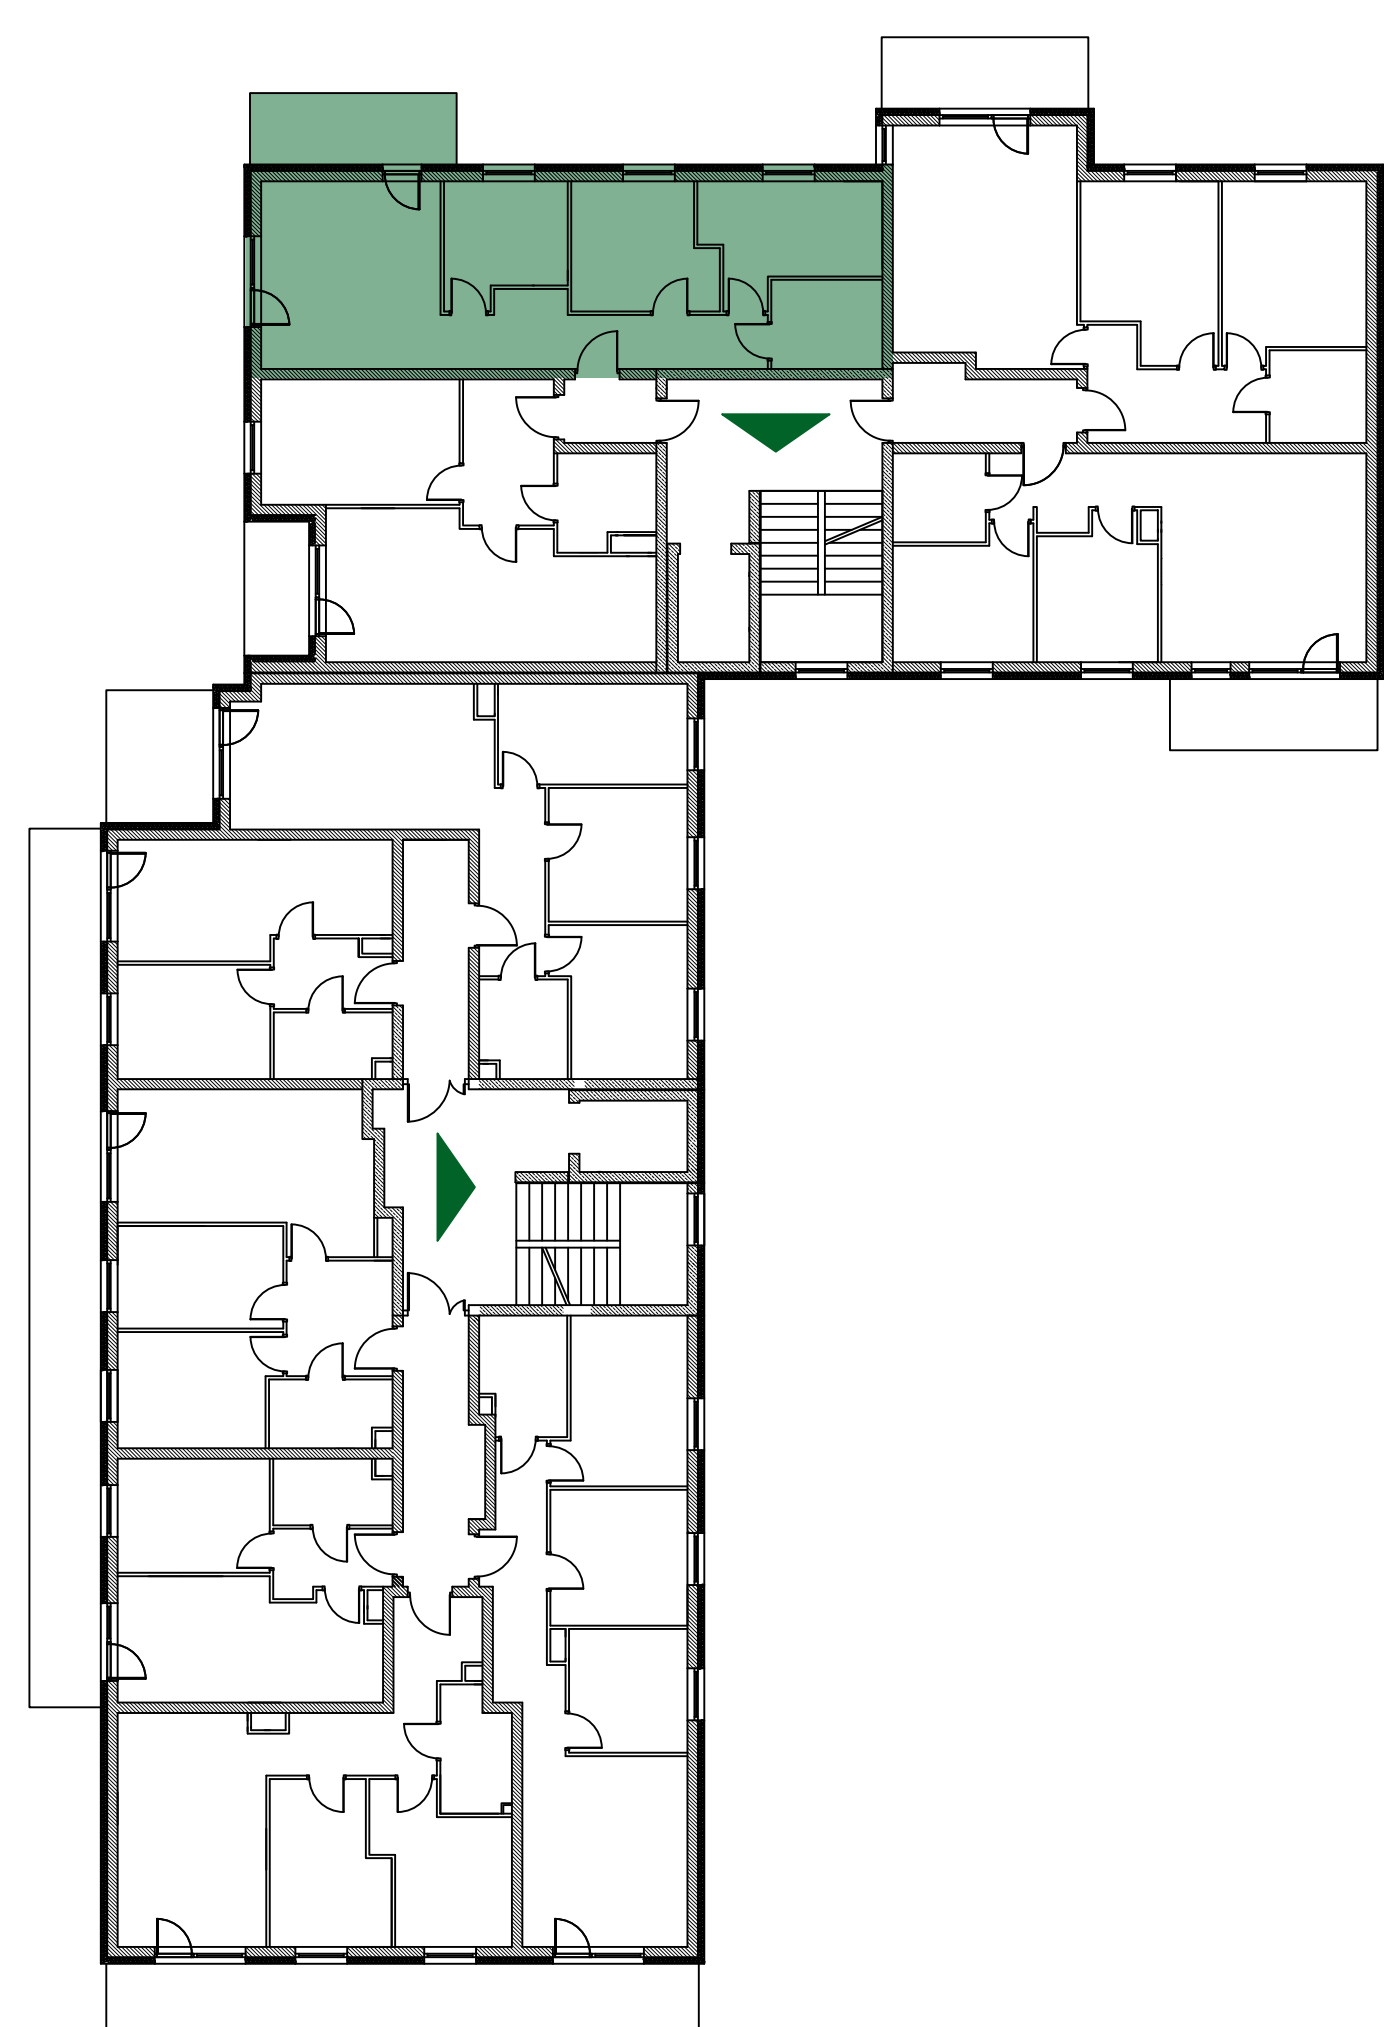

+48 730 055 102

ZBYTKI@BUDOMATEX.PL

BUDOMATEX.PL

BUDOMATEX

Budomatex S.A.
ul. Sokołowska 60A, 08-110 Siedlce
KRS: 000093825

Biurowiska Warszawa
ul. Geometryczna 5 lok. 12,
03-290 Warszawa

Materiał ma charakter informacyjny i nie stanowi oferty w rozumieniu art. 66 § 1 k.c. Wykończenie, układ, wizualizacje oraz podane powierzchnie mają charakter poglądowy i mogą ulec zmianie. Powierzchni pod ściankami działowymi nie wliczamy do powierzchni lokalu.